




PROFIL I

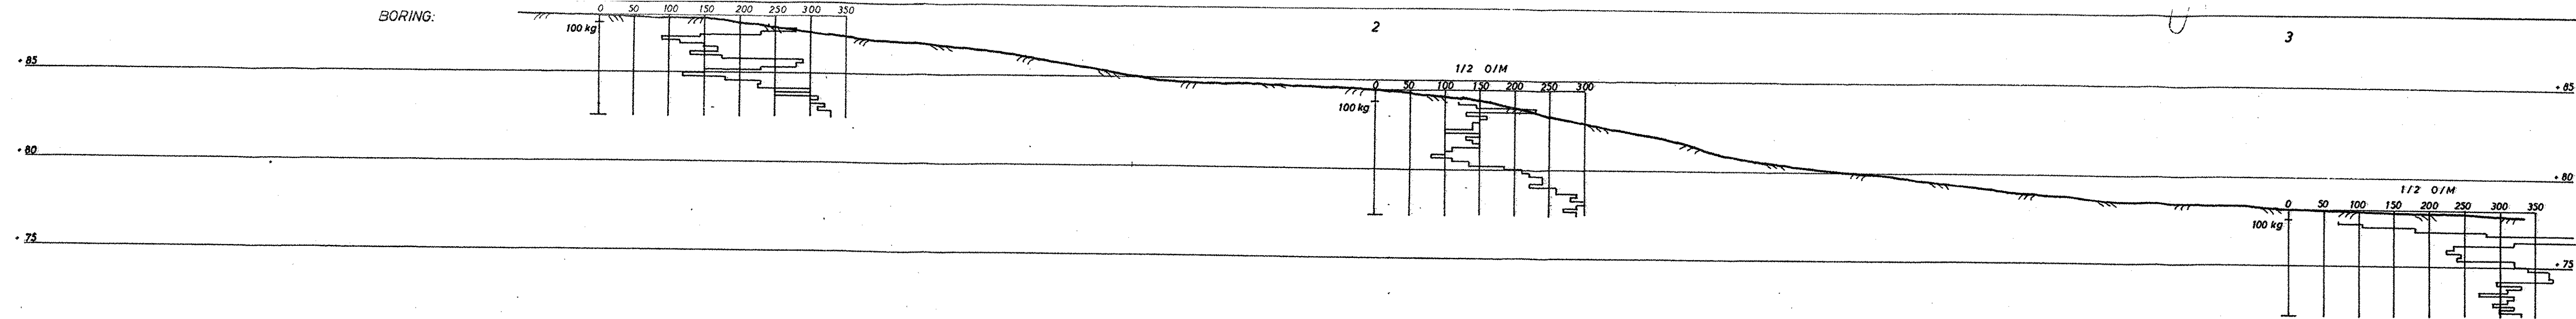

PROFIL II

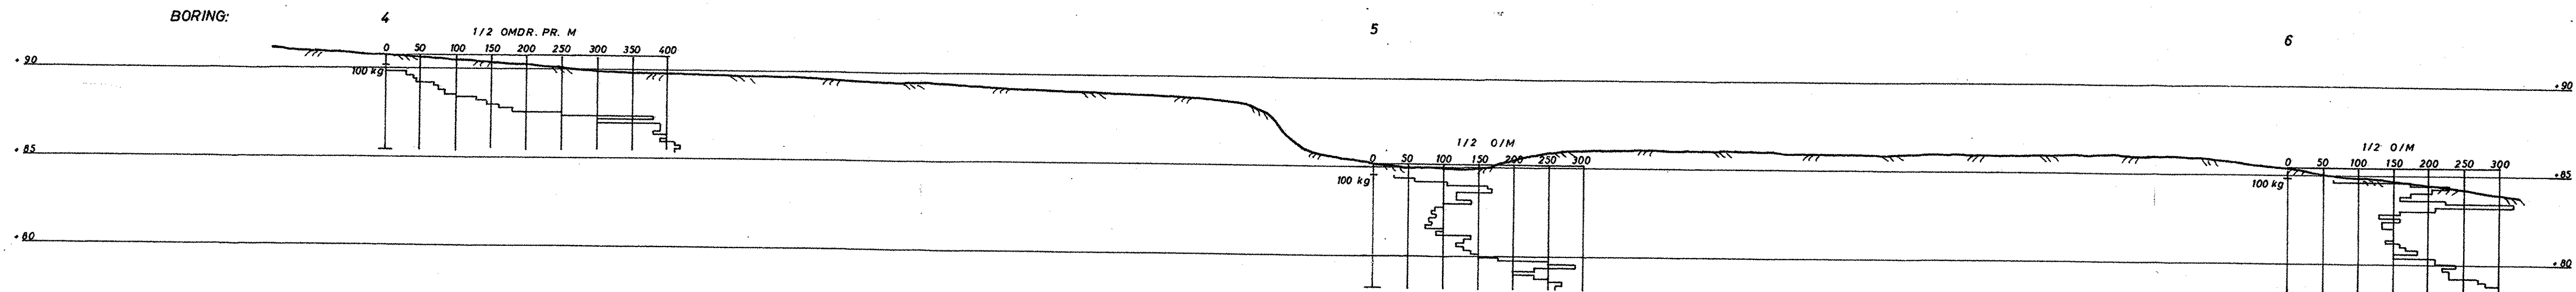

PROFIL III

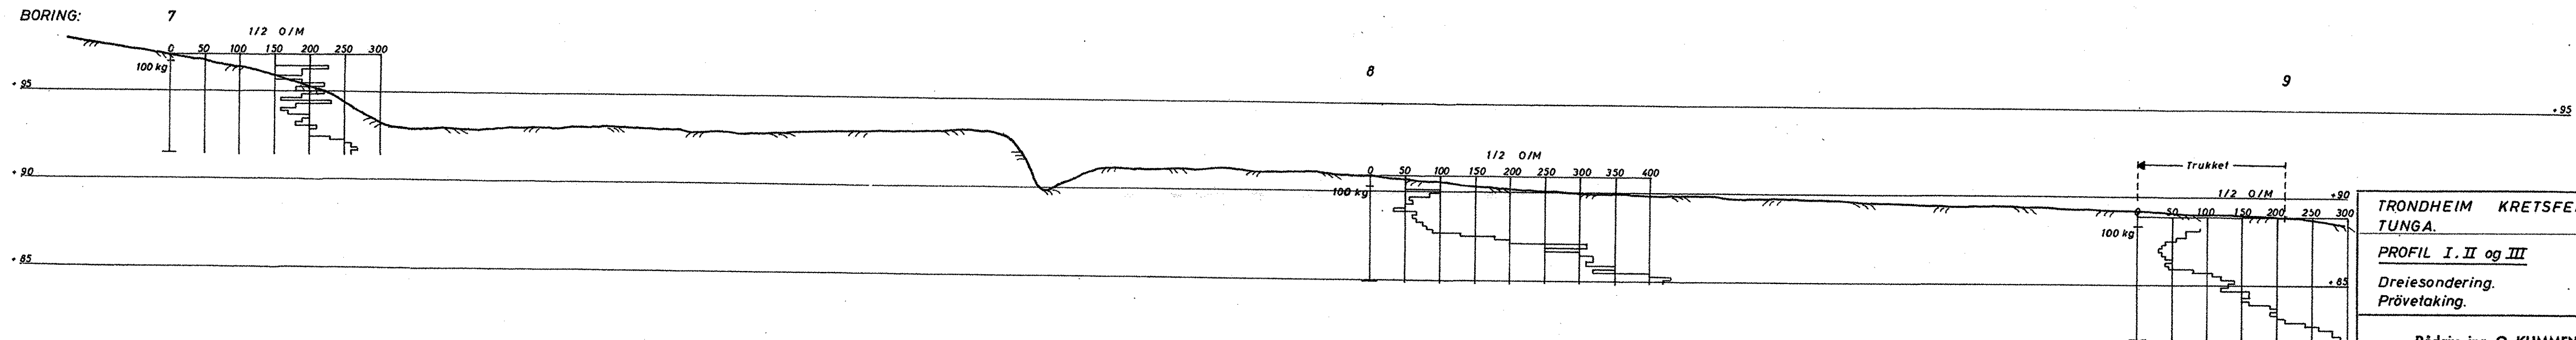

TRONDHEIM KRETSEFENGSEL. TUNGA.		LM=1 : 500 HM=1 : 200	
PROFIL I, II og III		Tegn.	Dato
Dreiesondering. Prøvetaking.		E.H.	19.9.-63
Rådgiv. ing. O. KUMMEJE Stiklestad. 3 - Trondheim		O-nr.	O. 102
		Bilag	2