

Trondheim 29. mai 1975


R - 391 ÅSHEIMSVEGEN  
TORVDYBDER

Etter oppdrag fra ing. Egseth Planavdelingen er det utført 6 torvdybdemålinger i Åsheimsvegen på Heimdal.

Arbeidet det bores for består av graving av ledningsgrøft og forlengelse av Åsheimsvegen med rundkjøring.


De målte torvdybder er angitt på situasjonskartet bilag 1.

TIV. Geoteknisk avd.

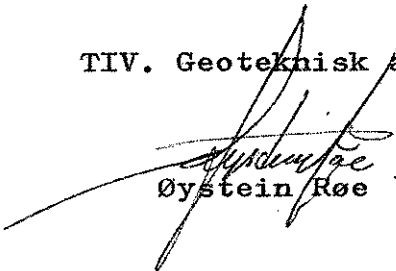

Øystein Røe

Svein E. Hove

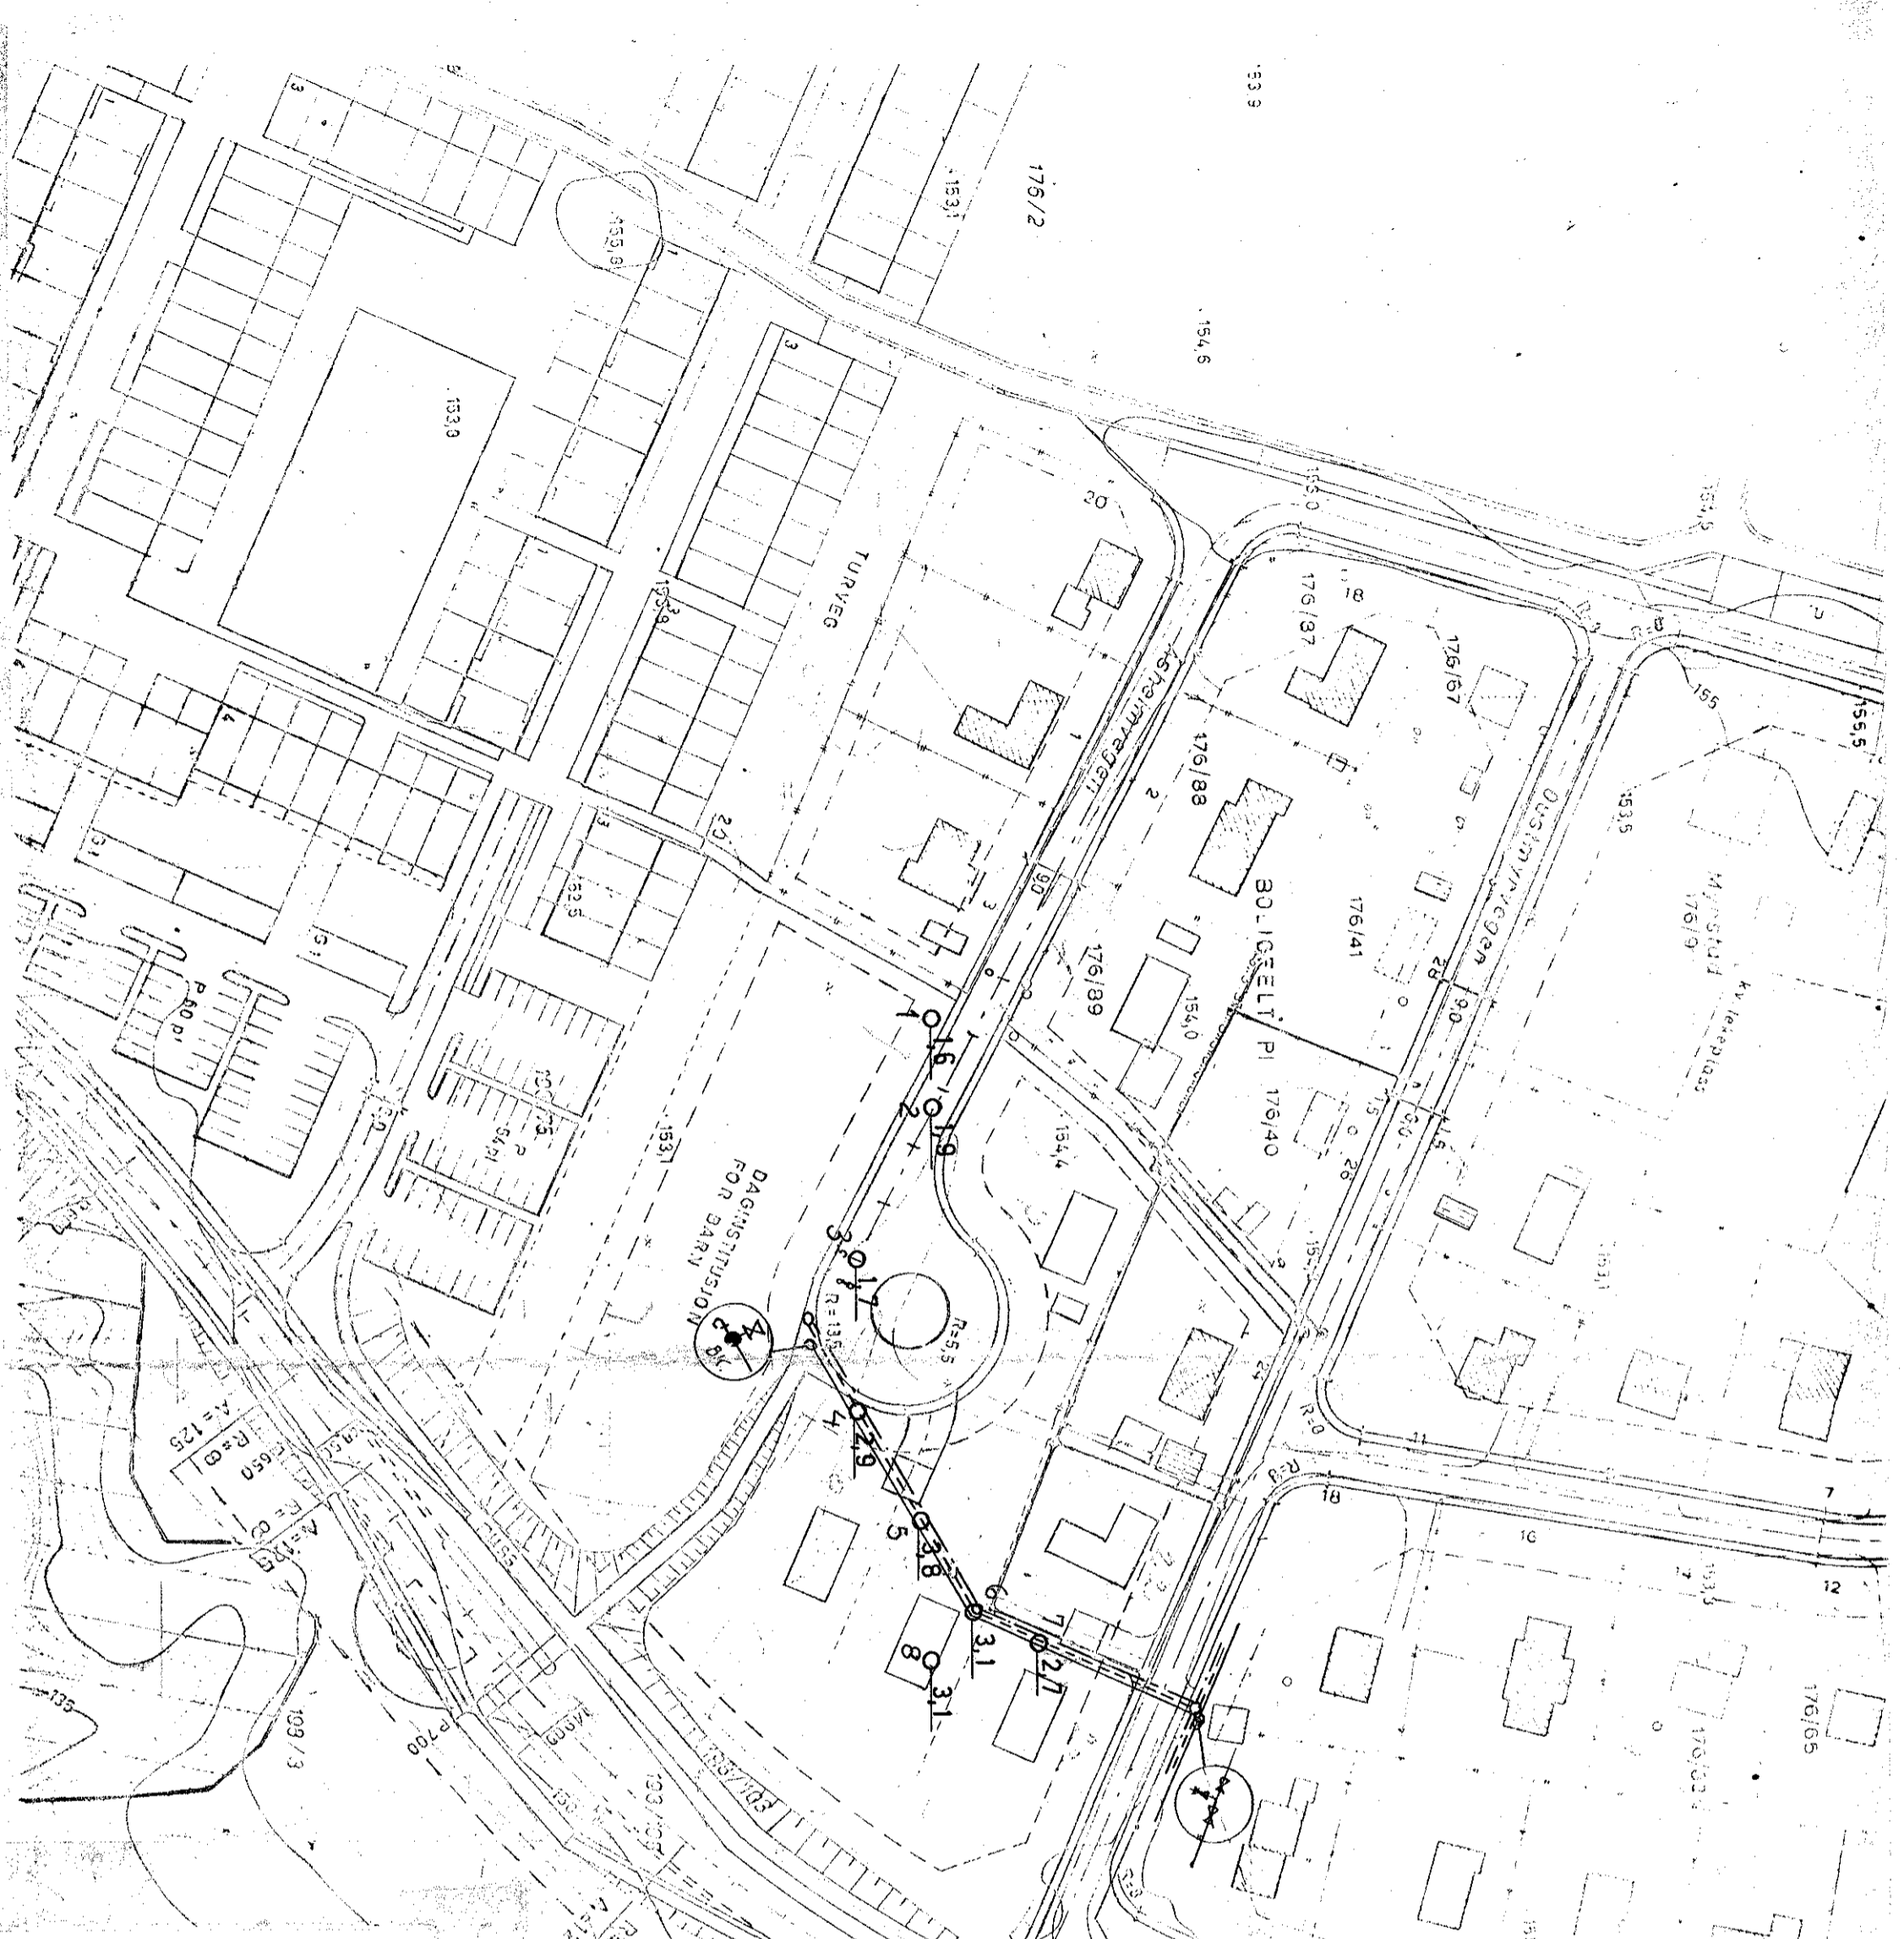

<b>TORVDYBDER</b> <b>ASHEIMVEGEN</b> SITUASJONSKART		MALESTOKK: <b>1:1000</b>
016 TORVDYBDER		TEGN. AV: K.T
<b>TRONDHEIM KOMMUNE</b>		DATO: 14/5-75
		KONTR.:
		RAPP. NR.: 391
		BILAG: 1