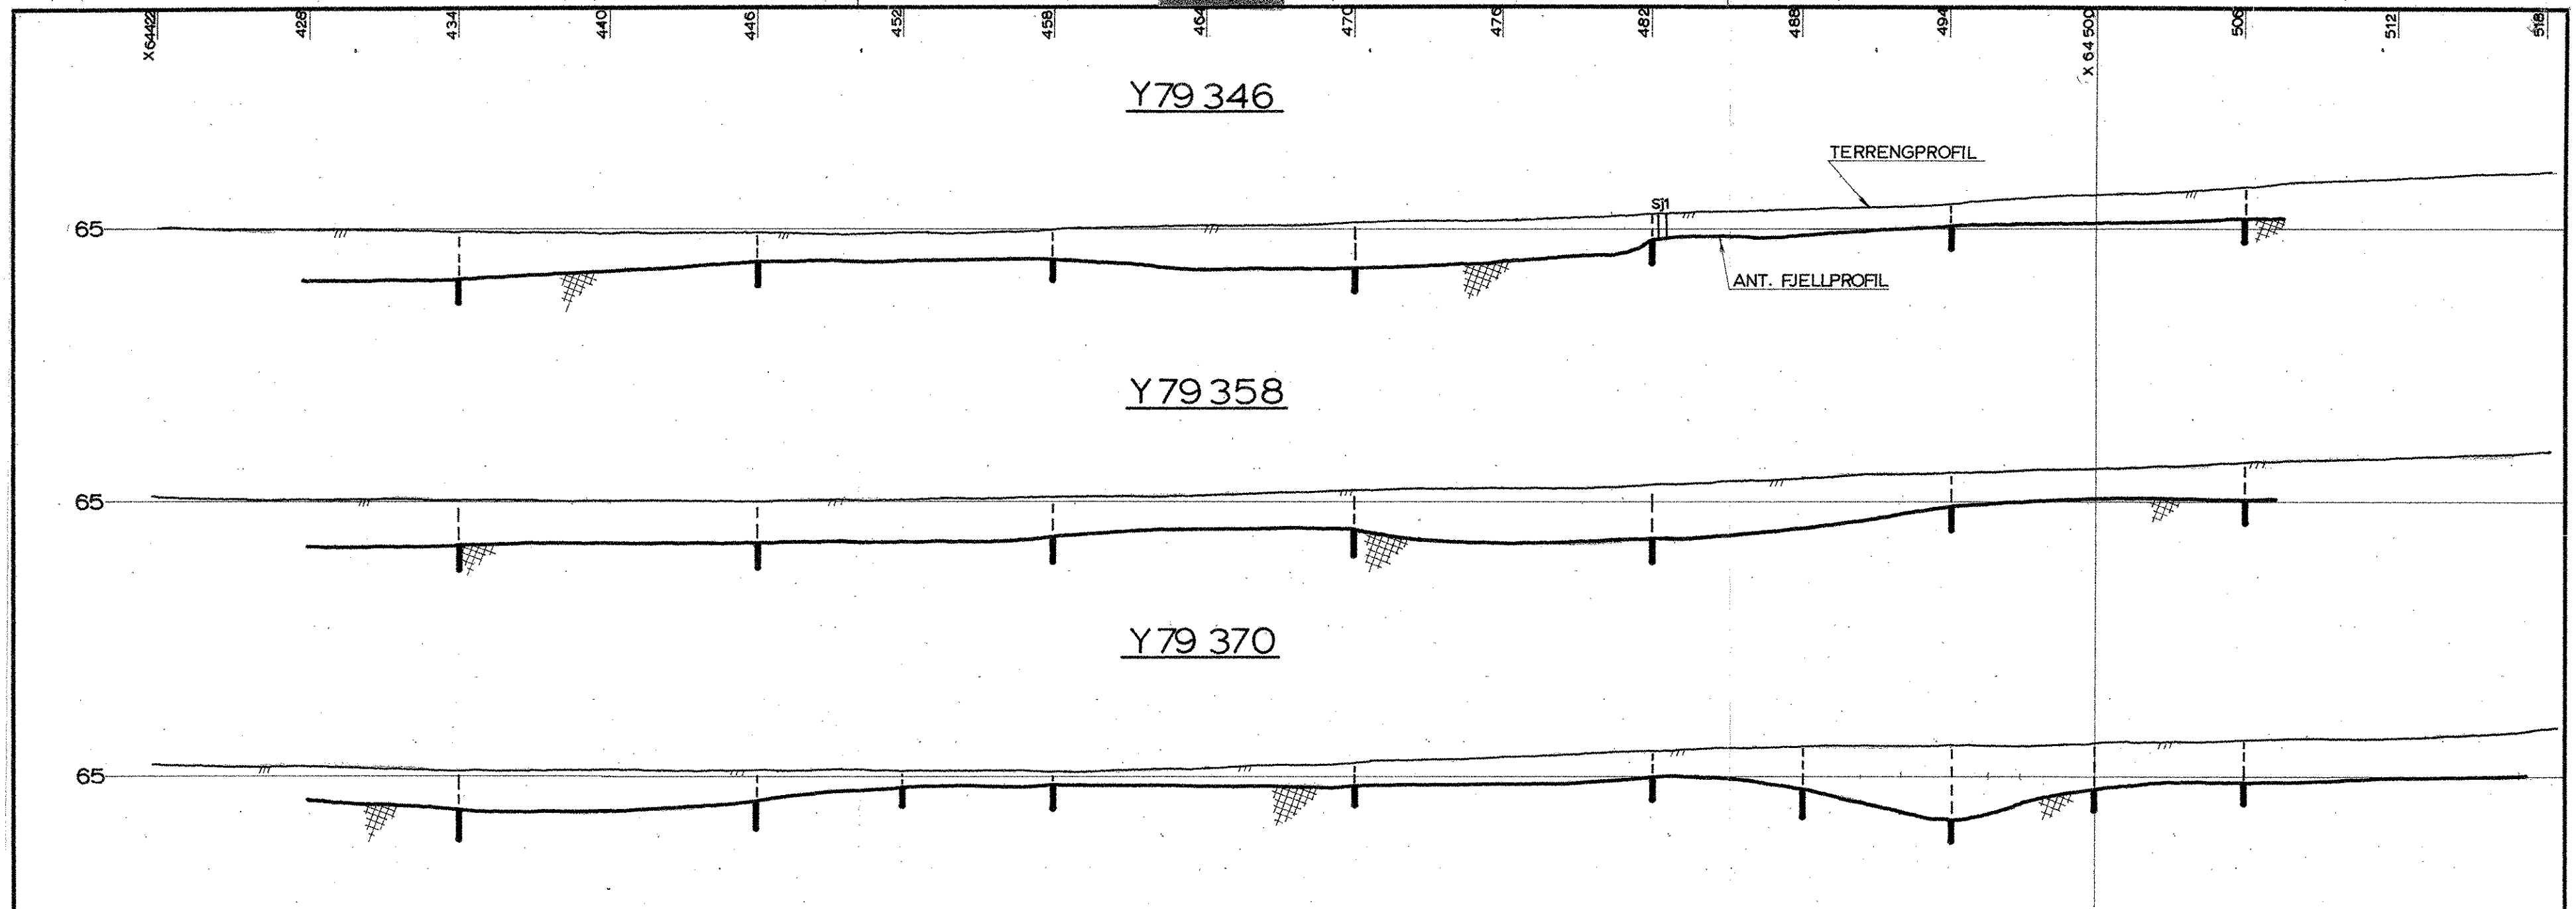

Bokst.	Forandring	Dato	Bokst.	Forandring	Dato

Studiesenter i Rogaland
Ullandhaug
Profiler Y79346,-358,-370

Målestokk.	Tegn. HHJ	Dato 10/5.72
1:200	Trac.	
	Kfr.	

NORSK TEKNISK BYGGEKONTROLL A/S
JAN FRIIS

7188 - 3