


På dette område överst ca 4-8 m stenettfylling. Herunder antagelig lere, sand og grus. Fjelldybdene er ikke helt sikre.

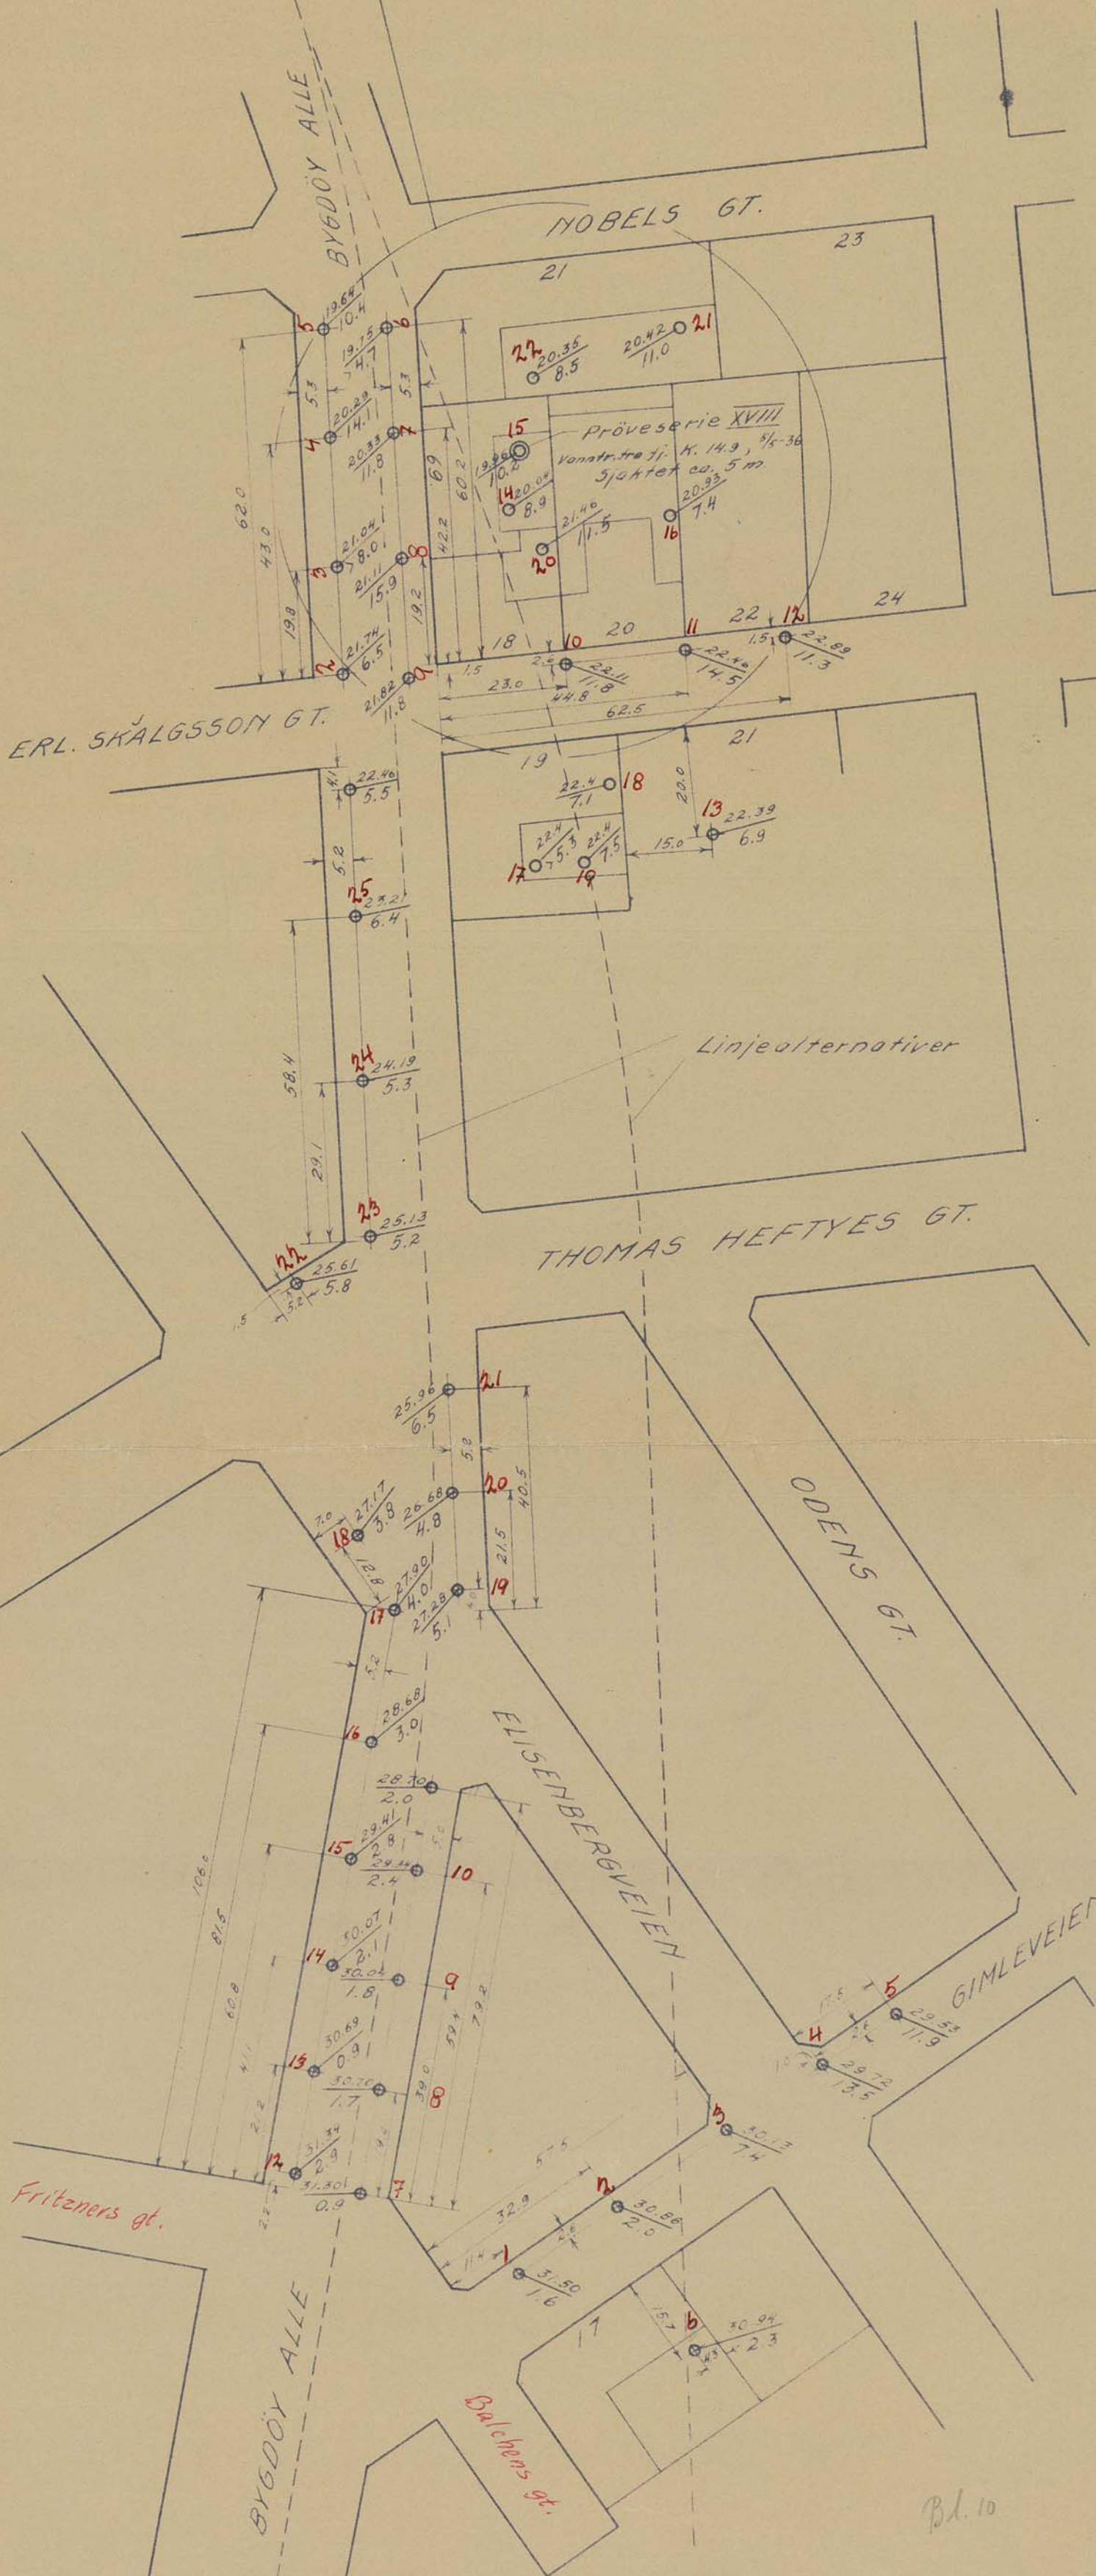

GRUNNUNDERSÖKELSE
 LANGS BYGDÖY ALLE
 GIMLEVEIEN - NOBELS GT.
 M. 1:1000 Blad 10 og 11

○ — Terrängkote
 — Dybde til fjell

28-4-36
 Teg. nr. 186

A. S. Rosenlund