

Trondheim 18.11.1970

R. 204 TRACE FOR VANNLEDNING  
NEDRE BERGSVINGEN KONG INGES GATE

Etter oppdrag fra Vassverket v/o.ing. Mønness er det utført slagboringer i Nedre Bergsvingen - Kong Inges gt.

Markarbeidet er utført i tiden 6.11.-10.11.1970 under ledelse av boreformann Finseth, TIV.


Boringene er foretatt langs traceen A-B-C-D-E-F. Plasseringen av hullene er vist på bilag 1. Største boreddybde er 3 m, og hullene er nummererte fra 1-10.

Boreddybden er påskrevet ved hvert hull. Tall med strek under angir dybde til fjell.

Fjellet er påtruffet i hullene 4—5-6-7-8 og 9.

Geoteknisk avd TIV

  
Sigmund Kaasbøll

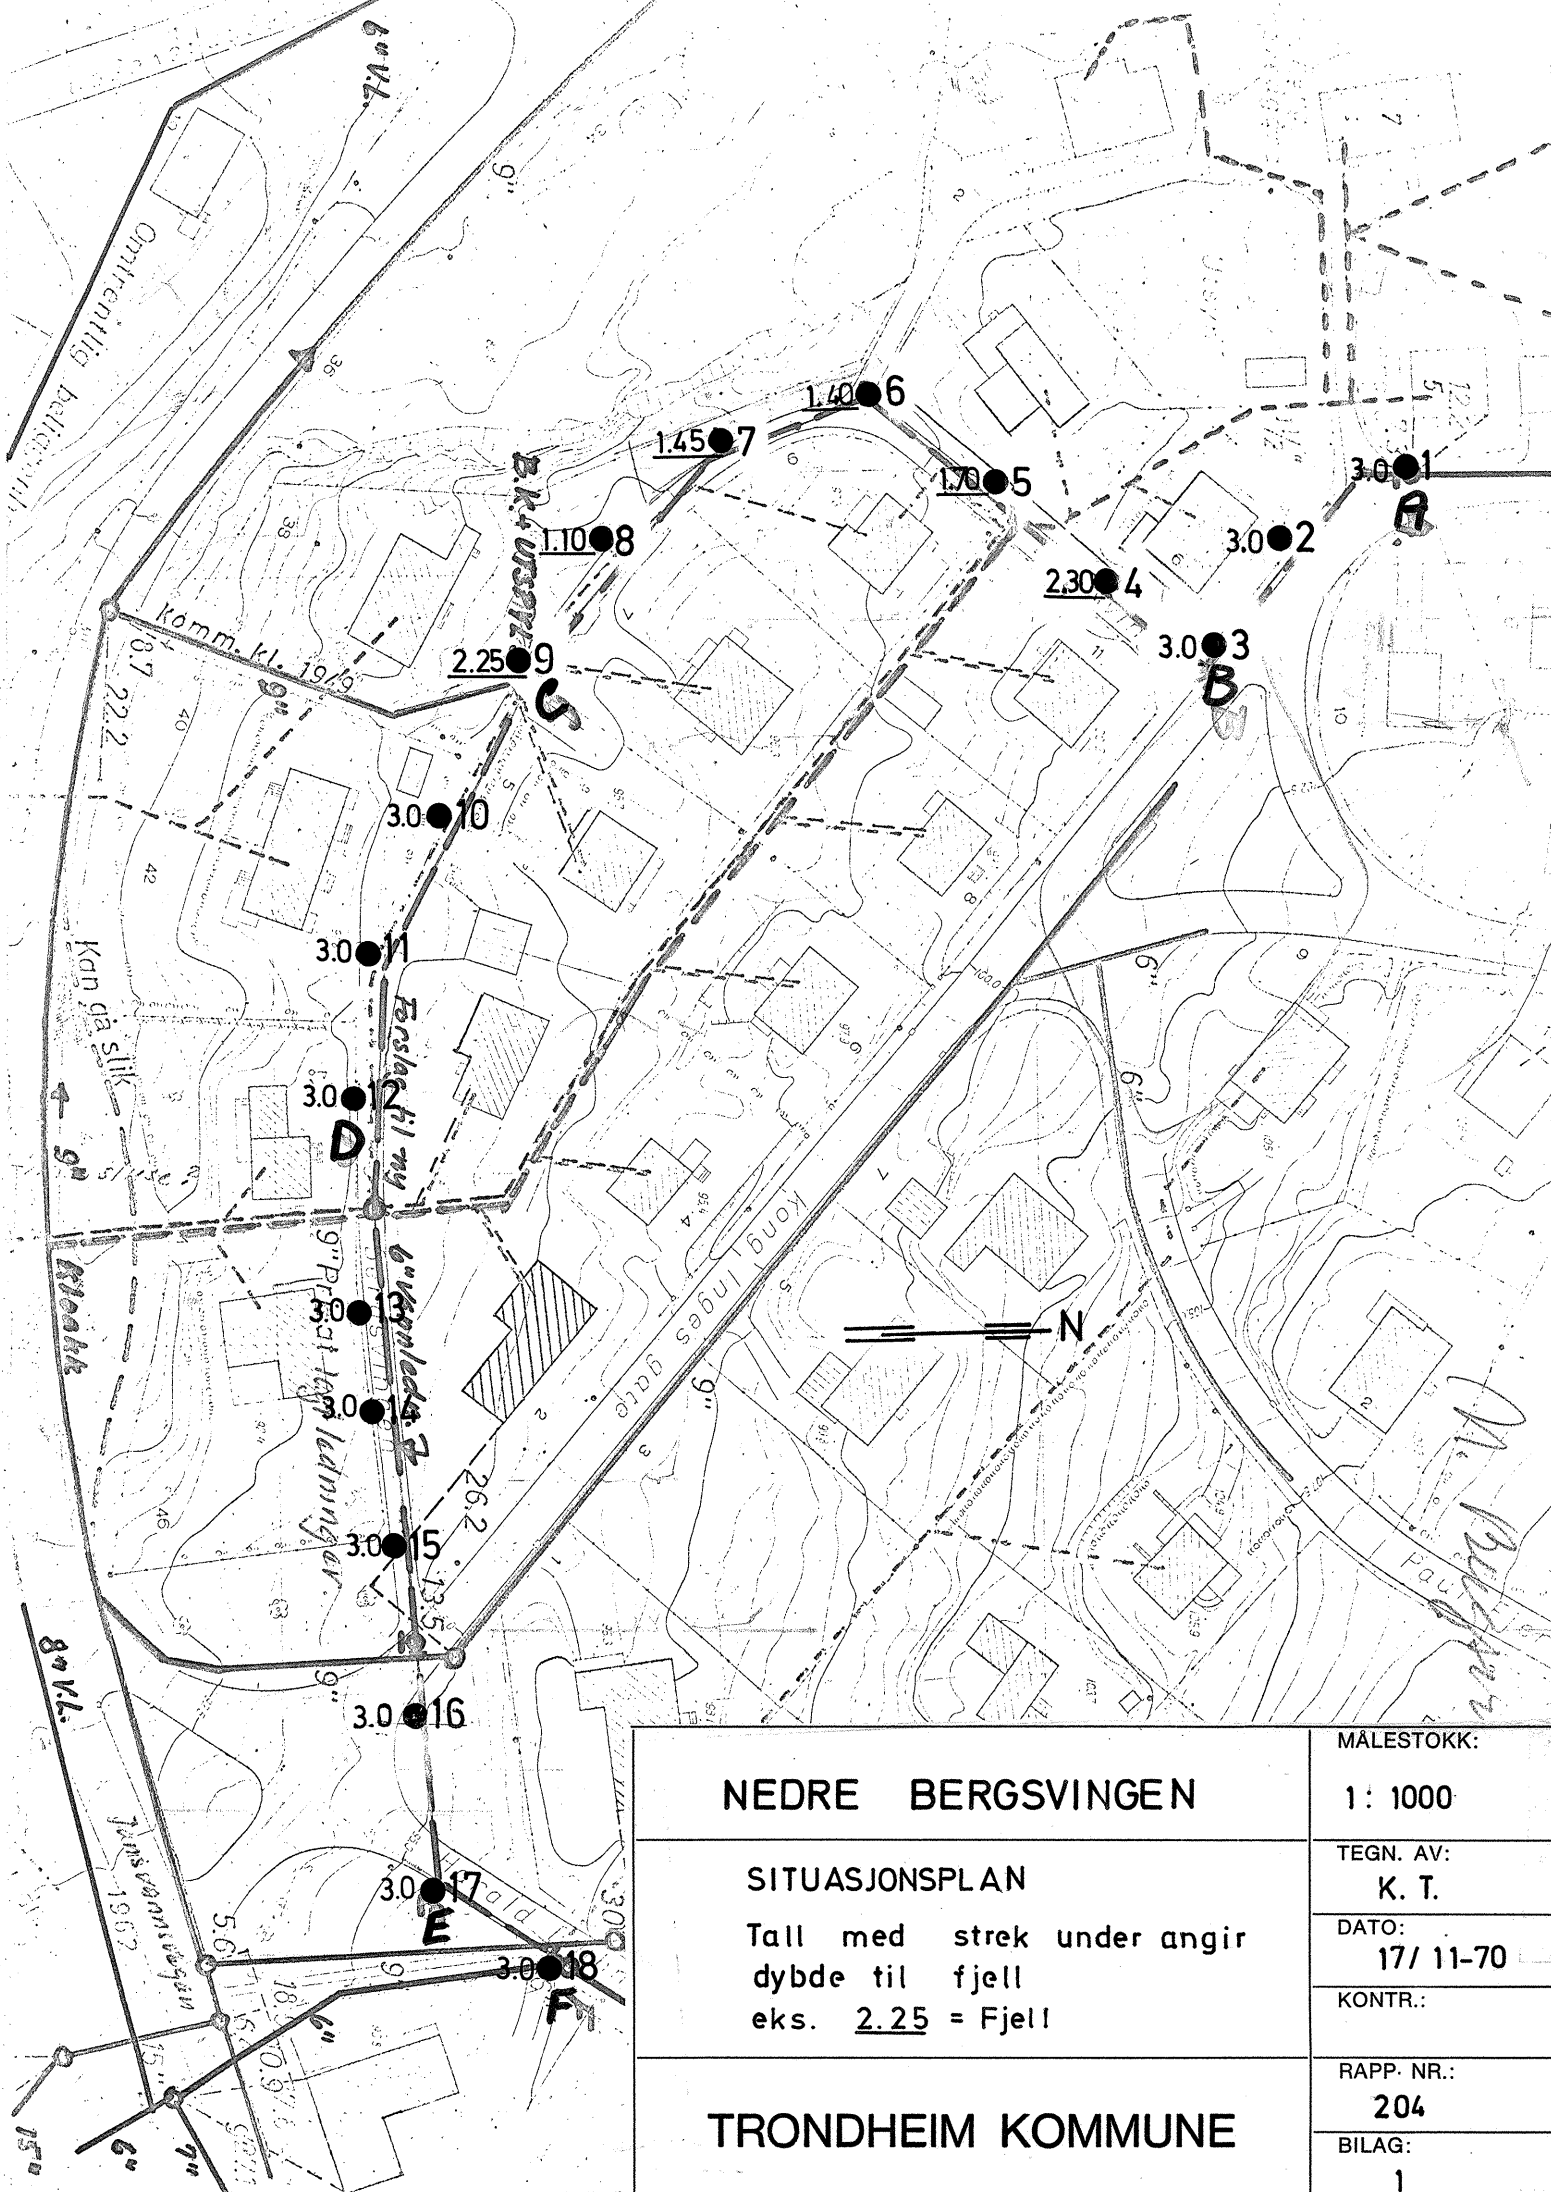

|  |                                   |
|--|-----------------------------------|
| <p><b>NEDRE BERGSVINGEN</b></p> <p>SITUASJONSPLAN</p> <p>Tall med strek under angir dybde til fjell eks. <u>2.25</u> = Fjell</p> | <p>MÅLESTOKK:</p> <p>1 : 1000</p> |
|  | <p>TEGN. AV:</p> <p>K. T.</p>     |
| <p><b>TRONDHEIM KOMMUNE</b></p>  | <p>DATO:</p> <p>17/ 11-70</p>     |
|  | <p>KONTR.:</p>                    |
|  | <p>RAPP. NR.:</p> <p>204</p>      |
|  | <p>BILAG:</p> <p>1</p>            |