


PROFIL D

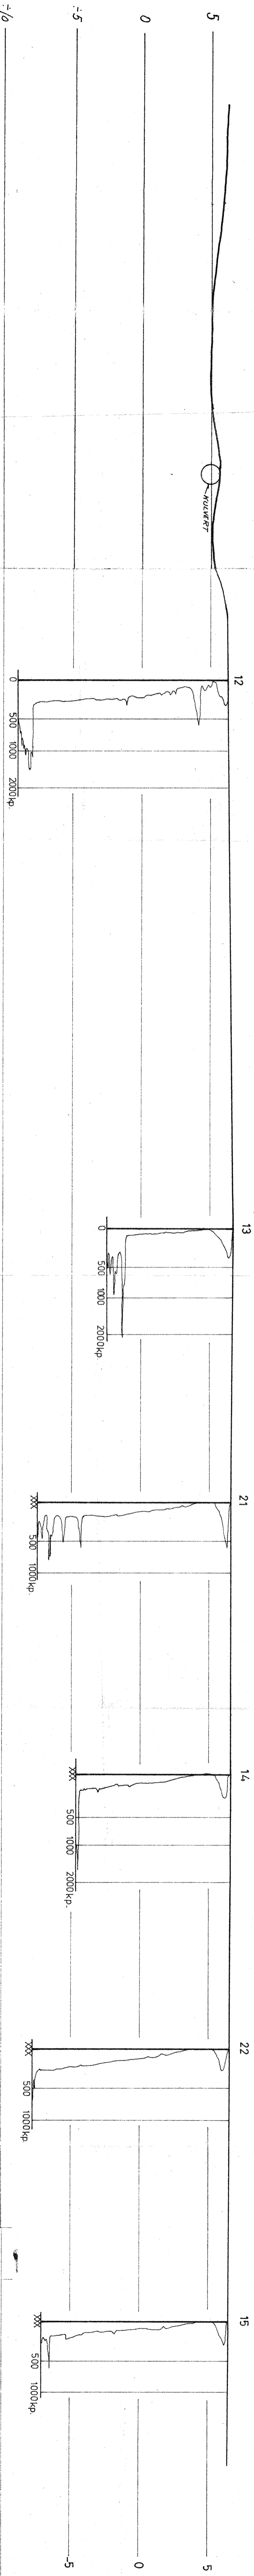

Tegningsgrunnlag:

Kart fra Statens bygge-og eiendomsdir.

Vedlegg til rapport: C5294 av 17. juni 74.

Målestokk	Boret: 2-1-74 B.H
1 : 200	Tegn.: 1-3-74 B.A
Saksbeht.	HM

GRUNNUNDRSØKELSE:

Tomt ved Billingstad for
Statens biisakkyndige i
Asker og Bærum

Tegning nr.
47-C5294 -06