


FILE B

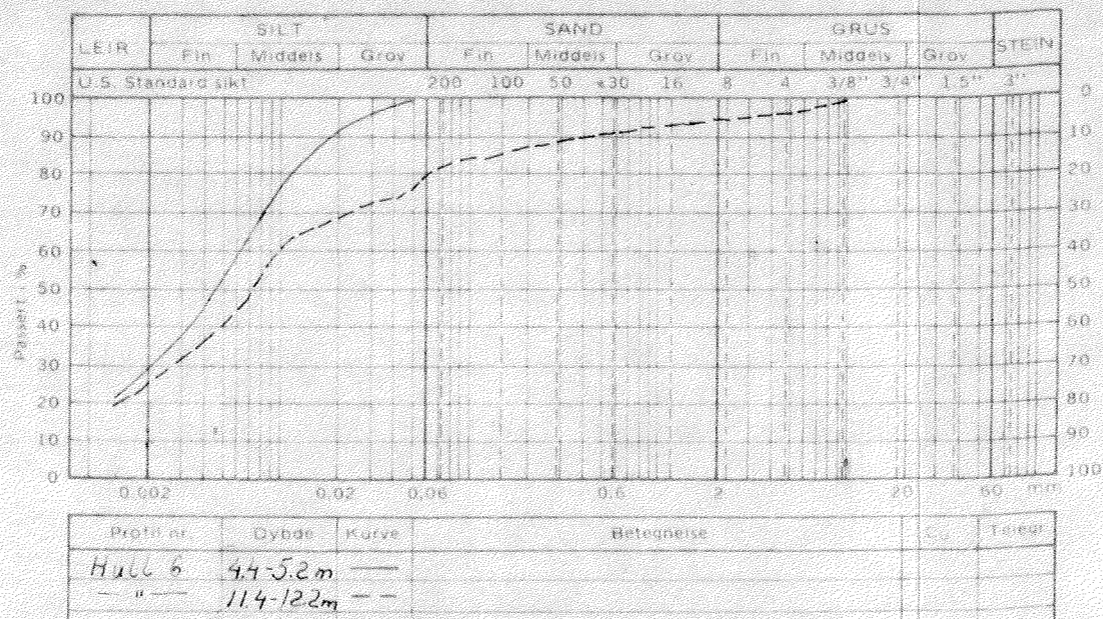


17

6

18

7

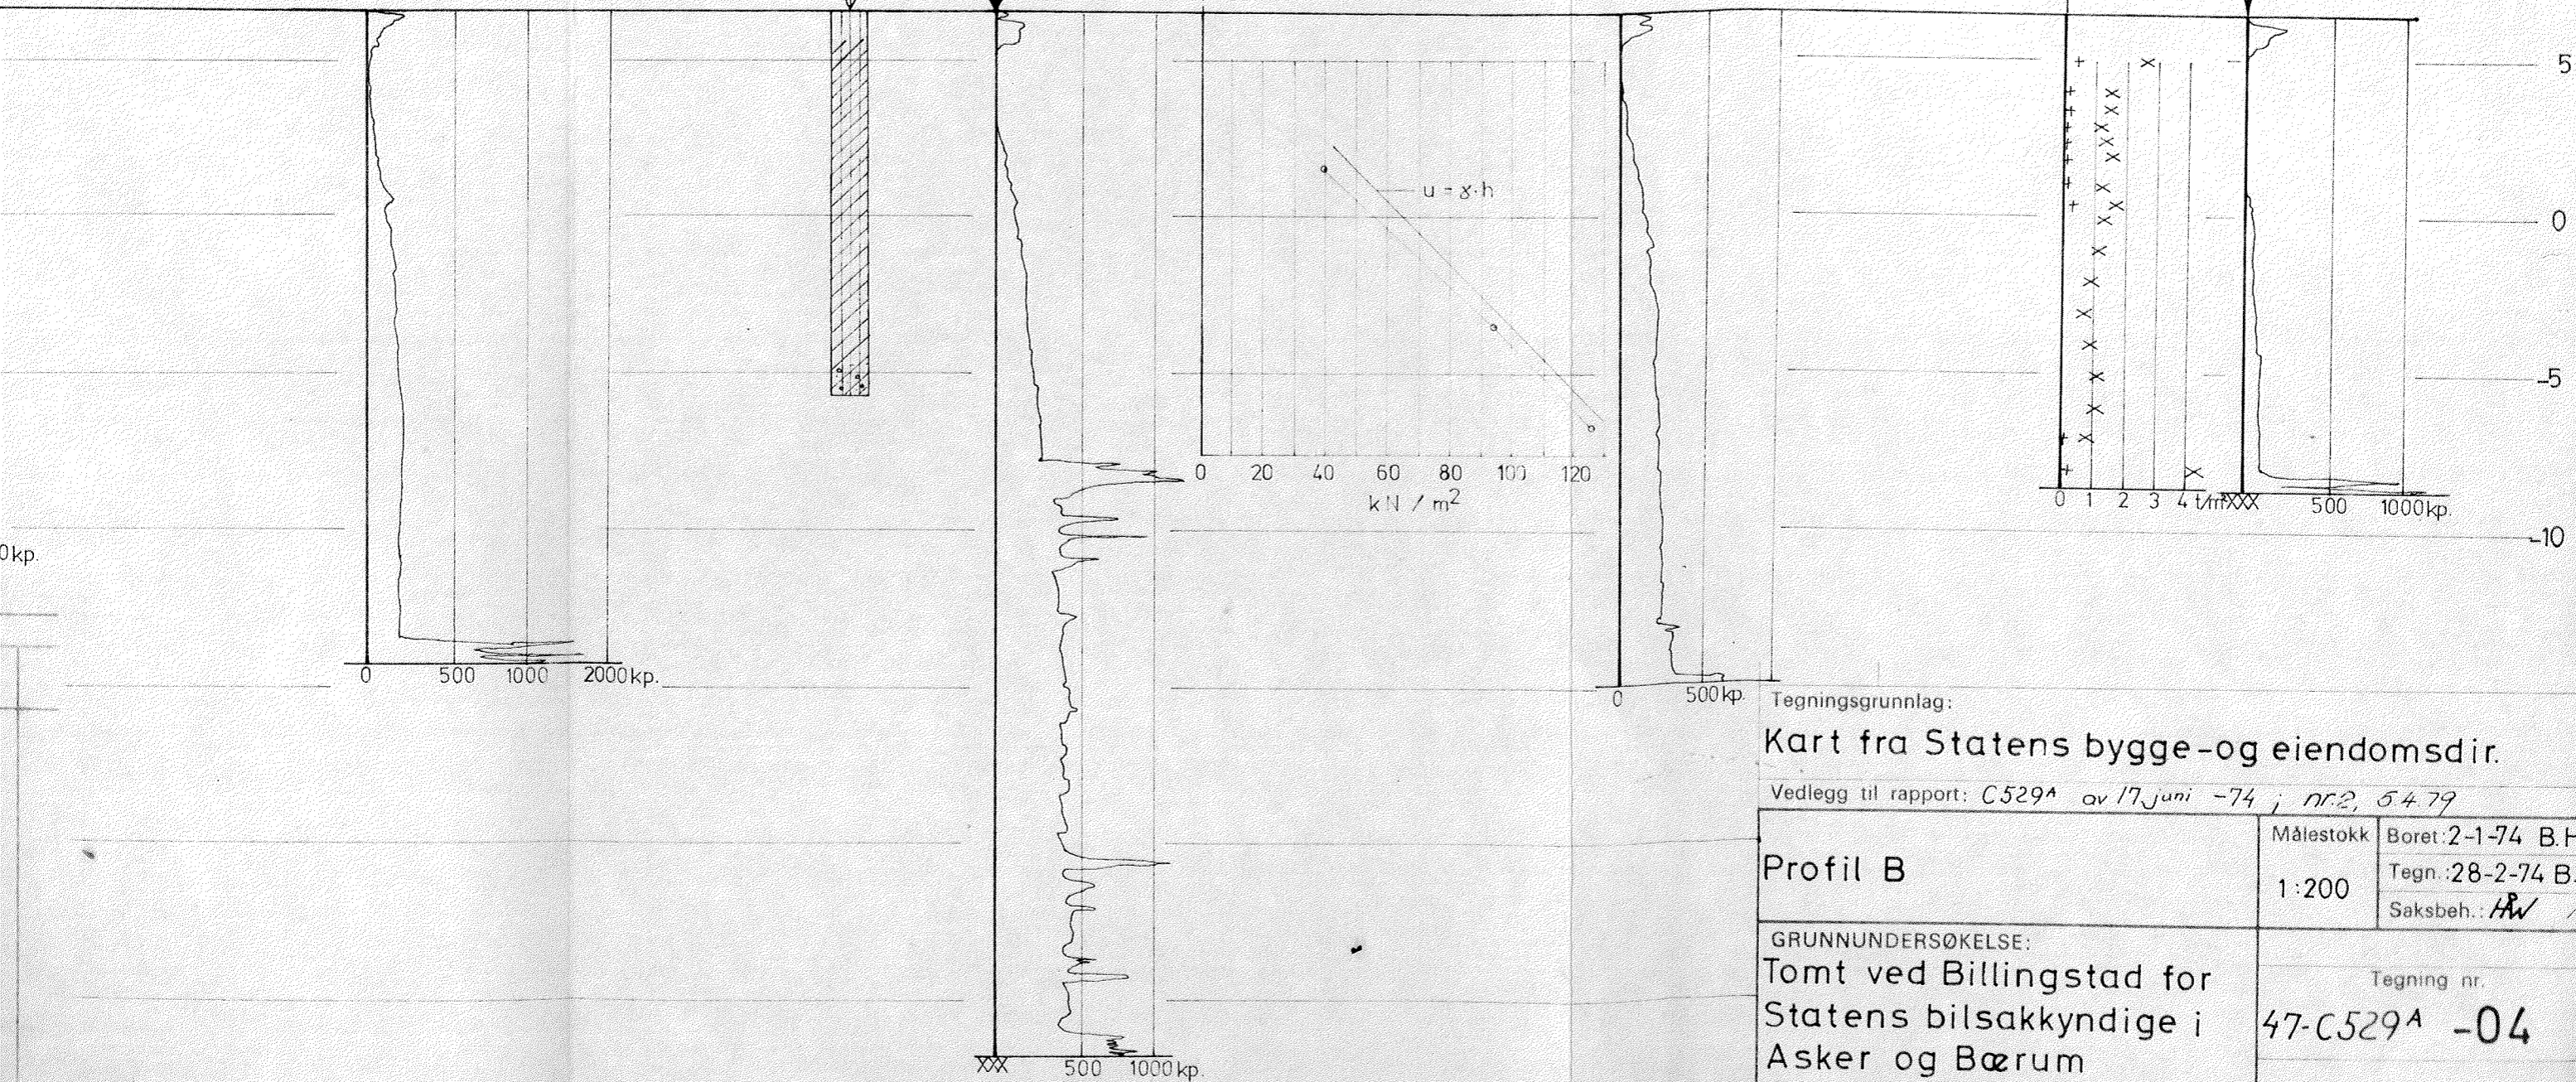

Tegningsgrunnlag:

Kart fra Statens bygge-og eiendomsdir.

Vedlegg til rapport: C529A av 17. juni -74 ; nr. 2, 5.4.79

Profil B

Målestokk
1:200
Boret: 2-1-74 B.H.
Tegn.: 28-2-74 B.A.
Saksbeh.: *AW*

GRUNNUNDERSØKELSE:
Tomt ved Billingstad for
Statens bilsakkyndige i
Asker og Bærum

Tegning nr.
47-C529A -04

VEGKONTORET I AKERSHUS — GEOTEKNISK SEKSJON

[illegible]

