


PROFIL C

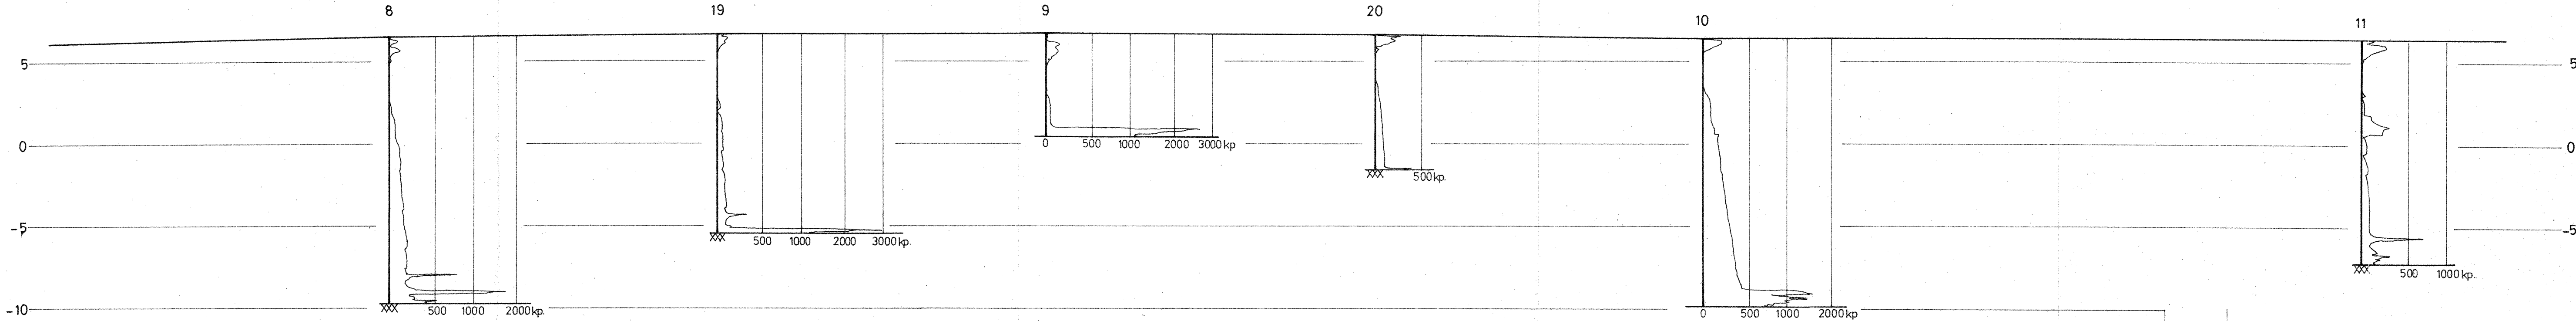

| | | |
|---|-----------|---|
| Tegningsgrunnlag: Kart fra Statens bygge-og eiendomsdir. | | |
| Vedlegg til rapport: C 529 ^A av 17. juni | | |
| Profil C | Målestokk | Boret: 2-1-74 B.H. |
| | 1:200 | Tegn.: 28-2-73 B.A. |
| GRUNNUNDERSØKELSE: Tomt ved Billingstad for Statens bilsakkyndige i Asker og Bærum | | Saksbeh.: <i>AW</i> |
| | | Tegning nr. 47-C529 ^A -05 |
| VEGKONTORET I AKERSHUS – GEOTEKNISK SEKSJON | | |