


PROFIL C

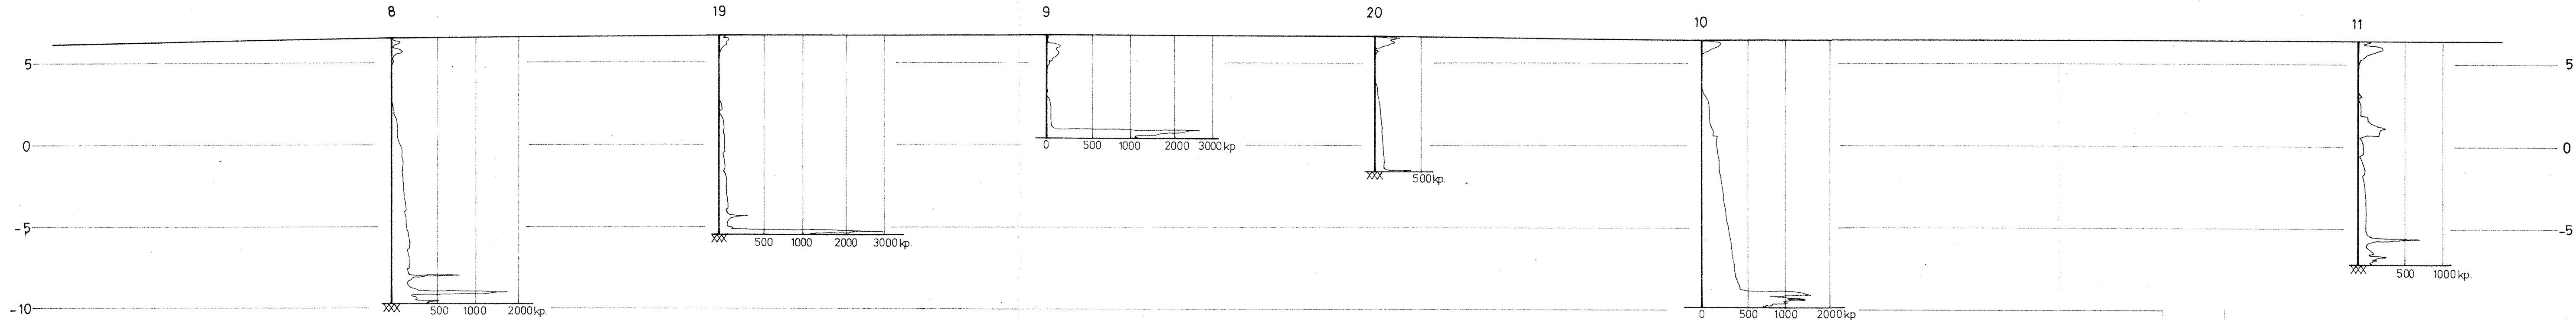

Tegningsgrunnlag:			
Kart fra Statens bygge-og eiendomsdir.			
Vedlegg til rapport: C529 ^A av 17. juni -74 nr. 5479			
Profil C	Målestokk	Boret: 2-1-74 B.H.	
	1:200	Tegn.: 28-2-73 BA	
		Saksbeh.: AW NR	
GRUNNUNDERSØKELSE:			
Tomt ved Billingstad for Statens bilsakkyndige i Asker og Bærum		Tegning nr. 47-C529 ^A -05	
VEGKONTORET I AKERSHUS – GEOTEKNISK SEKSJON			