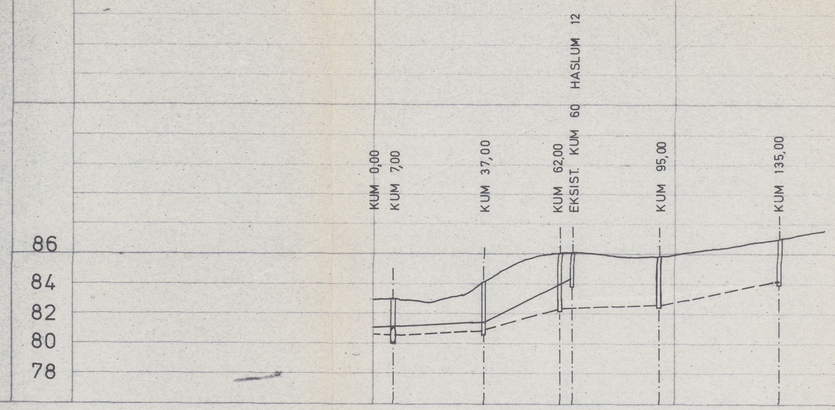

PROFIL NR. (℄ REG. VEI)	0	100
MARKTYPE		
HØYDE EKSIST. TERRENG (℄ REG. VEI)		
HØYDE ENDELIG TERRENG I SYSTEML.		
AVSTAND MELLOM SYSTEMPUNKTER	7,00	30,00 / 25,00 / 33,00 / 40,00
VANNLEDNING (———— V) DIM. I MILLIM.		150 / 150
VANNLEDNING RØRMATERIALE		STÖPEJERN / ST. JERN
VANNLEDNING FALL I ‰		10,0 / 102,4
VANNLEDNING HØYDE UTV. TOPP	81,03 / 81,07	81,40 / 84,37
SPILLVANNS-LEDNING (— · — · — SP) DIM. I MILLIM.		250 / 250 / 250 / 250
SPILLVANNS-LEDNING RØRMATERIALE		BETONG / BETONG / BETONG / BETONG
SPILLVANNS-LEDNING FALL I ‰		10,0 / 58,8 / 10,0 / 19,5
SPILLVANNS-LEDNING KAP. I l. per sek		
SPILLVANNS-LEDNING HØYDE INNV. BUNN	80,50	80,80 / 82,27 / 82,60 / 83,92
OVERVANNS-LEDNING (— — — — OV) DIM. I MILLIM.	150	
OVERVANNS-LEDNING RØRMATERIALE	BETONG	
OVERVANNS-LEDNING FALL I ‰		
OVERVANNS-LEDNING KAP. I l. per sek		
OVERVANNS-LEDNING HØYDE INNV. BUNN	80,57 / 80,50	

Godkjent
BÆRUM KOMMUNE
Vann- og kloakkvesenet
Den 8/5-1980 Sel

REV.	ANT.	REVIDERING GJELDER	SIGN.	DATO

CARL JOHNSENS VEI - FAGERTUNVEIEN

SITUASJONSPLAN OG LENGDEPROFIL FOR LEDNINGSANLEGG.

BÆRUM KOMMUNE

VANN - OG KLOAKKVESENET

Målestokk 1:1000 / 1:200

Tegn. TH

Trac.

Kfr. 6/5-80 O. Bergen

Erstatning for:

Ha 12/1

Erstattet av:

A/S Teknisk A.I.