



<p>MAGASINTOMTA</p>	<p>MÅLESTOKK: 1: 1000</p>
<p>SITUASJONSPLAN SLAGBORING</p> <p>Boringer utført 1969</p>	<p>TEGN. AV: K.T</p> <p>DATO: 8/9-72</p> <p>KONTR.:</p>
<p>TRONDHEIM KOMMUNE</p>	<p>RAPP. NR.: 267</p> <p>BILAG: 1</p>

PROFIL 11

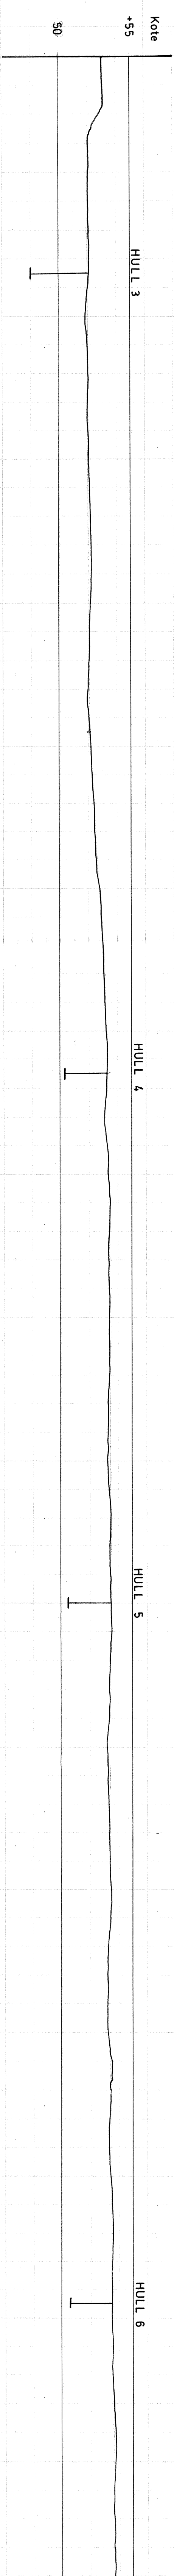

PROFIL 1

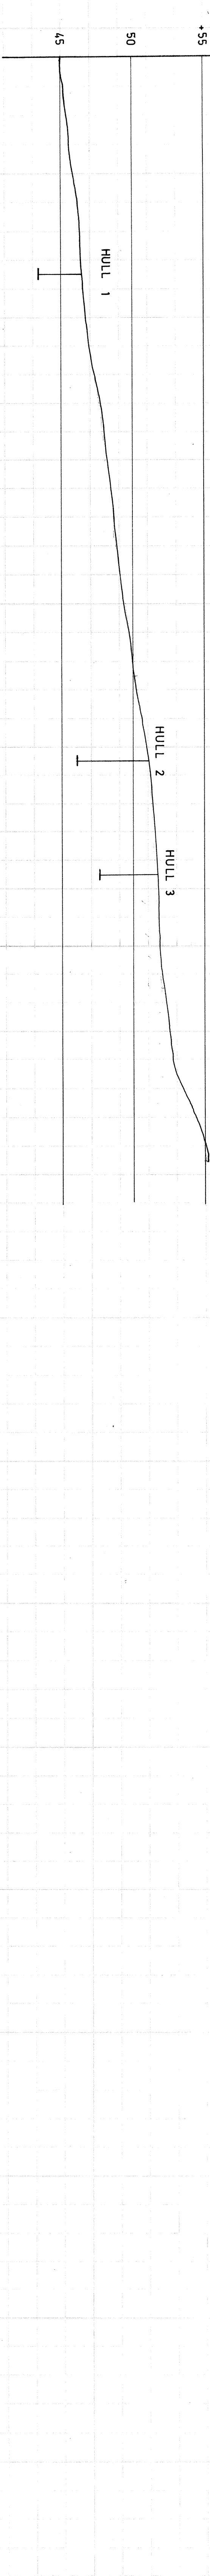

MAGASINTOMTA

MALESTOKK:

1 : 200

Lengdeprofiler med boreresultater

Profil 1 og 11

TEGN. AV:

K. T.

DATO:

28/6-72

KONTR.:

RAPP. NR.:

2 07

BILAG:

2

TRONDHEIM KOMMUNE