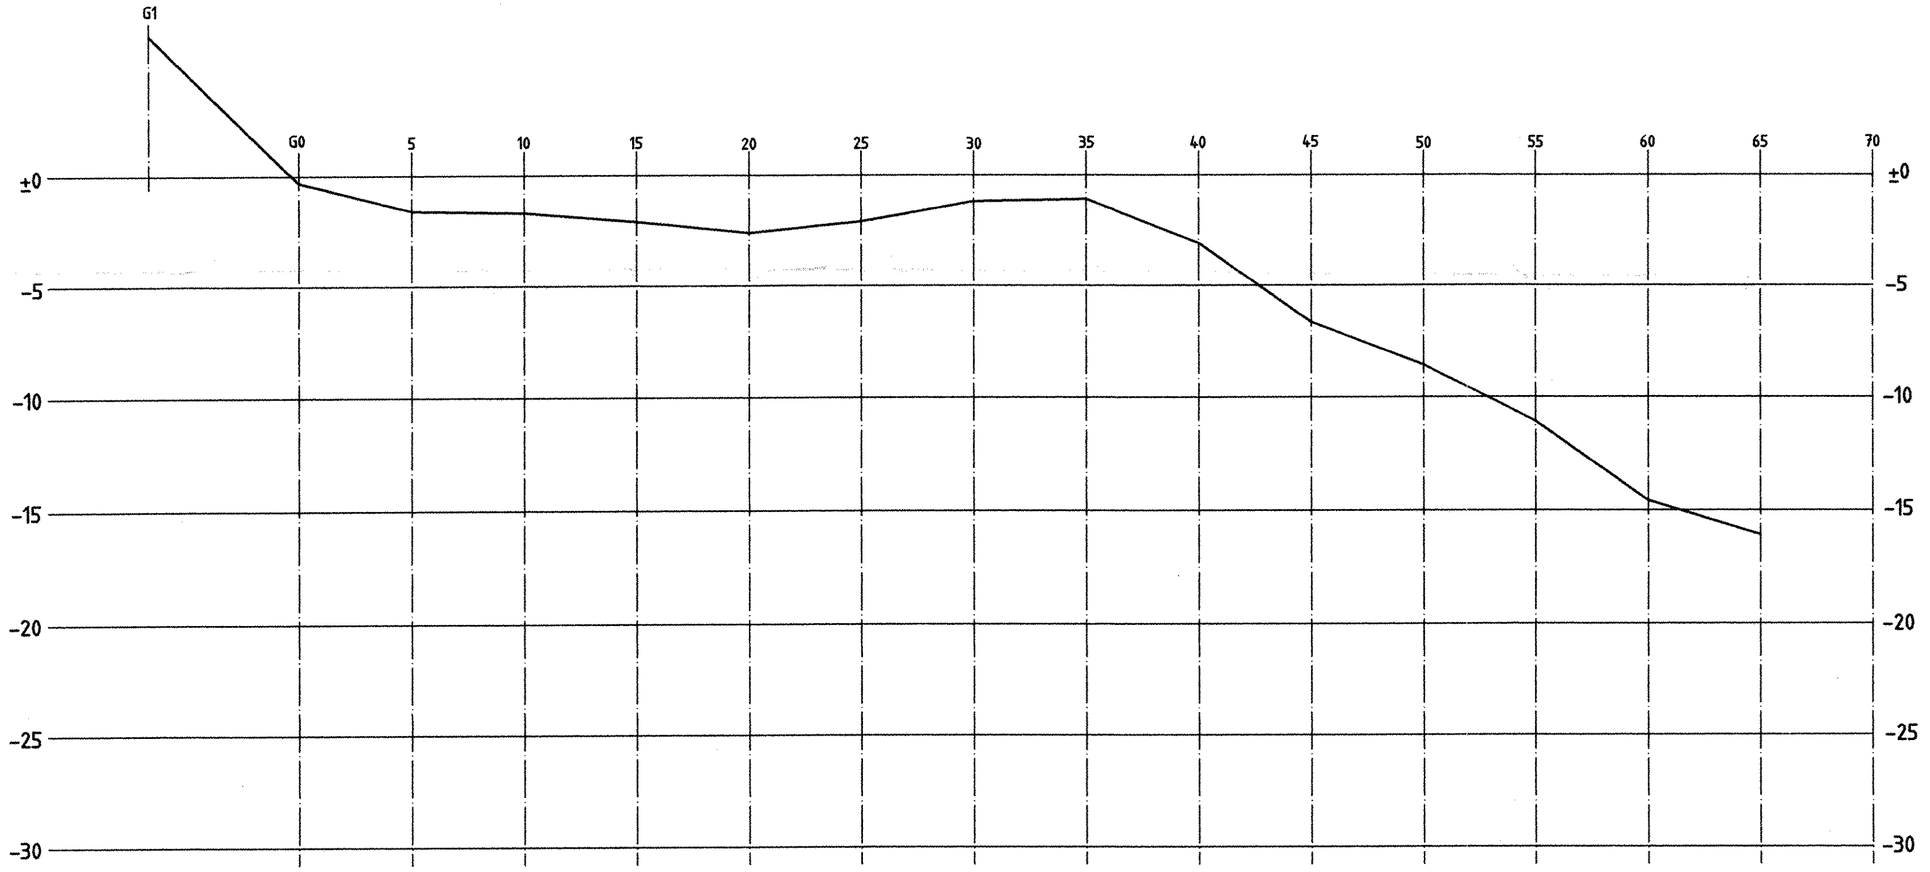

Rev.	Beskrivelse	Dato	Tegn.	Kontr.	Godkj.

STATSBYGG
AUSTEVOLL HAVBRUKSSTASJON

PROFIL G-G

Orginal format:
Fag:
Tegningens filnavn: H:\TEGNING-400923-107
Underlagets filnavn:
Målestokk: 1:200

MULTICONSULT

NOTEBY AS
Hopsnesvegen 21 - Pb. 153 Paradis-5856 BERGEN
Tlf.: 55 92 68 50 - Faks: 55 92 68 51

Dato	Konstr./Tegnet	Kontrollert	Godkjent
15.10.02	/JSB		

Oppdragsnr.	Tegningsnr.	Rev.
400923	107	