



TRONDHEIM KOMMUNE

R.1351 ANDERS HOVDENS VEG/ ARNE GARBORGS VEG

GRUNNUNDERSØKELSER
DATARAPPPORT






18.12.2006



TRONDHEIM KOMMUNE
Trondheim byteknikk

Rapport fra Geoteknisk faggruppe.

Oppdrag: R.1351	ANDERS HOVDENS VEG / ARNE GARBORGS VEG Ny 150 mm vannledning		
Trondheim den:	18.12.2006		
Oppdragsgiver:	Intern	Oppdrag ved:	Helge Alfnes
Repr. punkt, euref 89	Øst: 566 400	Nord: 7 030 400	
Sted:	Larsbyen	Antall tekstsider:	1
Feltarbeidet utført:	07.09.2006	Antall bilag:	1
Feltmetoder:	Enkle sonderinger		
Emneord:	Løsmasseoverdekning	Fjell	
Saksbehandler:	 Stig Vognild	Kvalitetssikrer:	 Tone Furuberg
Sammendrag: Det skal legges en ny vannledning i "Trekkspliddalen" fra Arne Garborgs veg til Anders Hovdens veg. Vi har utført enkle sonderinger i 25 punkt for bestemmelse av løsmasseoverdekningen. Det er flere kortere strekk med overdekning mindre enn 1 meter. Borpunktene plassering og sonderingsresultatet er vist på situasjonskartet i bilag 1.			

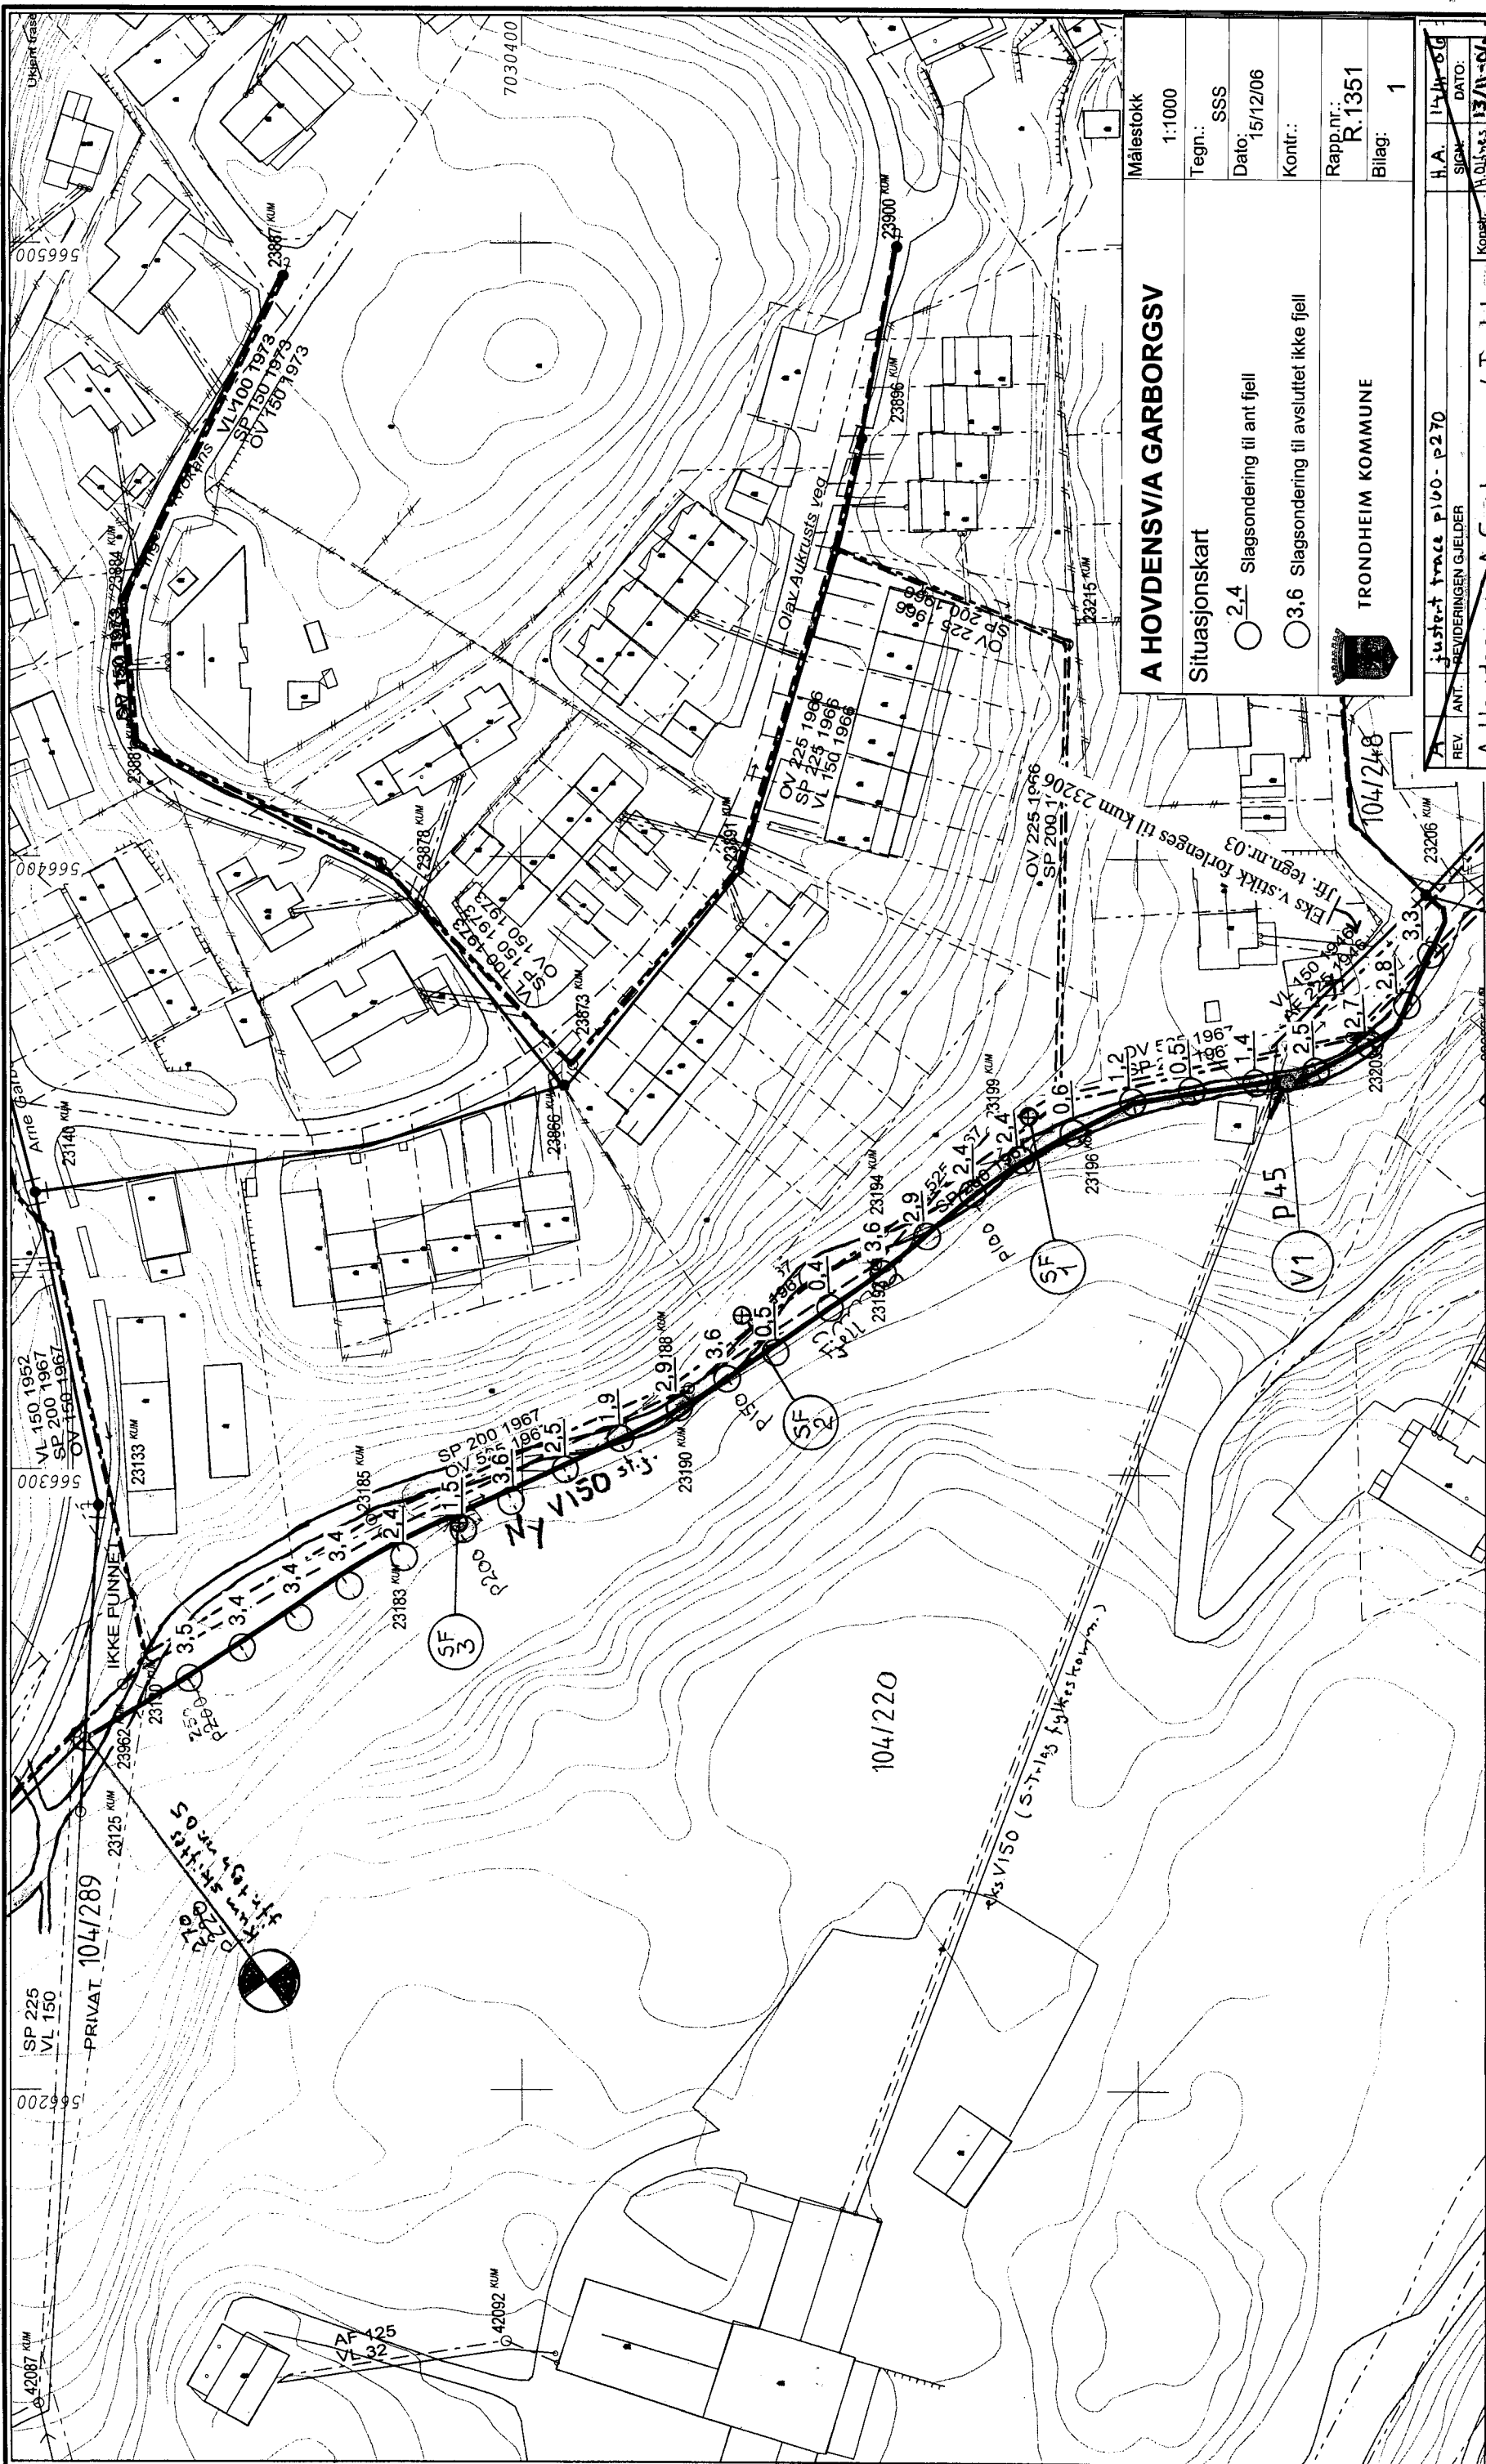

A HOVDENSVIA GARBORGSV	
Målestokk	1:1000
Tegn.: SSS	
Dato:	15/12/06
Kontr.:	
Rapp.nr.:	R.1351
Bilag:	1

Situasjonskart

- 2.4 Slagsonerer til ant fjell
- 3.6 Slagsonerer til avsluttet ikke fjell

TRONDHEIM KOMMUNE

REV. ANT. REVIDERENGEN GJELDER	H.A. 14/11/06
REV. ANT. REVIDERENGEN GJELDER	DATE: 13/11/06
A Hovdens v. - A Garborgs v. (Trekks spillidaten) - Ny vannledning	
Ledningsplan	
TRONDHEIM KOMMUNE, AVD. BYUTVIKLING - UTBYGGINGSKONTORET	SAK.NR. 3 202 768
REGN. NR. 01	REV. 01

planlagt

- V1 - ny vannkum
- SF - sandfangkum m/kuppelrist (eks. trelykt tas opp).

Beilignhet og høyder må oppfattes som orienterende. Private ledninger symboliseres med en tynnere strek.

- Vannledning
- Avløp felles ledn.
- Spillvanns ledn.
- Overløpsledning
- Overvanns ledn.
- Pumpede ledn Felles
- +--- Tunnel avløp Felles
- o Kum
- o Regnavansoverløp
- o Nødderløp
- o Fordelingsoverløp
- o Retuksjon
- P Målepunkt avløp
- P Målepunkt bekk
- o Basseng
- o Pumpestasjon vann
- o Pumpestasjon spillvann
- o Sæppefylling - GASSFARE