


$M = 1/1000$

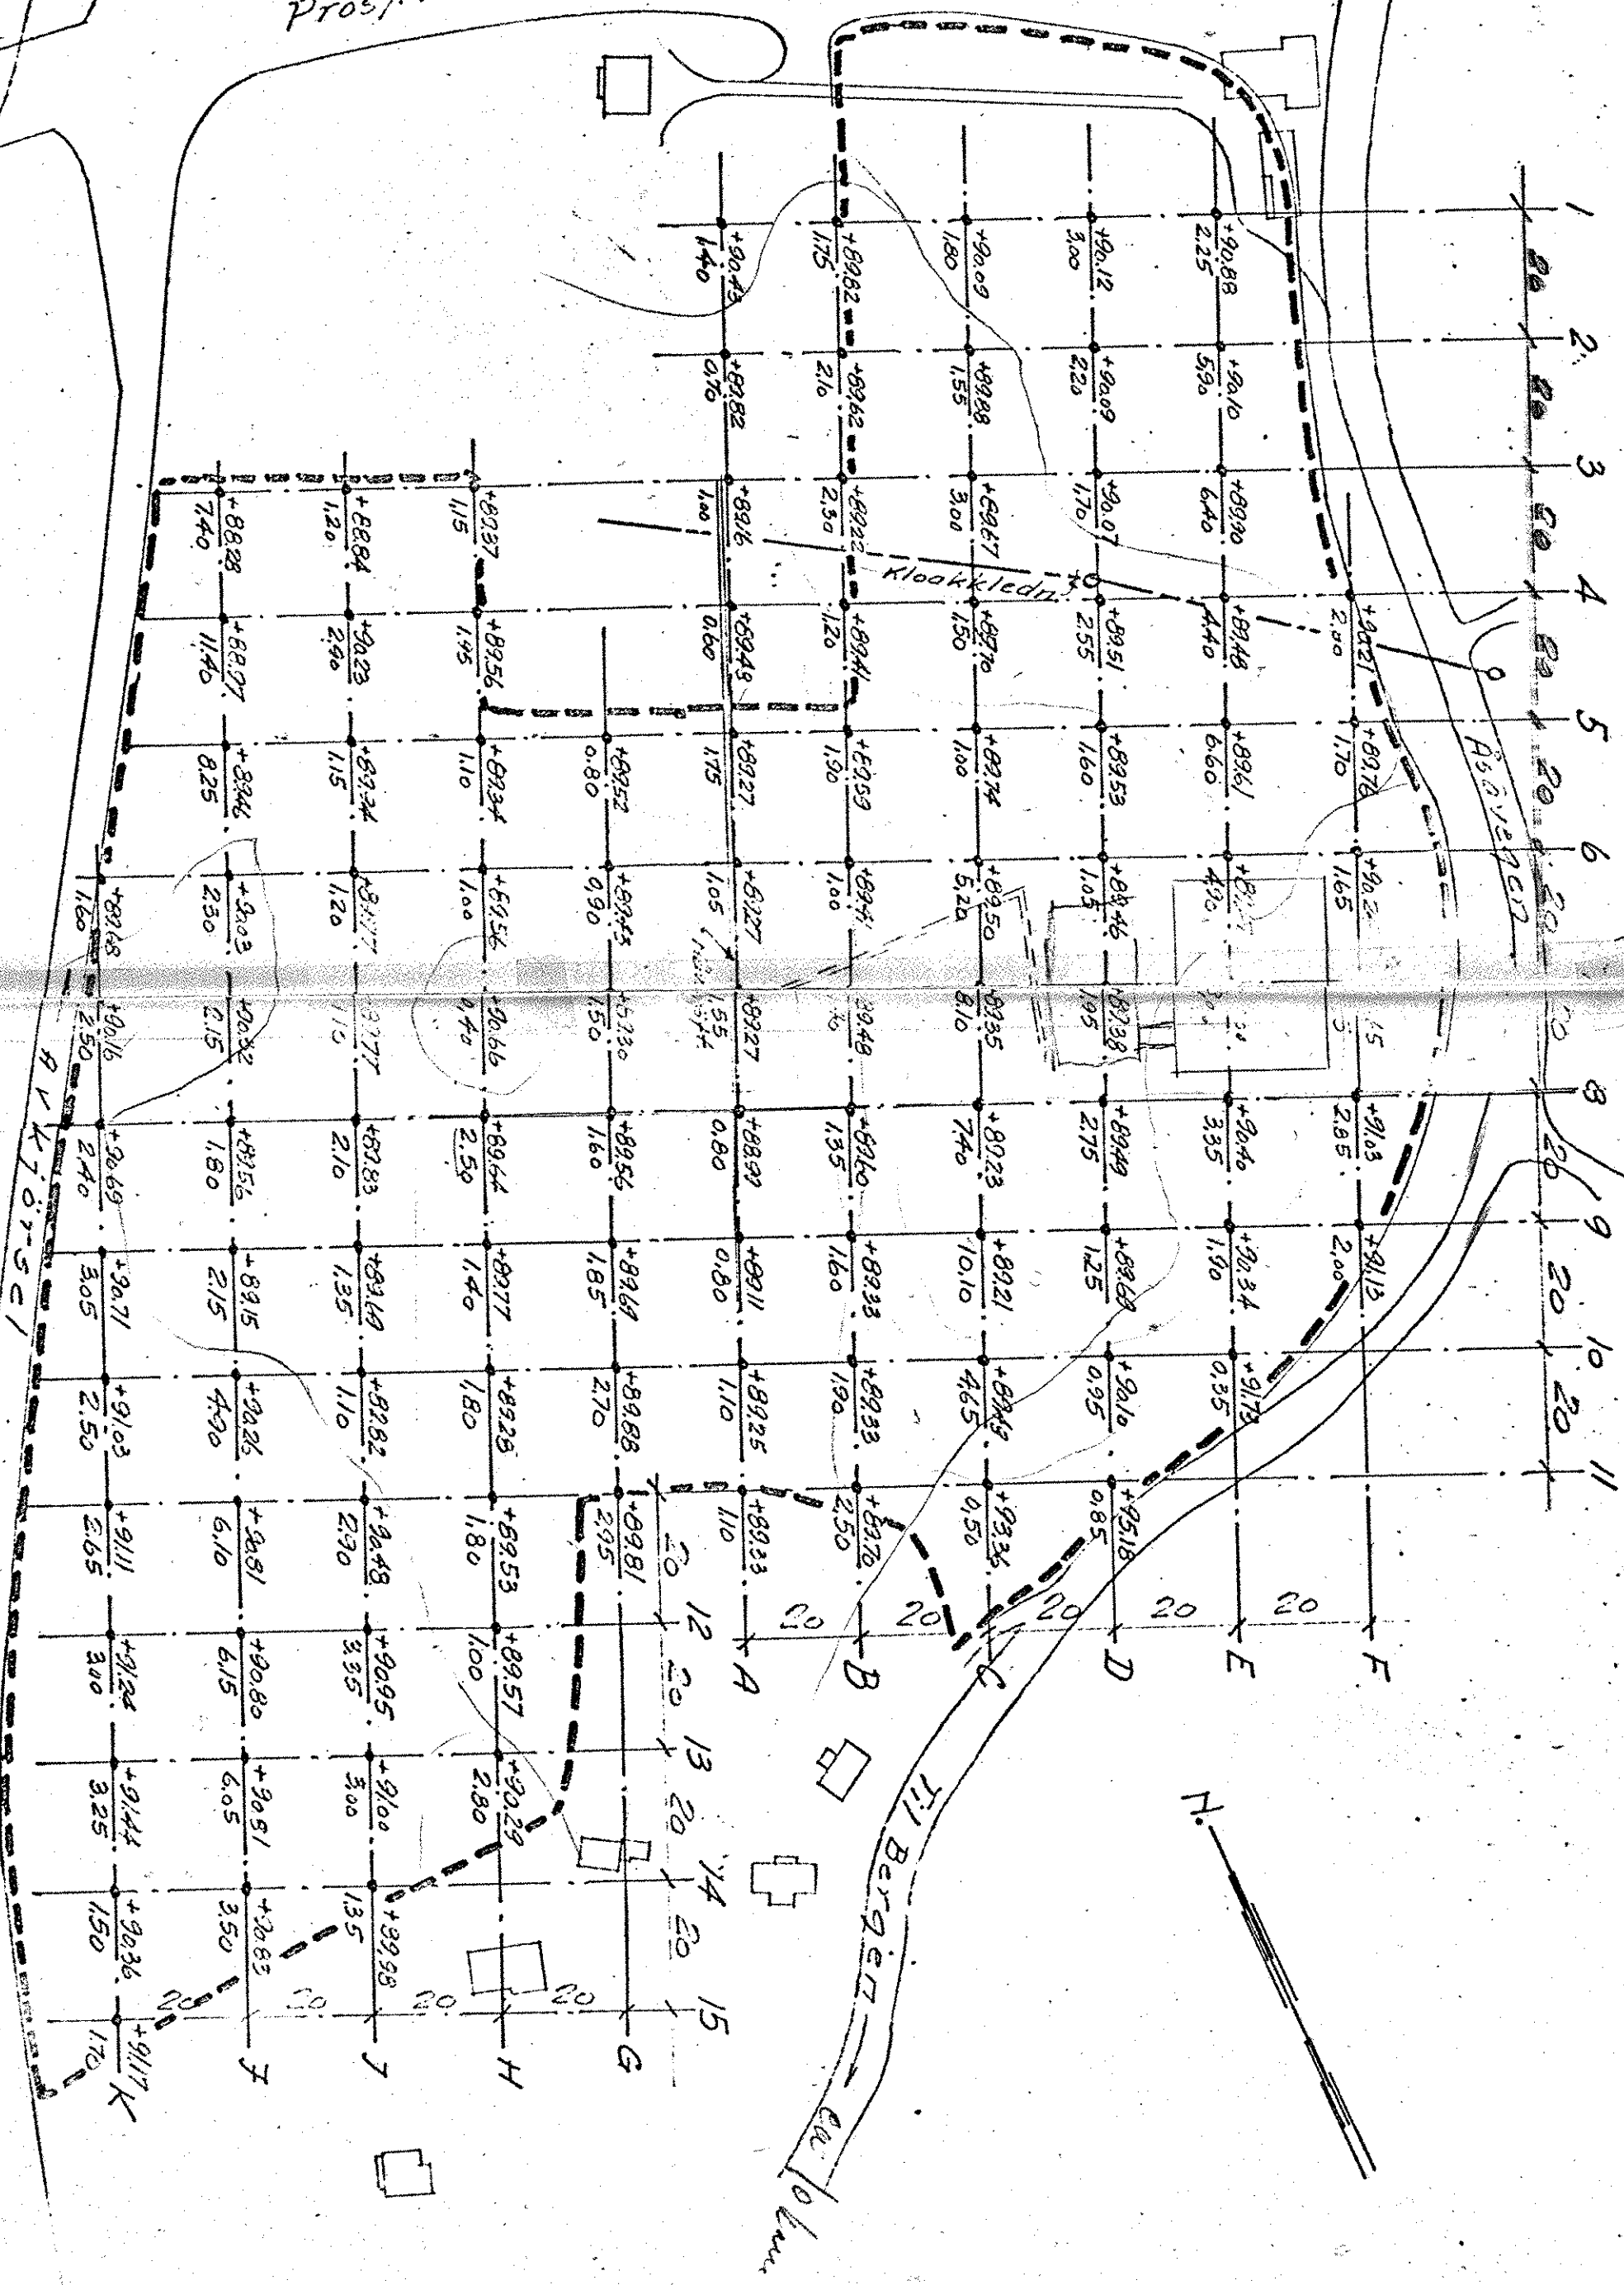

prosj. vei under arbeid

ÅSANE KOMMUNE  
6 NOV 1968  
REGULERINGSEENET

PROST. | b r o

Proskert  
My notebook

1mm x 7.0 x 5.5