



Prosjektet kontorblokk

PROFIL D-D

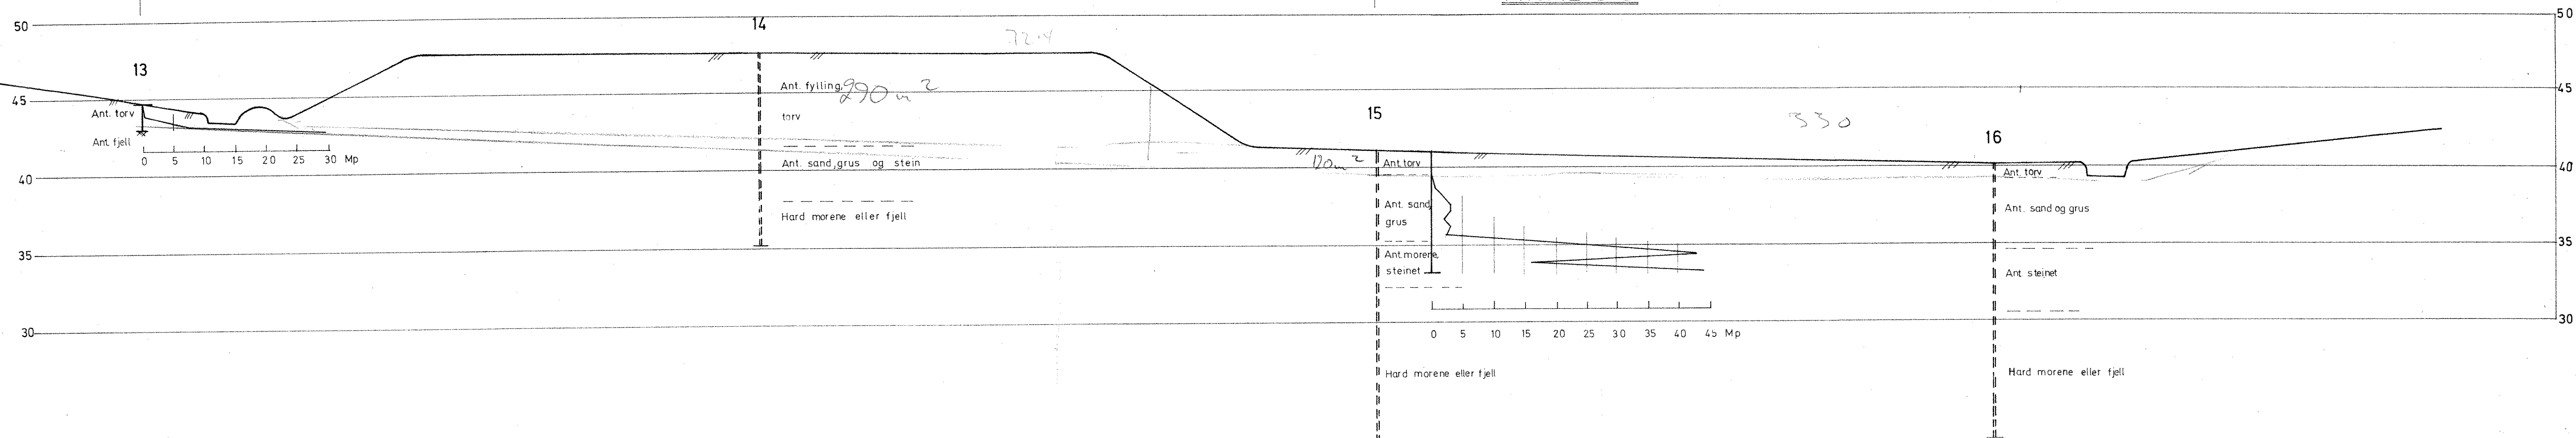

PROFIL E-E

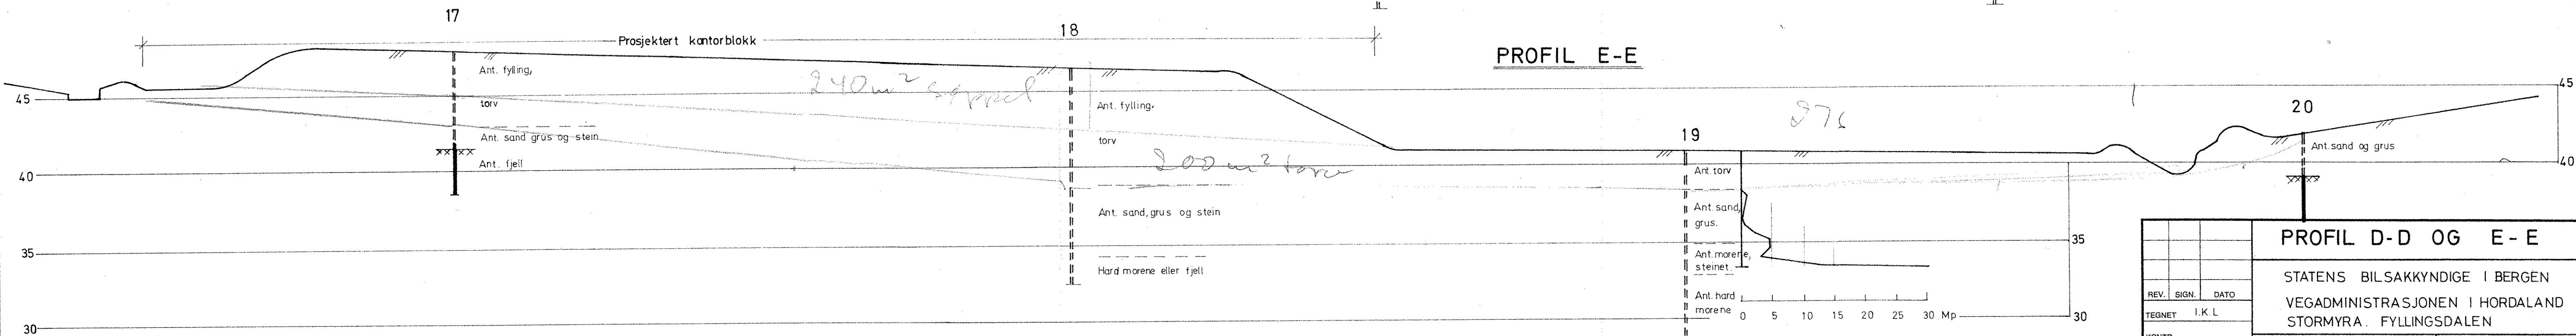

PROFIL D-D OG E-E

STATENS BILSAKKYNDIGE I BERGEN
VEGADMINISTRASJONEN I HORDALAND
STORMYRA, FYLLINGSDALEN

NOTEBY
NORSK TEKNISK
BYGGEKONTROLL A.S

SAK. NR. 12026
TEGN. NR. 4
REV.

REV. SIGN. DATO
TEGNET I.K.L.
KONTR.
MAL 1: 200
DATO 25-1-73