



- DREIESONDERING ☆ FJELLKONTROLLBORING ⊙ PRØVESERIE + VINGEBORING
○ ENKEL SONDERING ⊕ KJERNEBORING □ PRØVEGROP ⊖ PORETRYKKMÅLING
▼ RAMSONDERING ◇ DREIETRYKKSONDERING ⊕ TOTALSONDERING ^ ^ FJELL I DAGEN


BORHULL NR. TERRENG (BUNN) KOTE BORET DYBDE+ (BORET I FJELL)
ANTATT FJELLKOTE
BORBOK NR. 13432 13433 LAB.BOK NR.
KARTGRUNNLAG:
UTGANGSPUNKT FOR NIVELLEMENT:

REV.	REVISJONEN GJELDER	SIGN	DATO
BORPLAN		MALESTOKK	TEGNET
STATSBYGG		1:100	AKN
VICTORIA TERRASSE		ERST. FOR	KONTR.
NOTE BY		OPPDRAG NR.	TEGN NR.
NORSK TEKNISK BYGGEKONTROLL A/S		47825	1
			REV. DATO

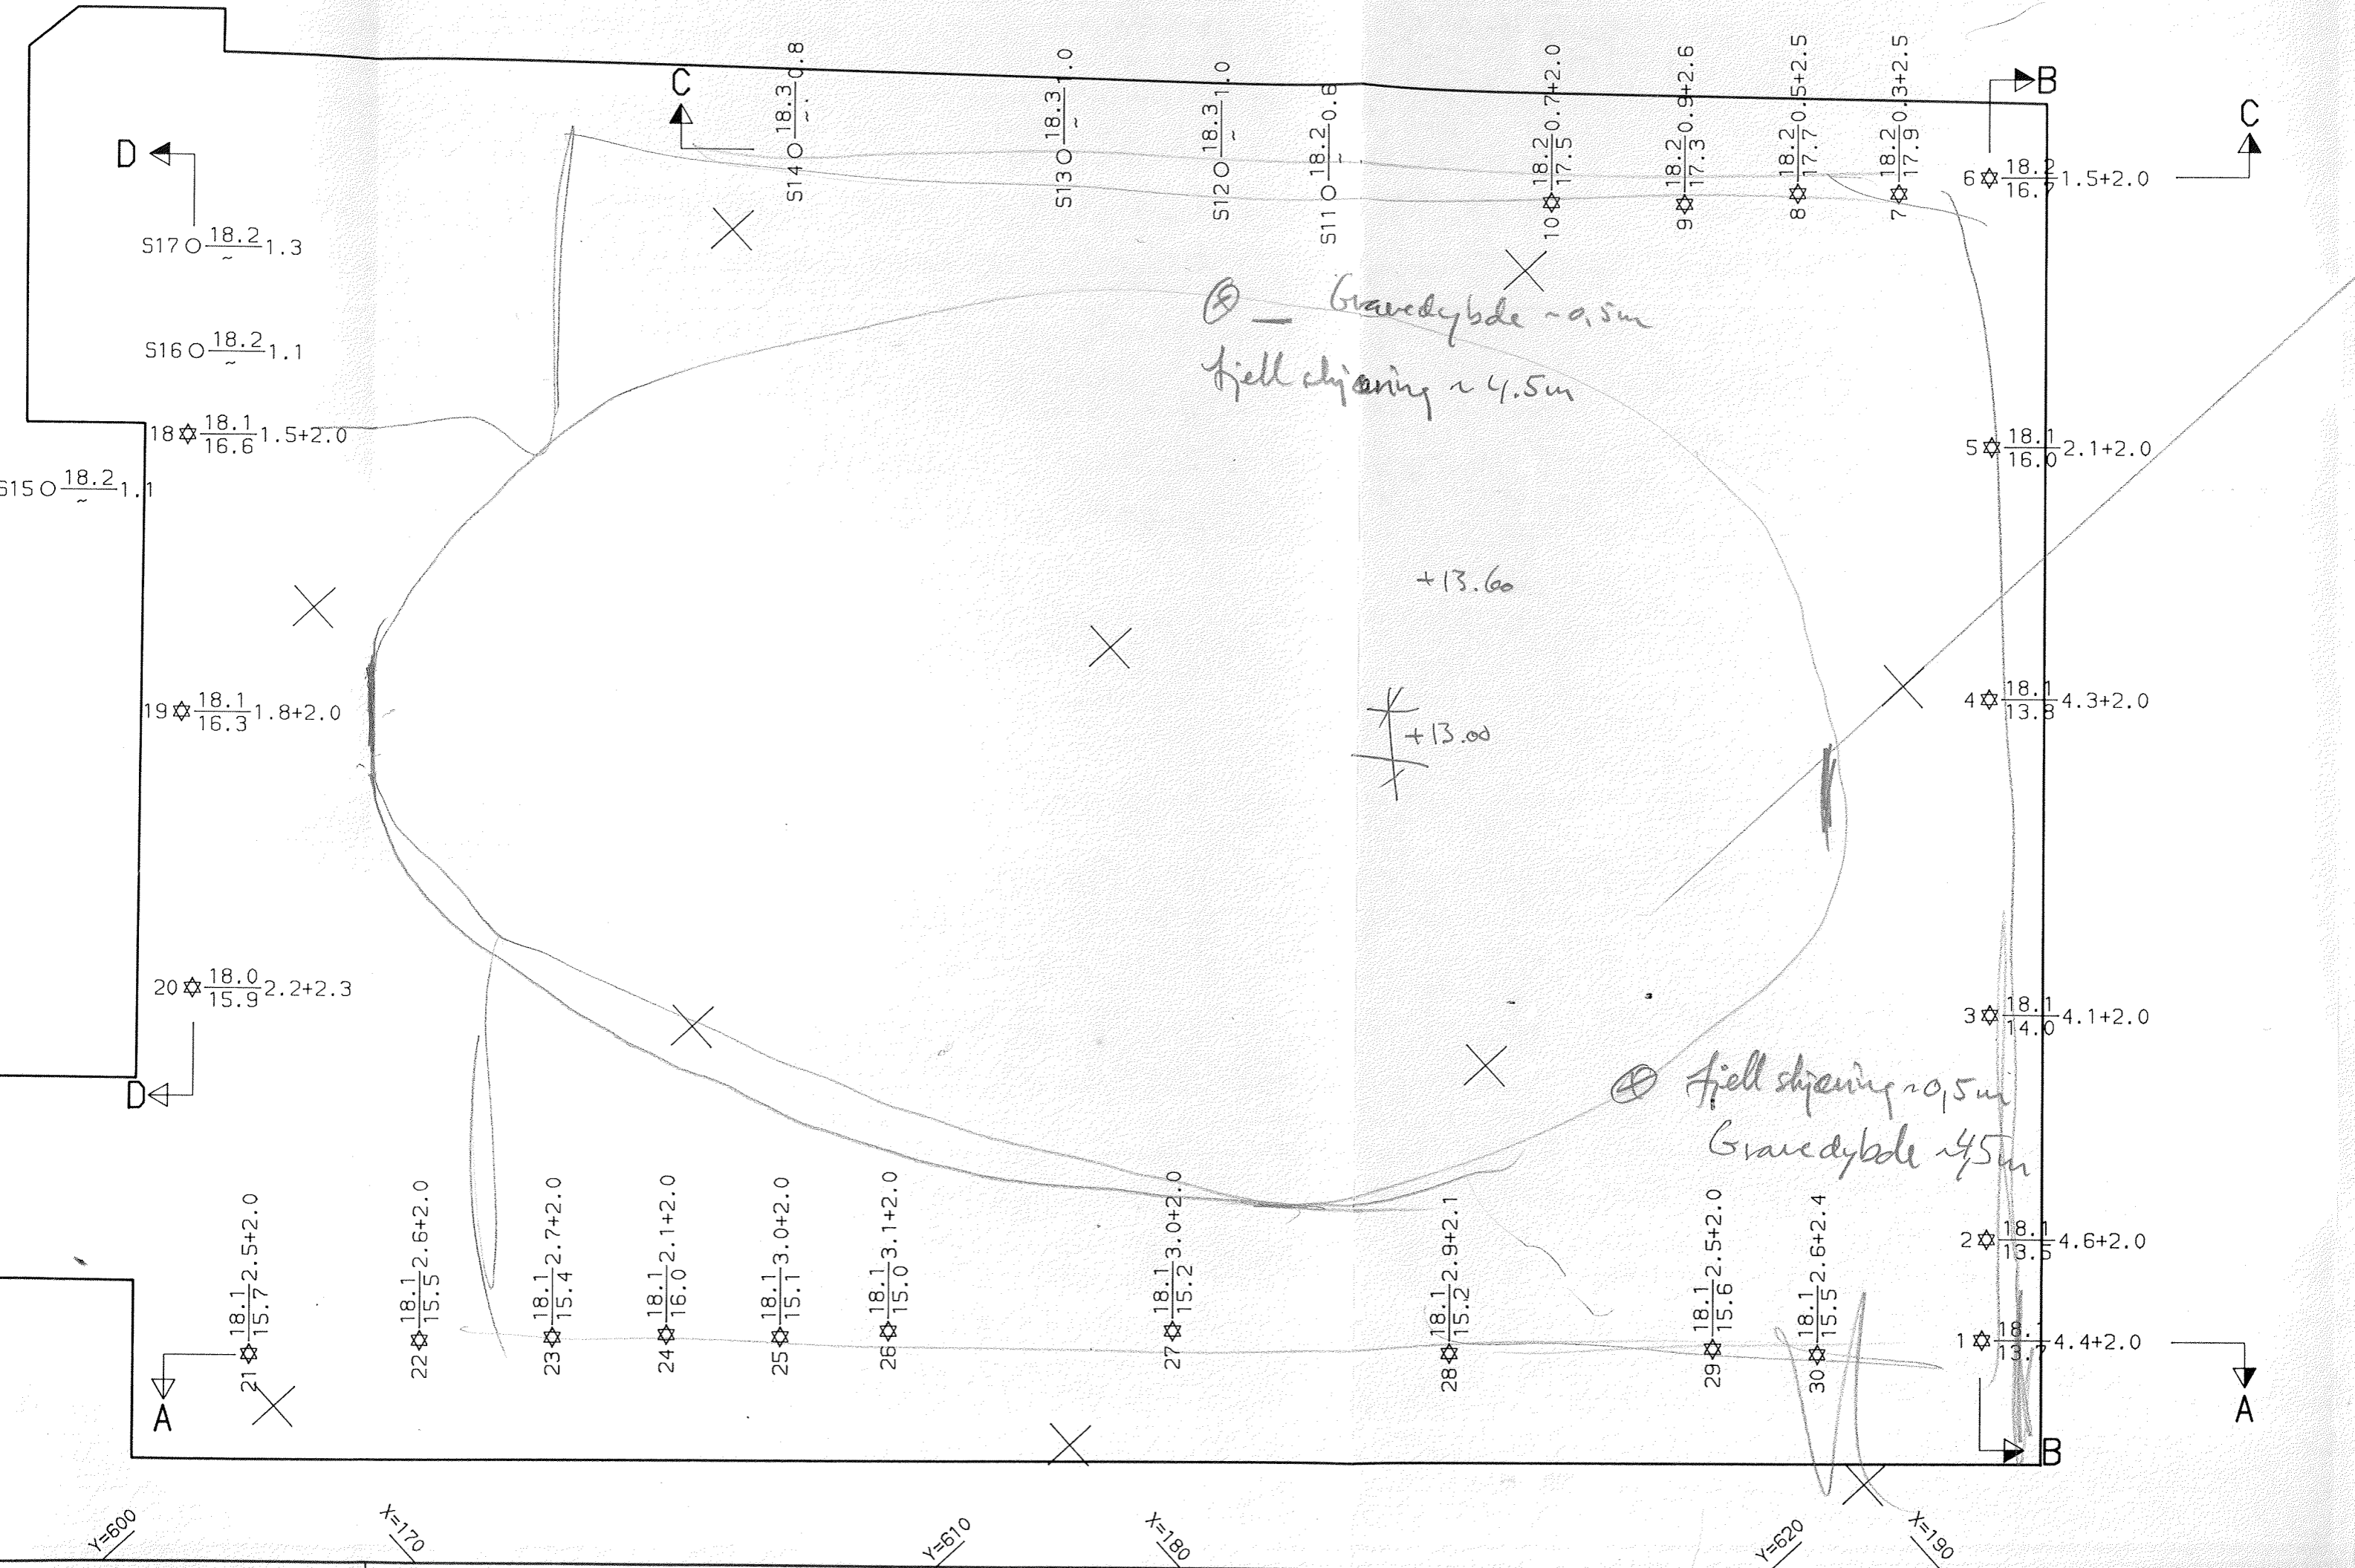


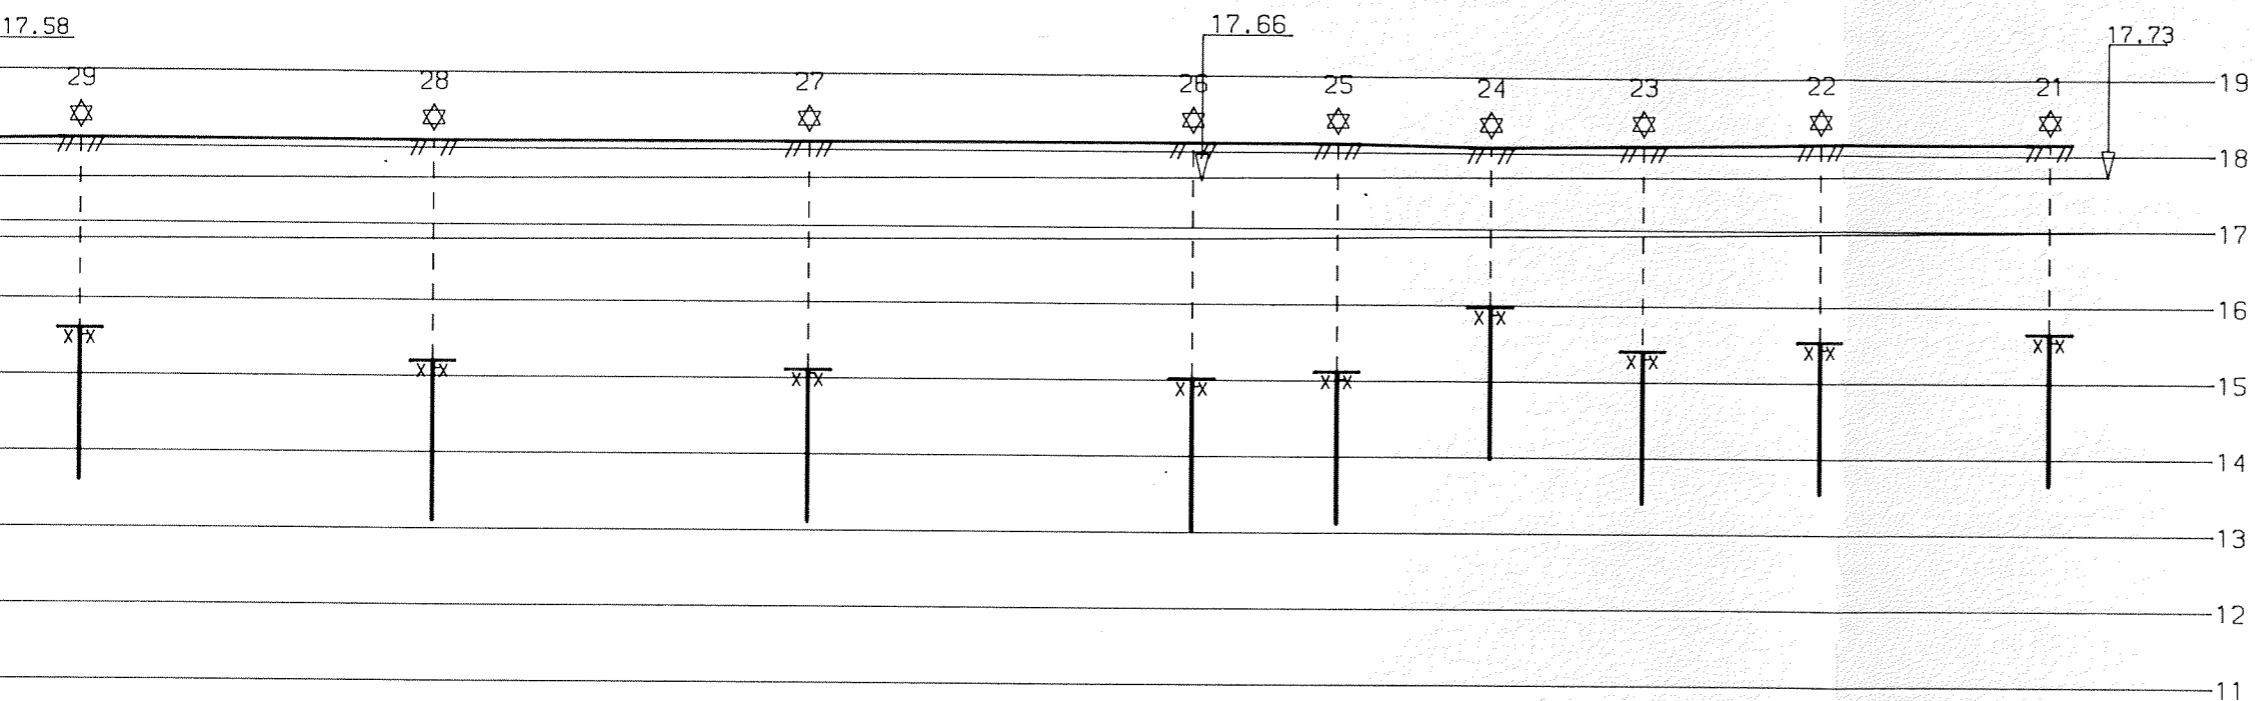


REV.	REVISJONEN GJELDER	SIGN	DATO
PROFIL A-A		MALESTOKK	TEGNET
STATSBYGG		1:100	AKN
VICTORIA TERRASSE		ERST. FOR	KONTR. <i>Ne</i>
			DATO 030495
		REV. DATO	
OPPDRAG NR.		TEGN NR.	REV.
47825		100	

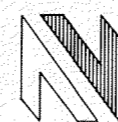


NOTEBY
NORSK TEKNISK
BYGGEKONTROLL A/S

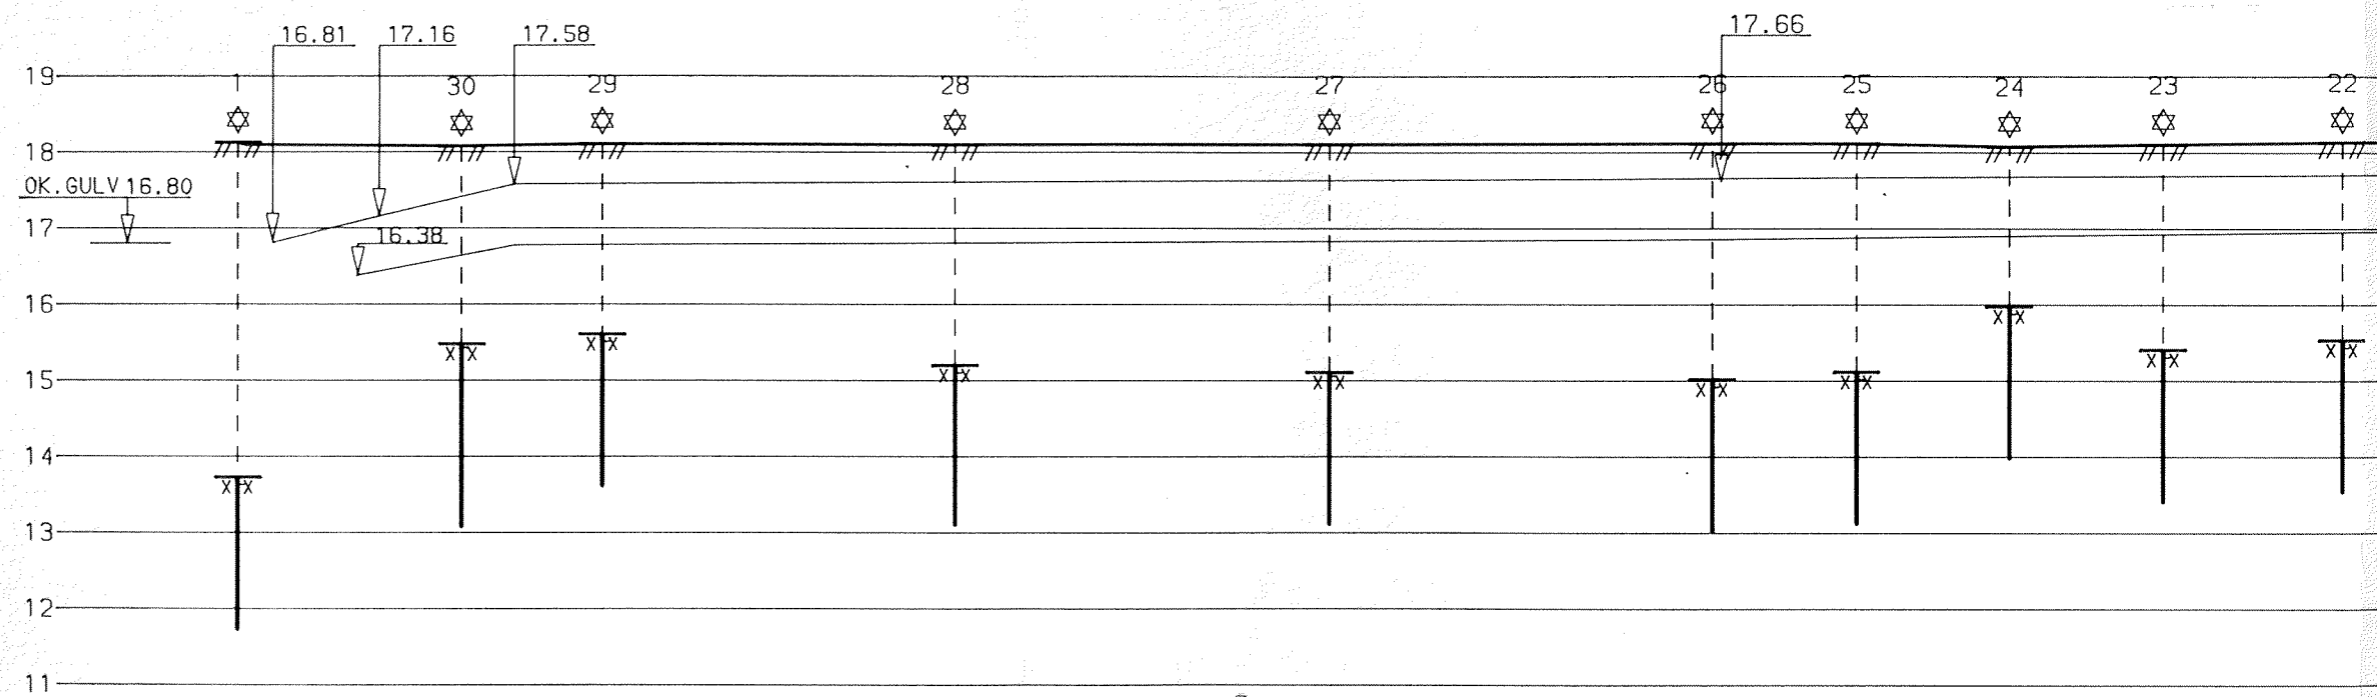


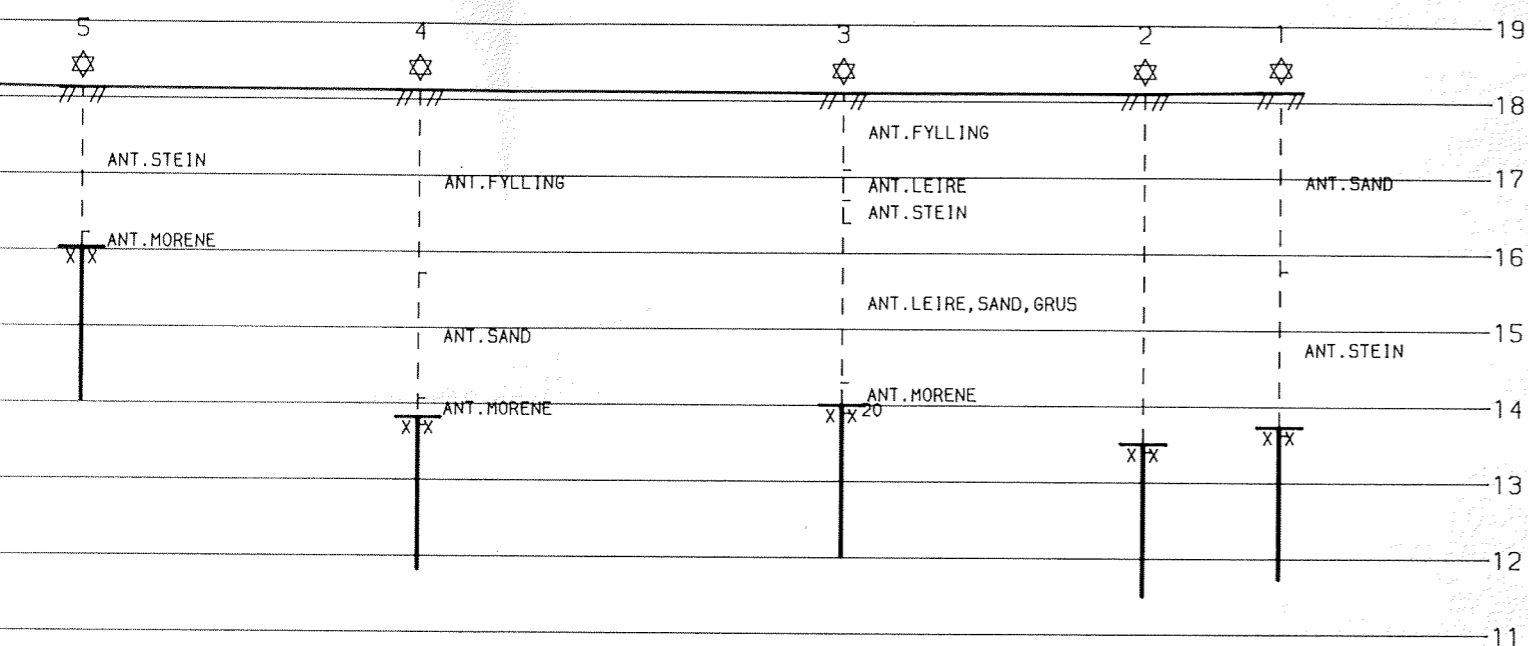


REV.	REVISJONEN GJELDER	SIGN	DATO
PROFIL B-B		MALESTOKK	TEGNET AKN
STATSBYGG VICTORIA TERRASSE		1:100	KONT. <i>KE</i>
		ERST. FOR	DATO 030495
		REV. DATO	
NOTEBY NORSK TEKNISK BYGGEKONTROLL A/S		OPPDRAG NR. 47825	TEGN NR. 101
		REV.	

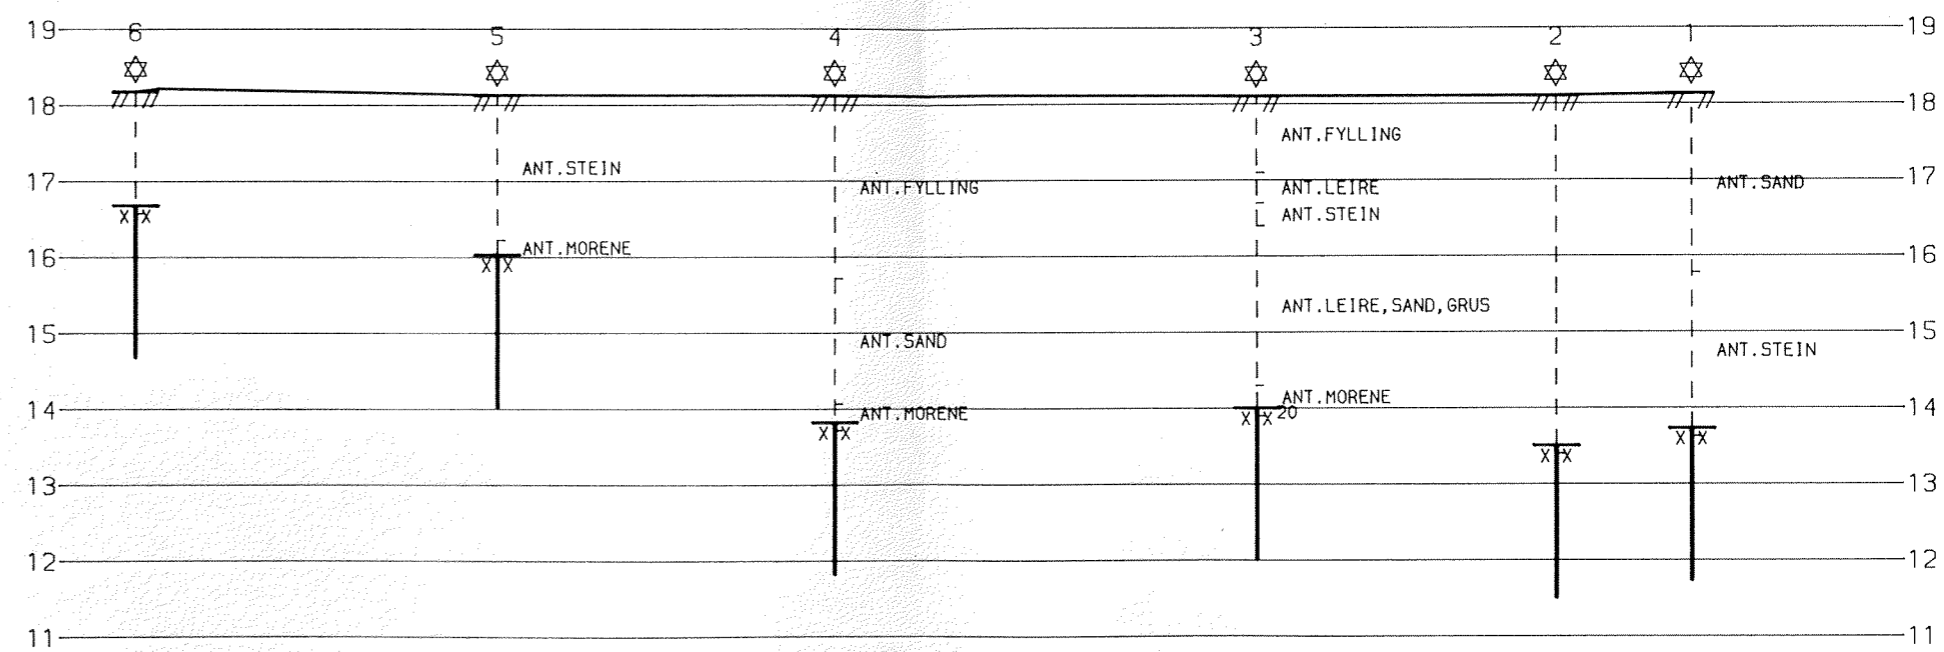


PROFIL C-C

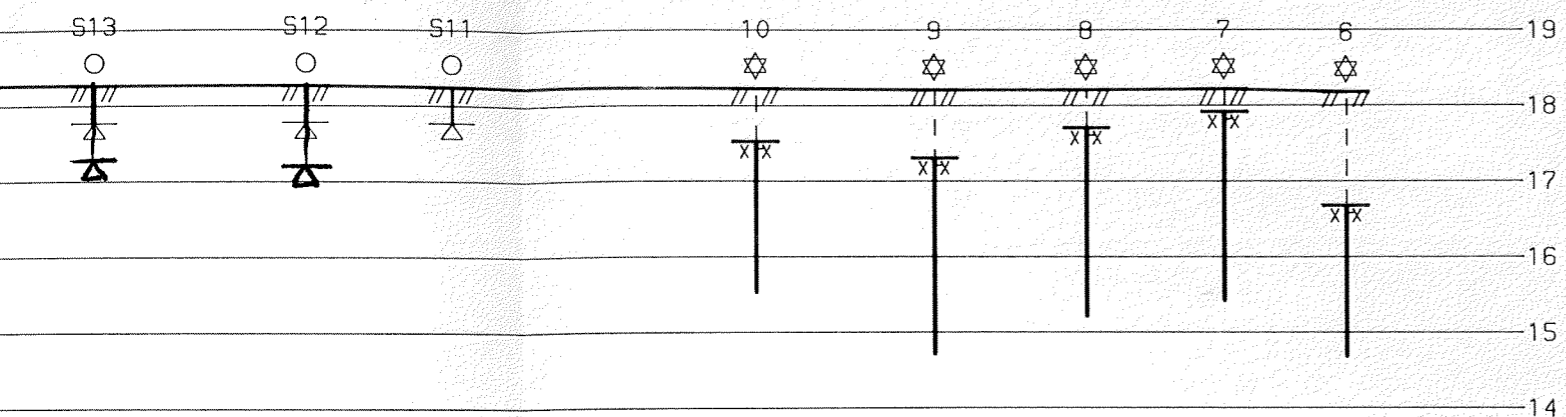


PROFIL D-D

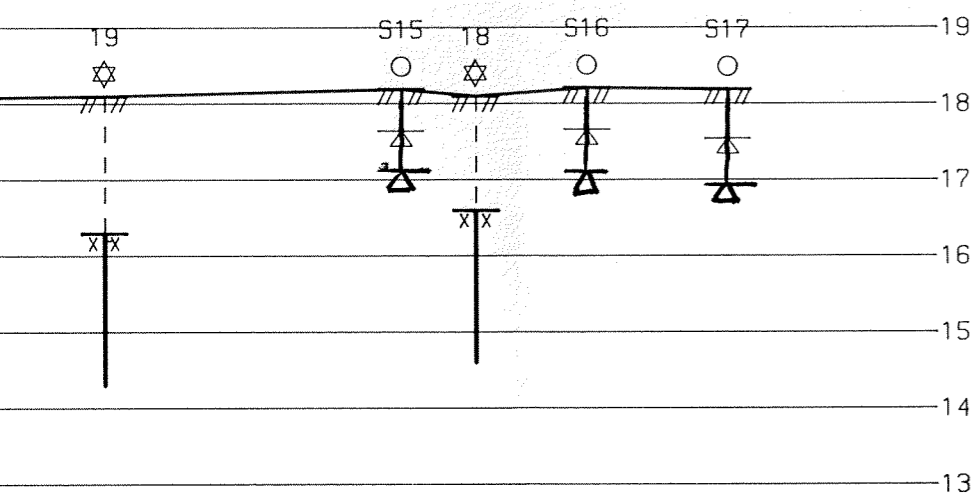

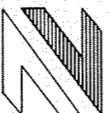REV.	REVISJONEN GJELDER	SIGN	DATO
PROFIL C-C OG D-D		MALESTORR	TEGNET
STATSBYGG		1:100	AKN
VICTORIA TERRASSE		KONTR.	DATO
		ERST. FOR	030495
		REV. DATO	
 NOTE BY NORSK TEKNISK BYGGEKONTROLL A/S		OPDRAG NR.	TEGN NR.
		47825	102
			REV.

PROFIL C-C

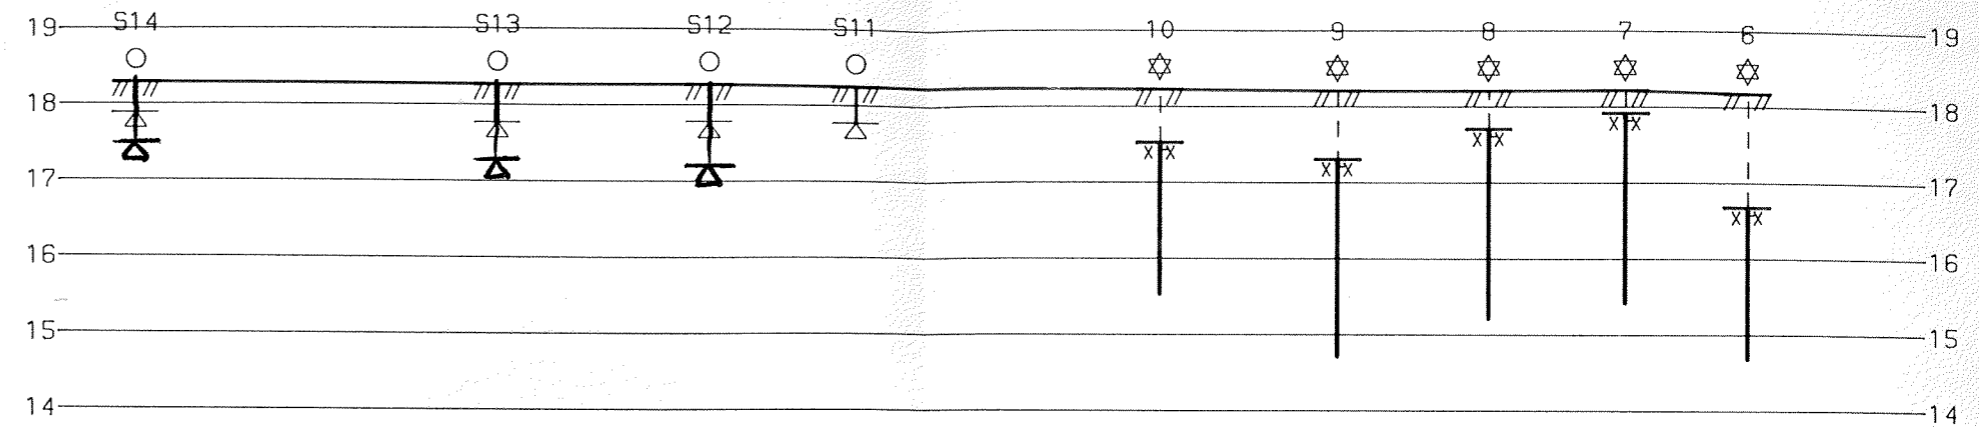

PROFIL D-D

