
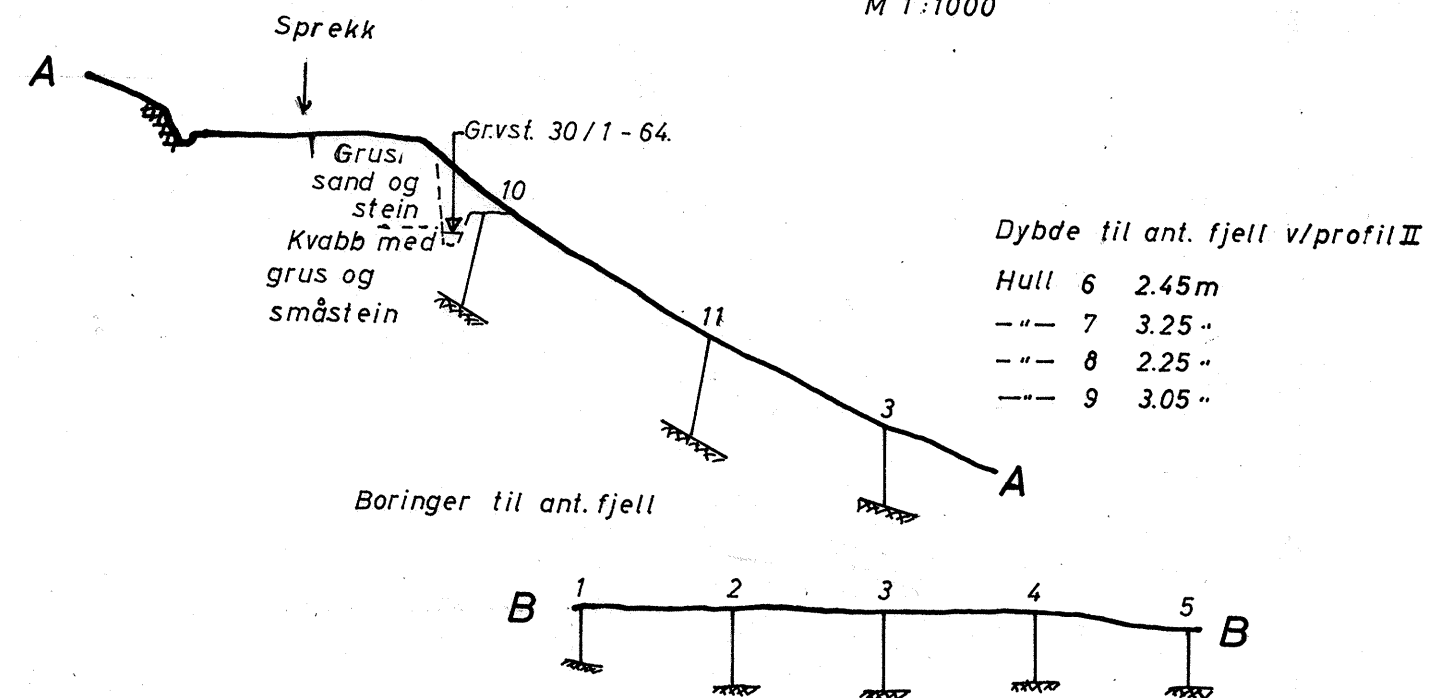
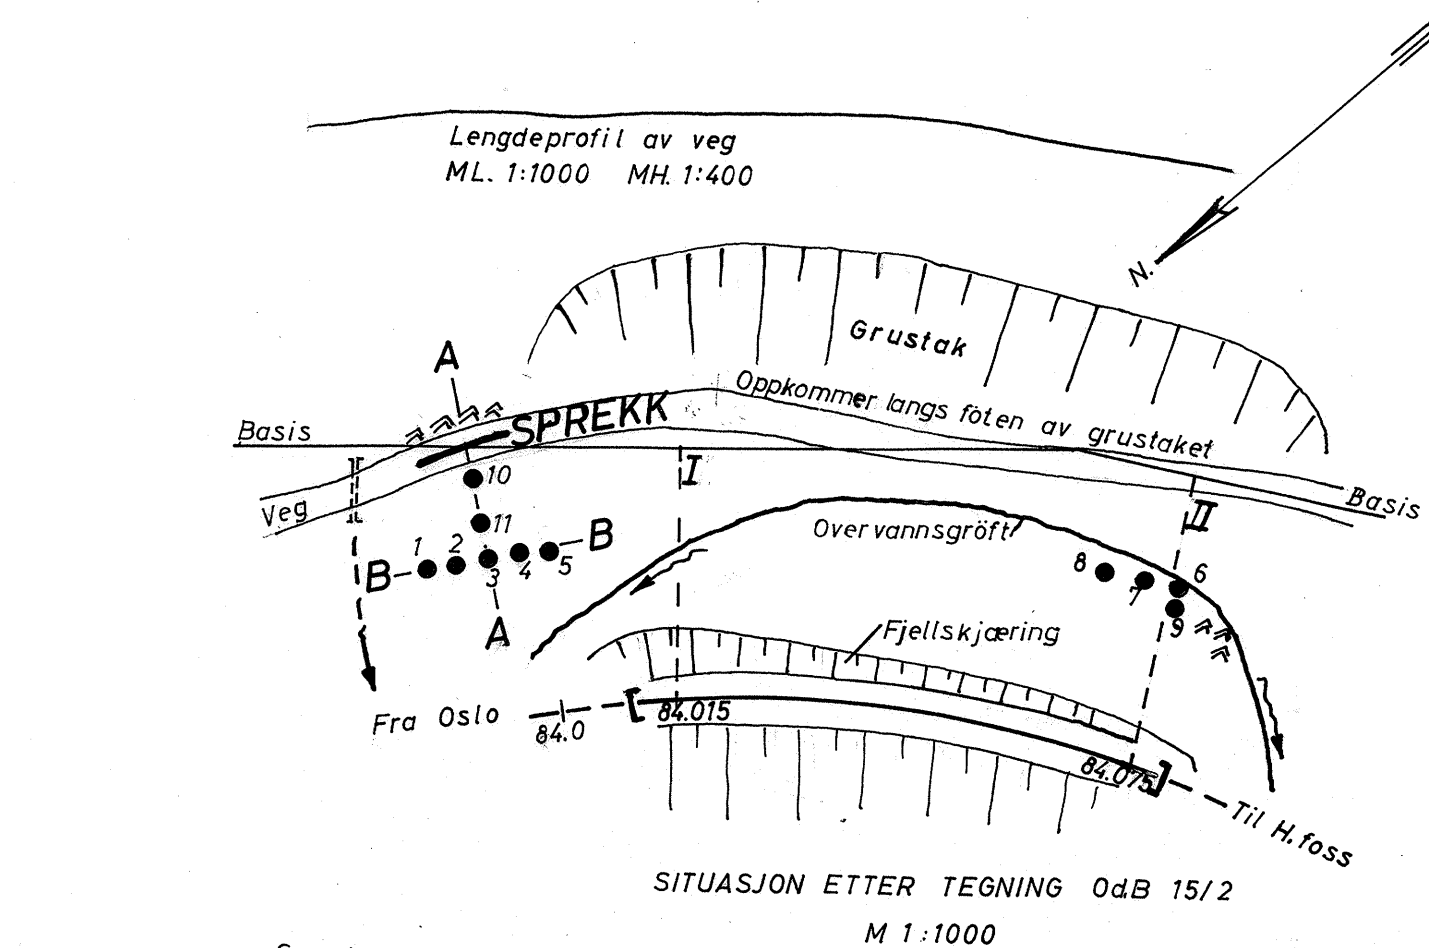


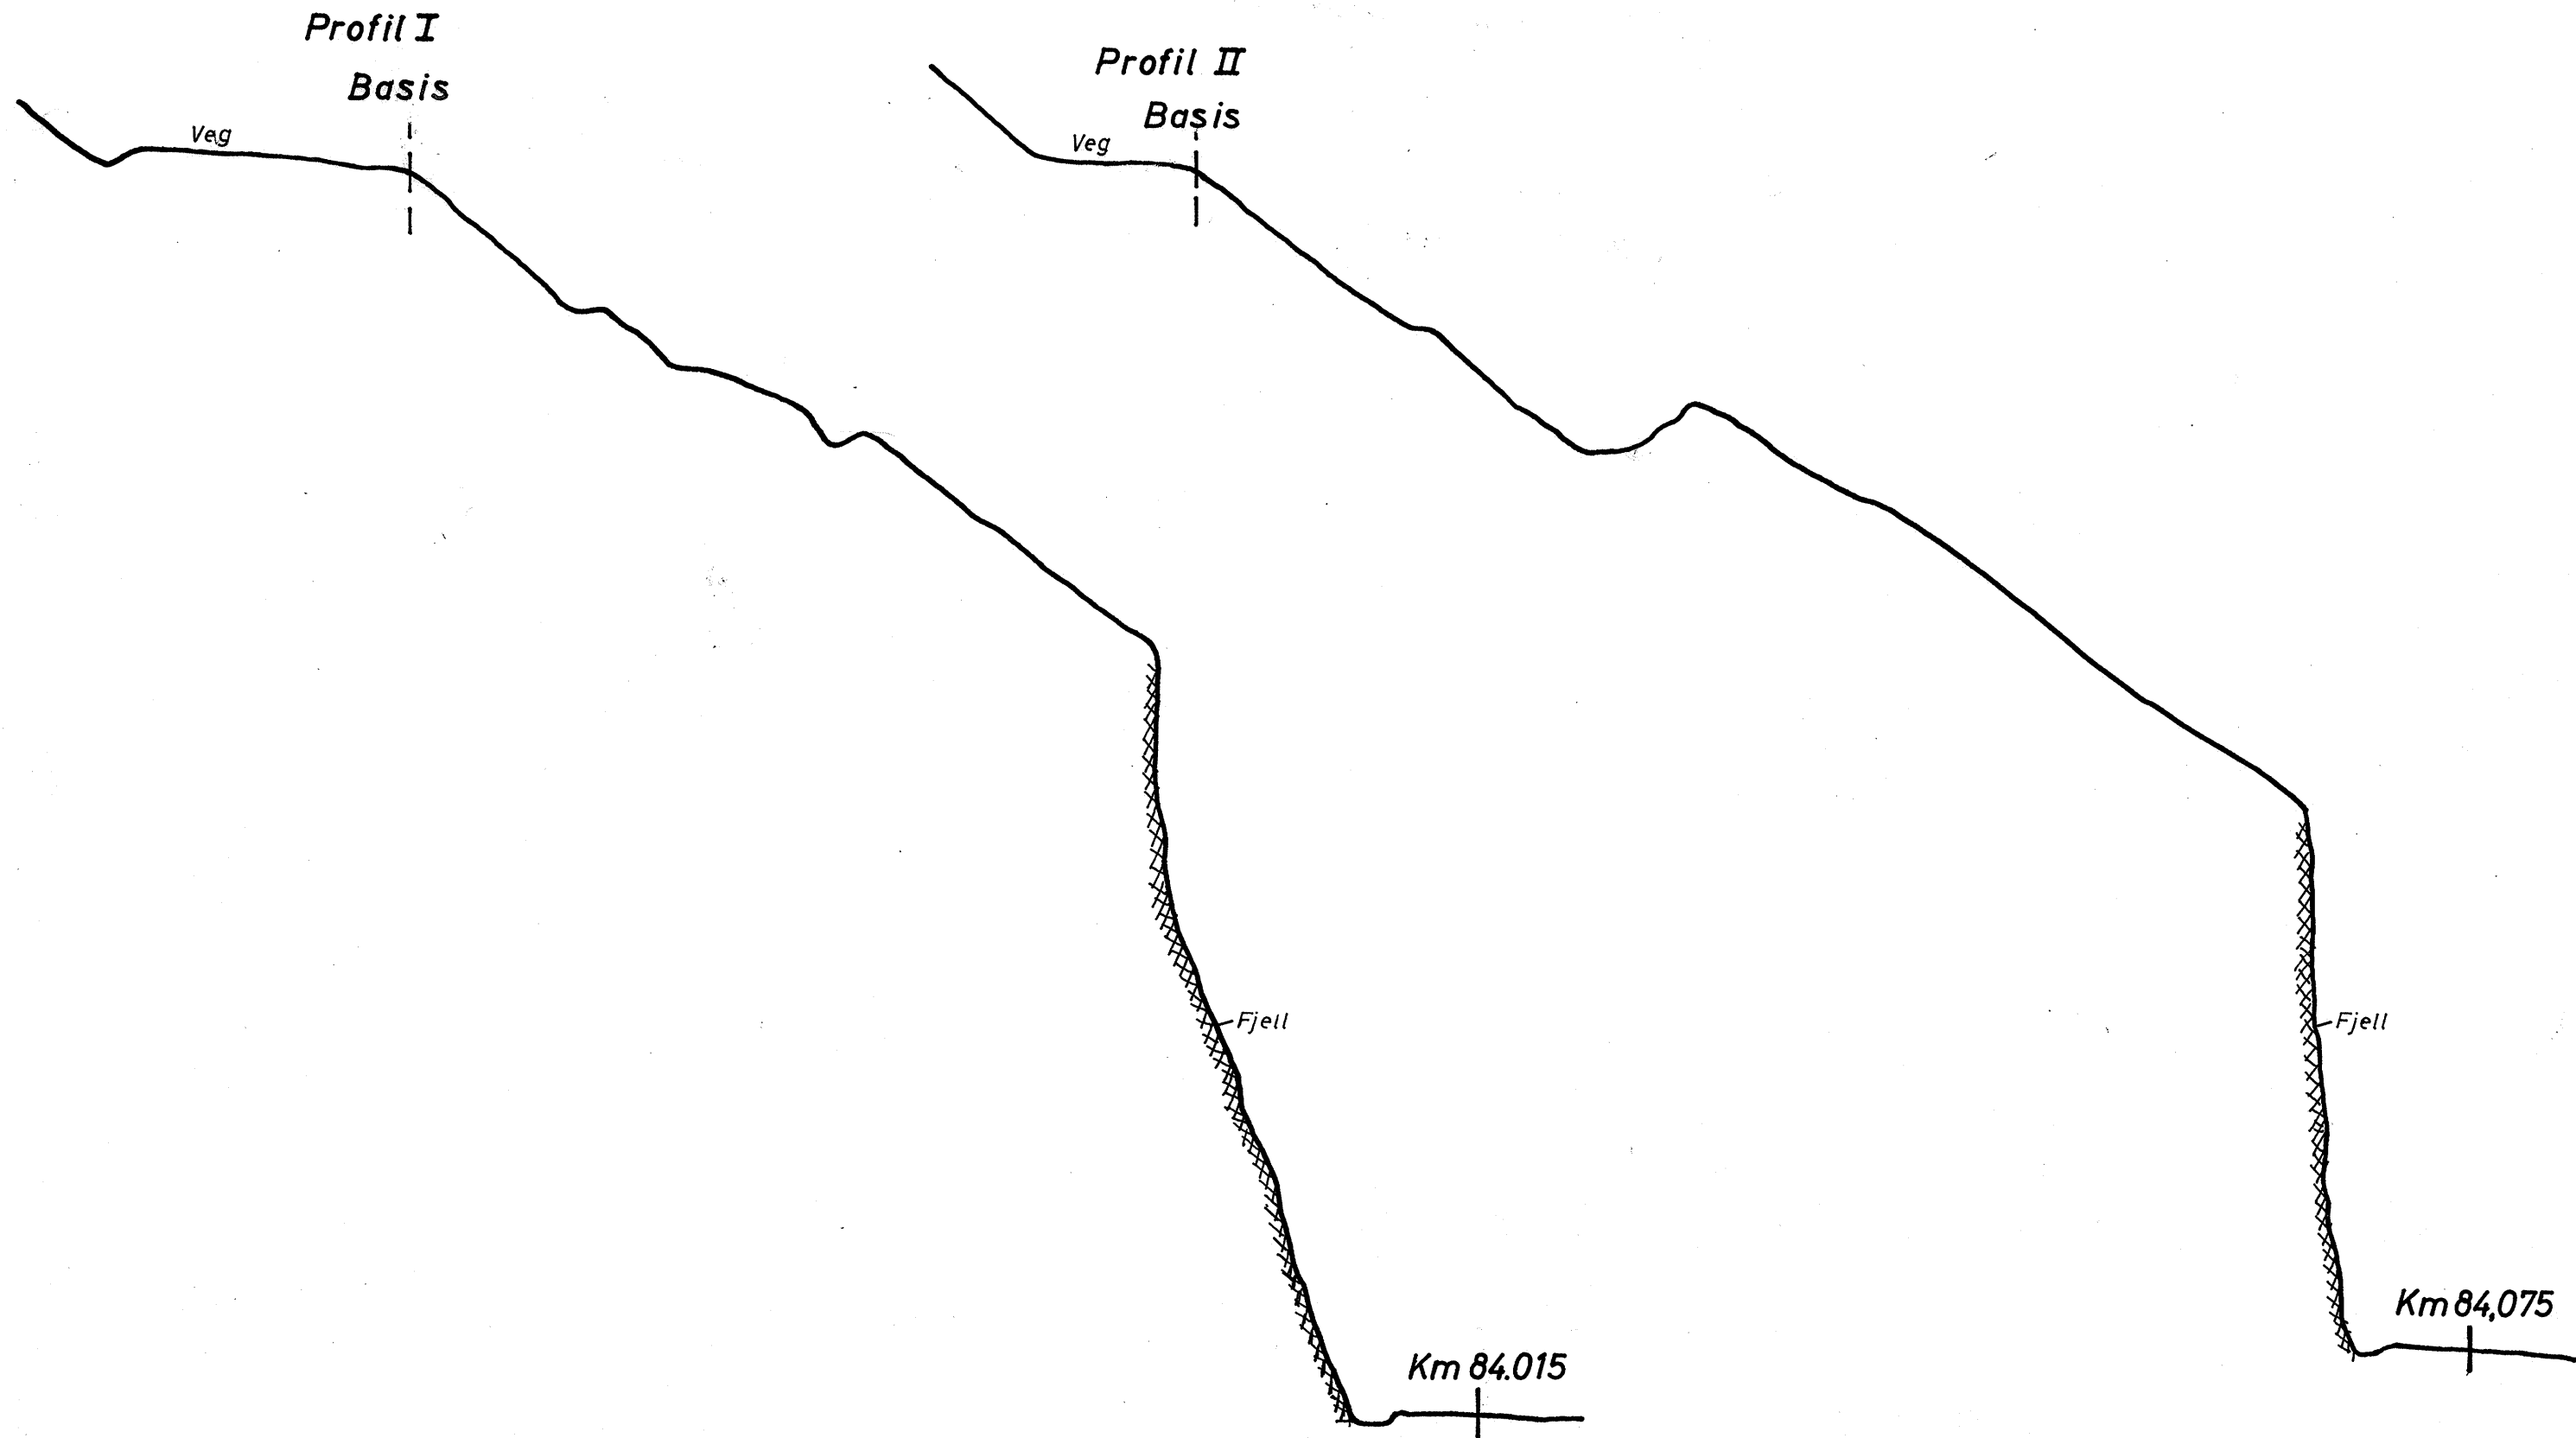

Sprekkdannelse i veg ved Viul st. Roa-Hönefoss km. 84.0	Målestokk 1:200 1:1000	Boret OH	Febr. / 64.
		Tegnet av	— —
		K. Hovland.	
Norges Statsbaner = Banedirektøren Geoteknisk kontor Oslo 15/12 1964	Erstatning for:		
	Gk 3199.1		
	Erstattet av:		