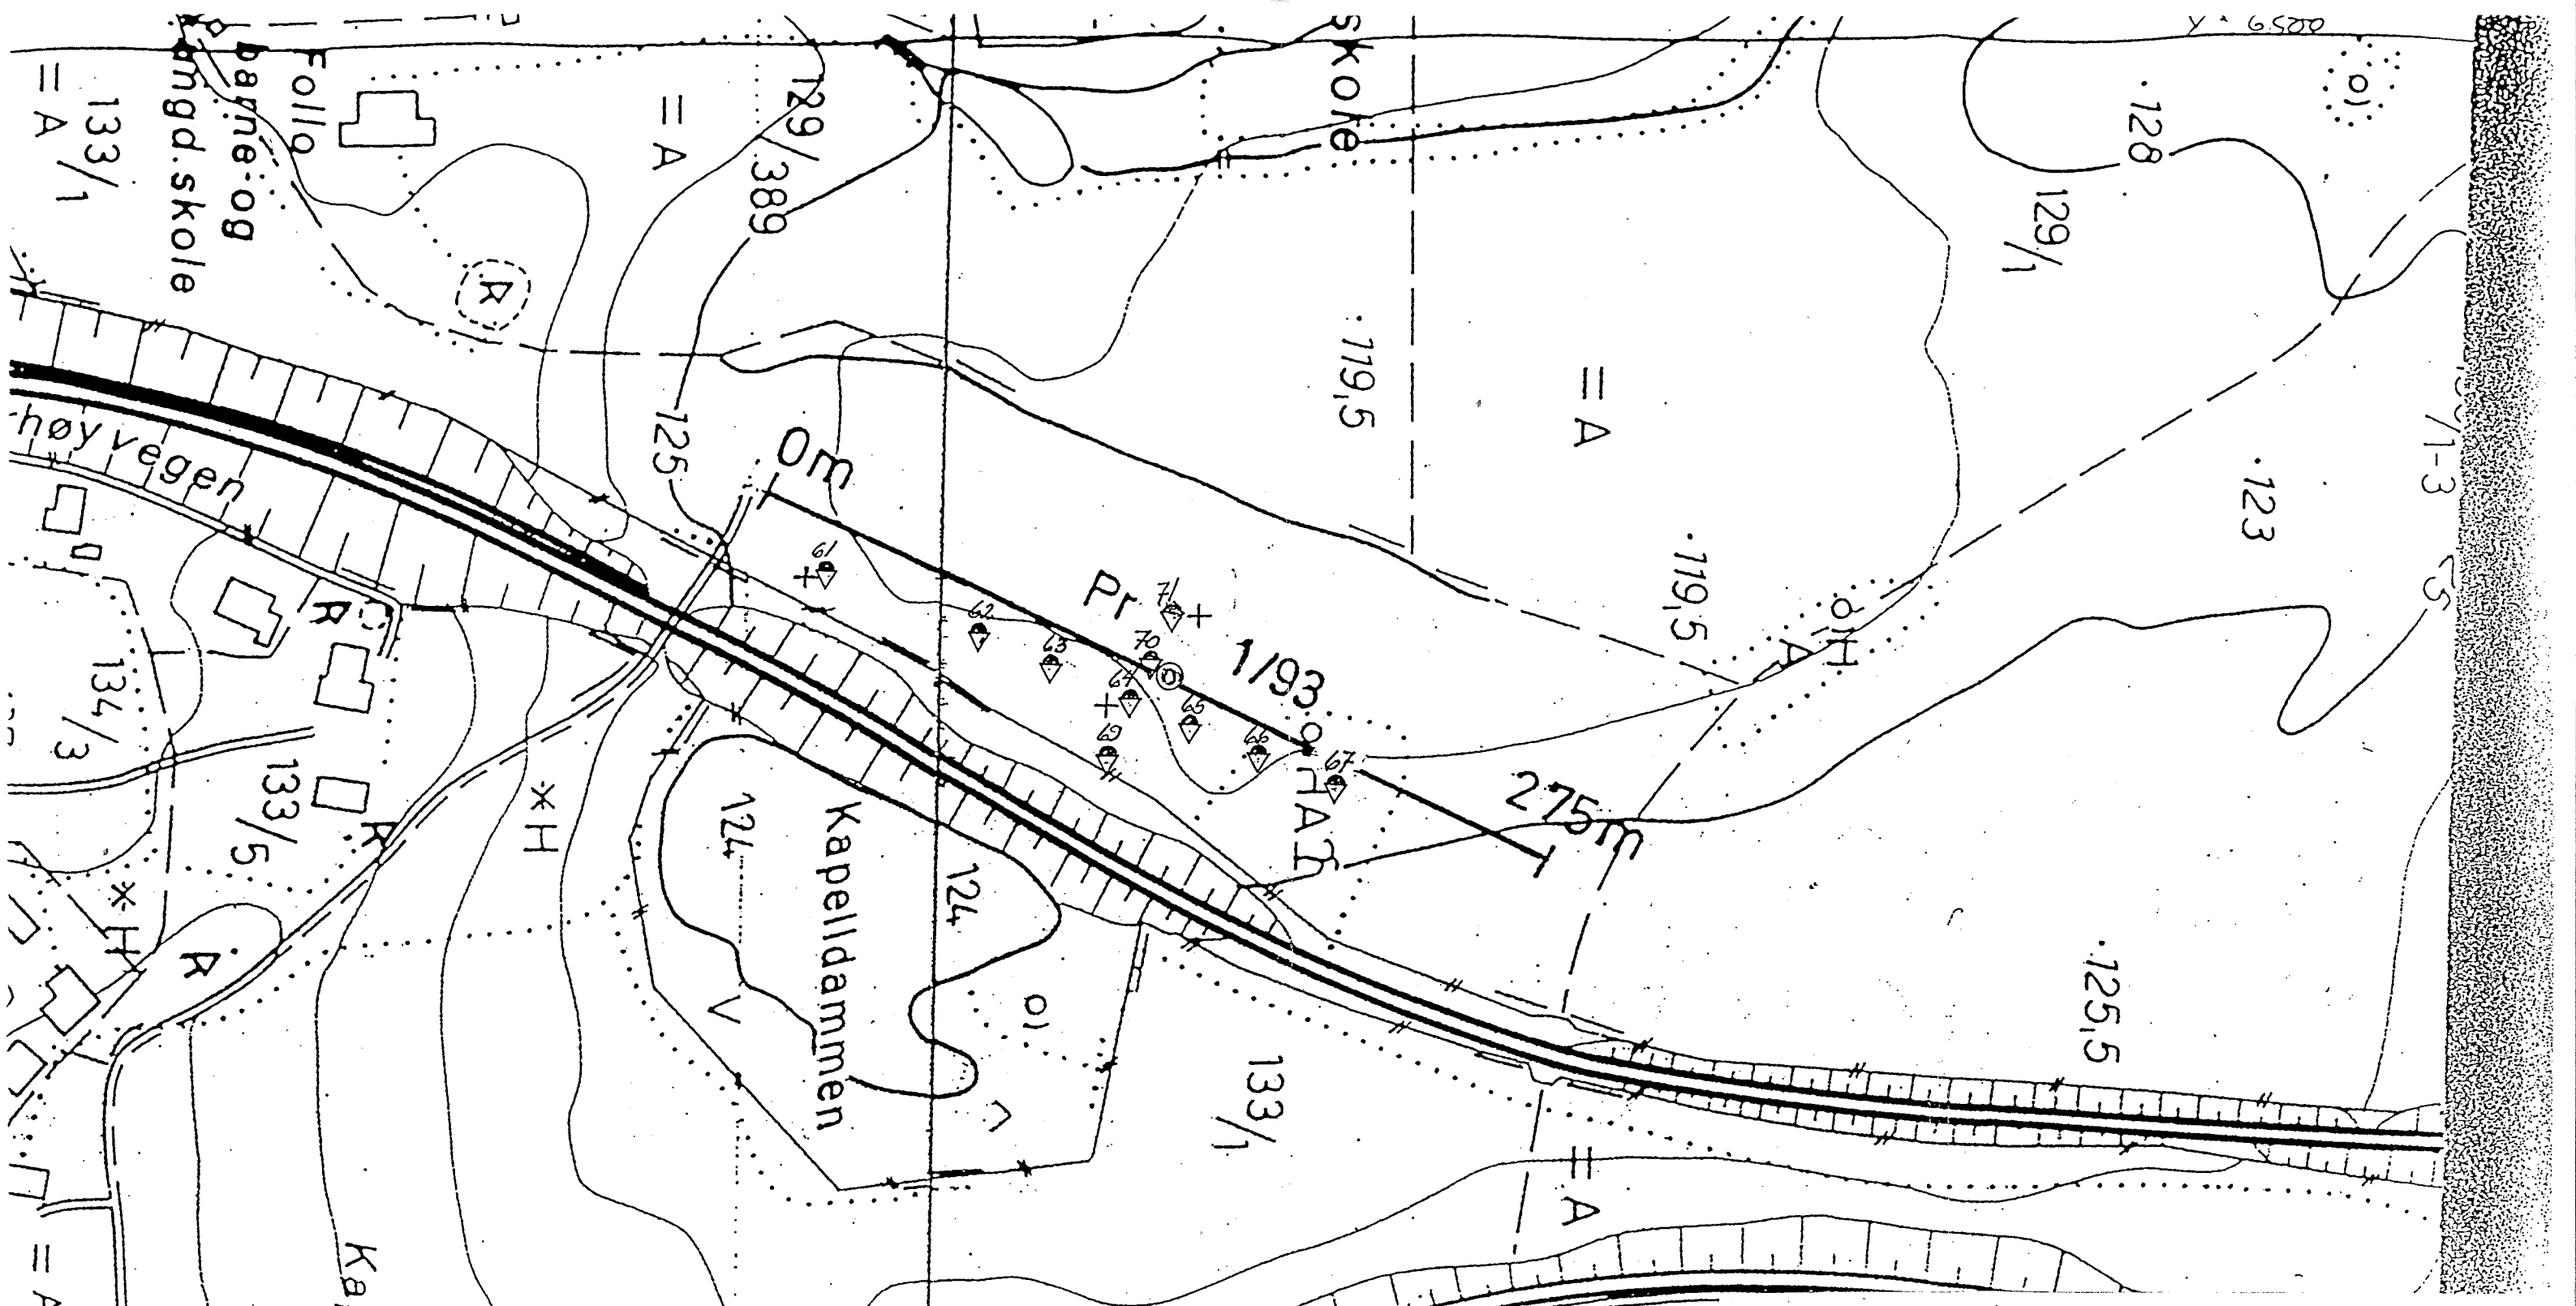

- Prøveserie
- Enkel sondering
- Dreie- trykksondering
- Fjellkontrollboring
- Poretrykksmåling
- Dreiesondering
- Vingeboring

Oppdragsgiver: **NSB Bane, Region Øst, Planavdelingen**		
Anlegg: **NSB OSLO - SKI, HOVEDPLAN**		
Sted: **Kapelldammen, Ski kommune**		
SITUASJONSPLAN MED BORPUNKTER VED KAPELLDAMMEN NORD FOR SKI STASJON (Inntegnet på oppfotografert kart m 1:5000 seismiske profil, rapport 50-1 Sverre Myklebust A/S)	Målt	Sept. 93
	Beregn.	Sept. 93
	Tegn.	K.E.
	Målestokk	1:2000
GEOTEAM TERRAPLAN A.S	**Tegn.nr.**	**92084-04**