

20. januar 1970.

Trondheim ingeniørvesen,
Anleggsavdelingen,
Siv.ing. Harald Hopsø,
Prinsensgt. 61,

h e r.

SK/AT


R. 152 Gjertlervegen.

Markarbeidet ble utført i tiden 14/1 - 16/1-70 av borformann Finseth.

Det er sonderboret i 12 hull til varierende dybde, og tatt kontroller med myrprøvetaker i pel nr. 1-4-7-10-14 og kurvepunkt pel 18+4.5 m. I bilag 1 er skissert myrddybden. Boringene er også inntegnet på oversiktskart bilag 2.



Sigmund Kaasbøll
Geoteknisk avd. T.I.V.
Valøya

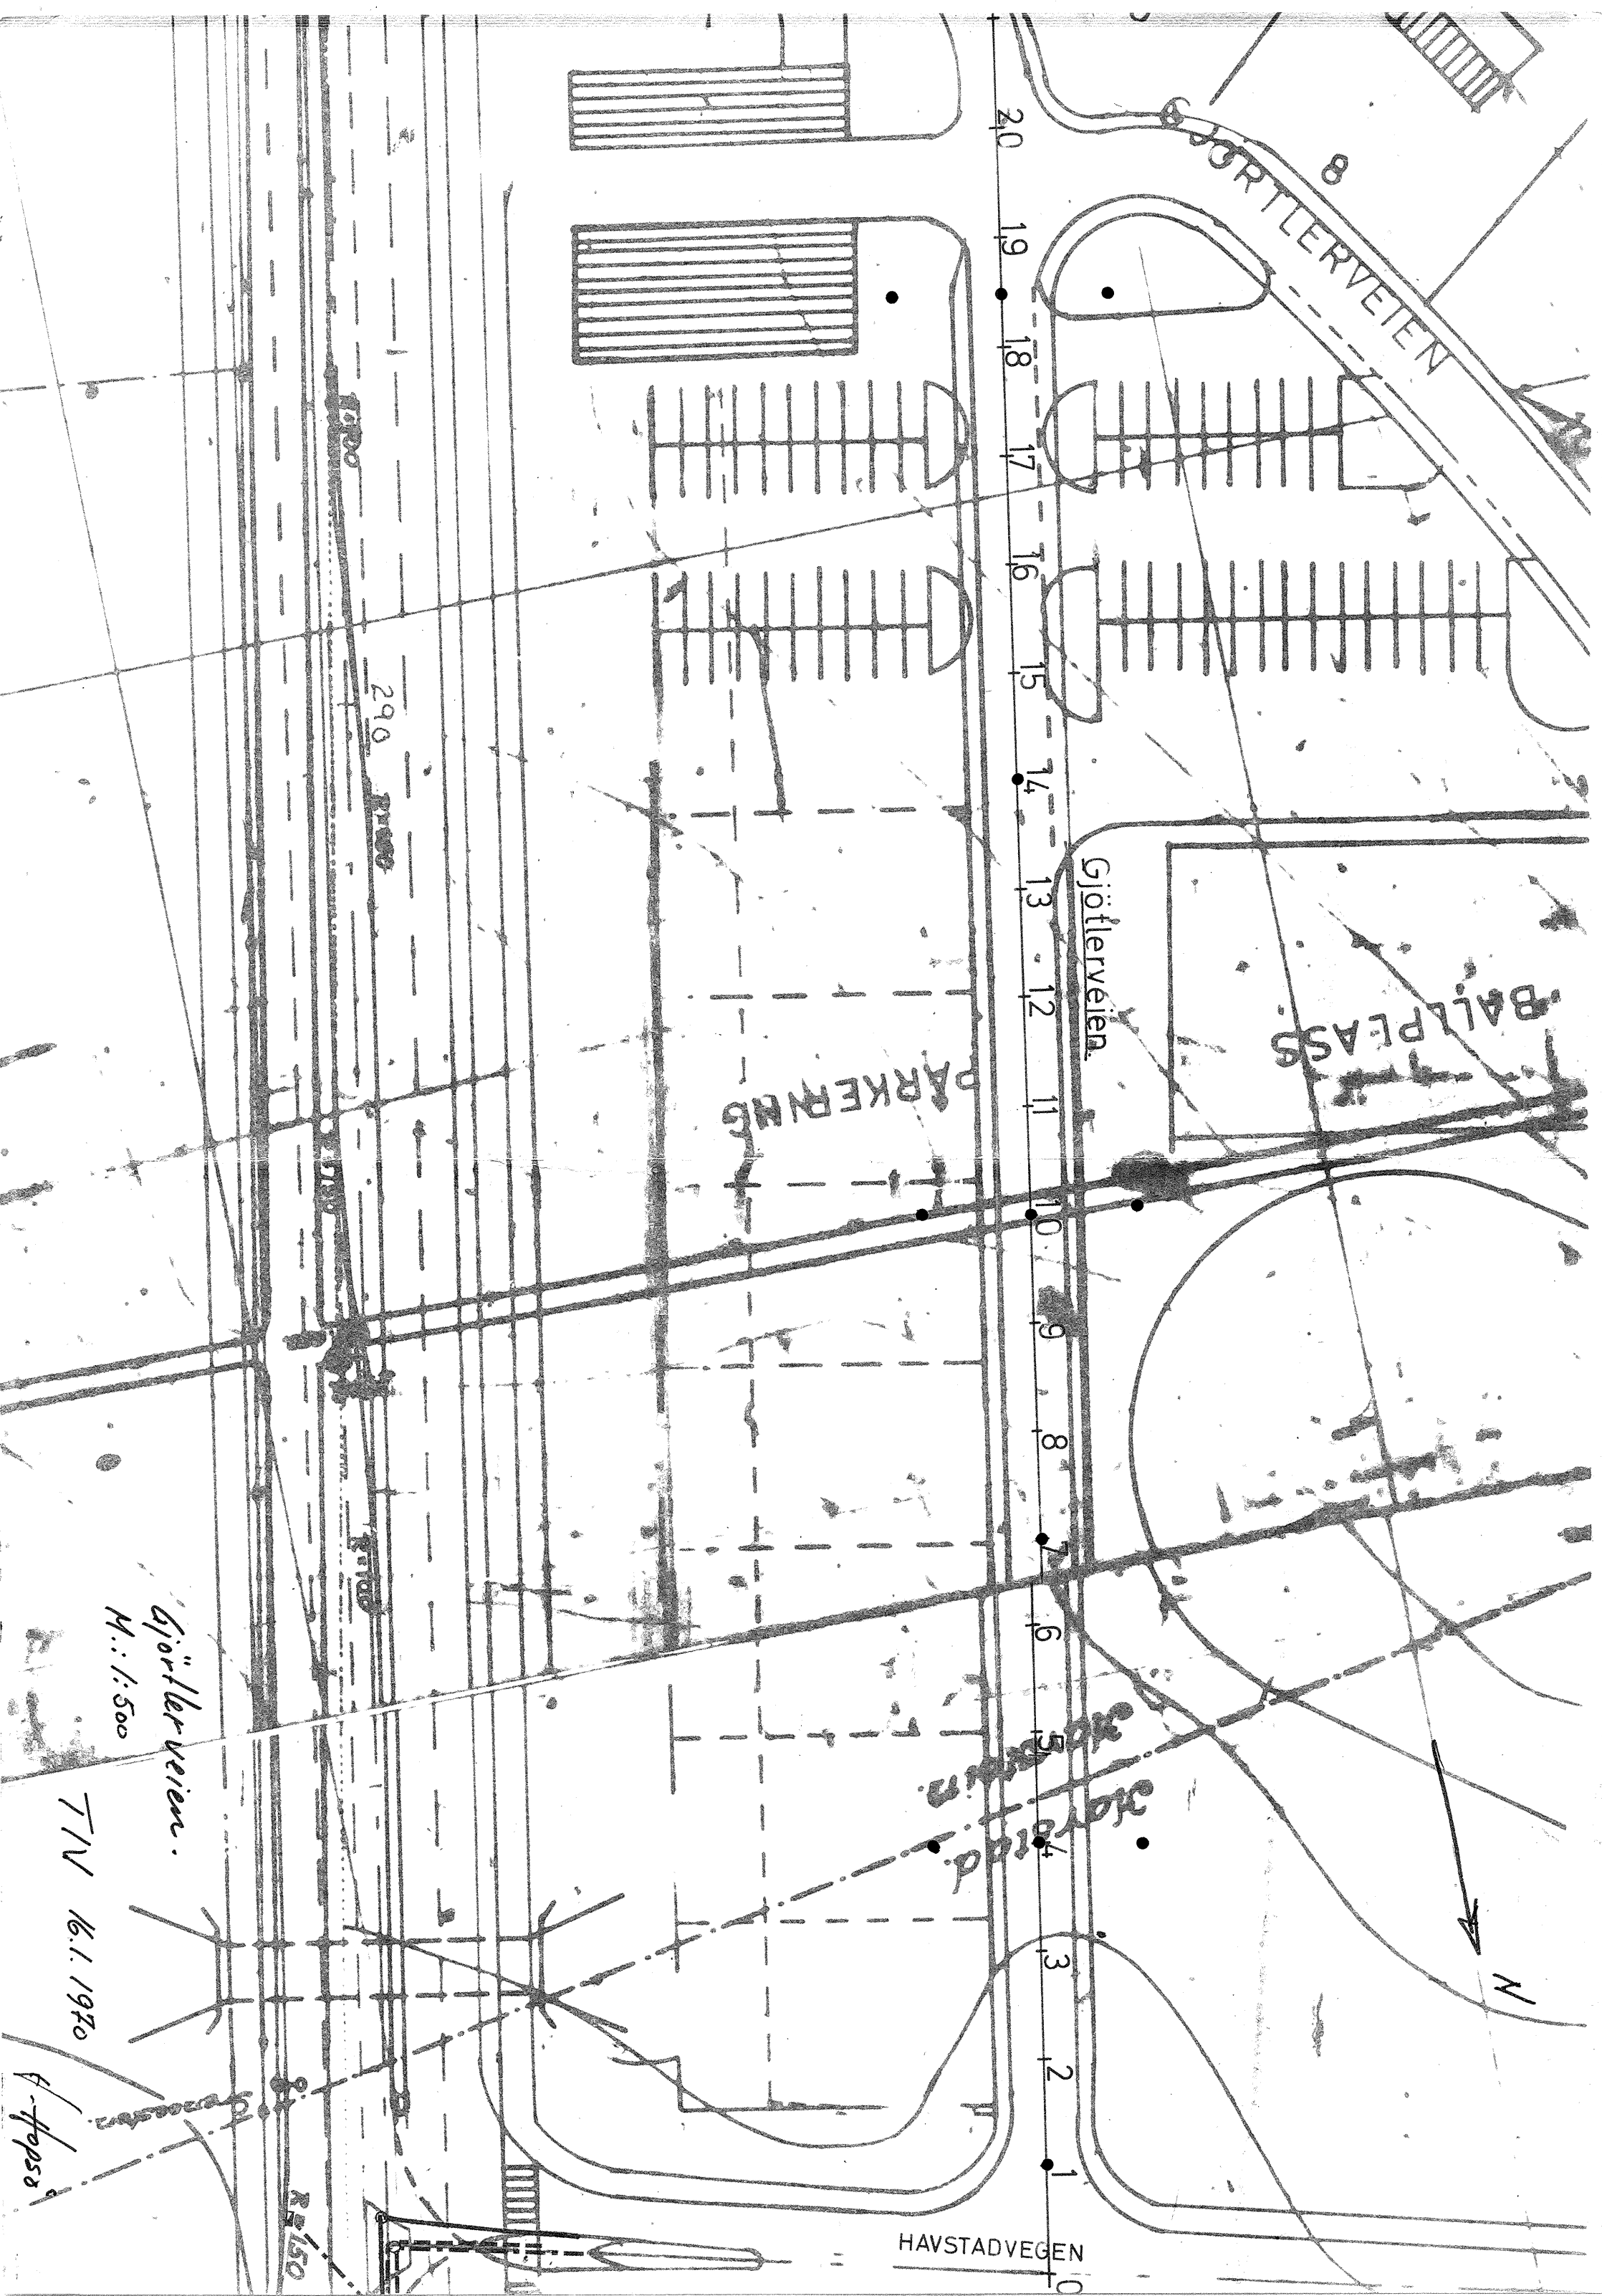

GJÖTTLERVEIEN 8

BALKPLASS

Gjöttlerveien

HAVSTADVEGEN

PARKERING

20
19
18
17
16
15
14
13
12
11
10
9
8
7
6
5
4
3
2
1
0


290

R150

Gjöttlerveien
M.: 1:500

TIV 16.1.1970

A. Hopsø

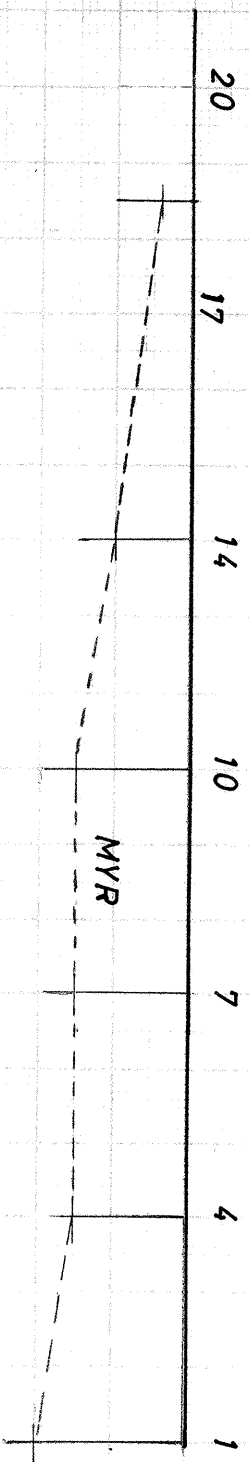

GJØRTLERVEGEN

MYRDYBDER

Lengdeprof i l \$ veg

TRONDHEIM KOMMUNE

MALESTOKK:

LM 1:1000

HM 1:200

TEGN. AV:

K. T.

DATO:

19/1-70

KONTR.:

RAPP. NR.:

152

BILAG:

1