

Trondheim den 14.7.1972

R. 269 LEANGENBEKKEN  
KLOAKKPROSJEKT

Etter oppdrag fra Planavdelingen v/plansjef Hungnes er det utført dreieboringer for prosjektert kloakk langs Leangenbekken. Undersøkelsen omfatter ca. 180 m av traceen som starter ved Ranheimsvegen.

Markarbeide


Arbeidet er utført i tiden 10.7.-12.7. med mannskap fra Geoteknisk avd. TIV. Det er utført 5 dreieboringer merket 1-5 og største boreddybde er 7,8 m i hull nr. 5. Plasseringen av boringene fremgår av oversiktskartet bilag 1 og resultatene av dreieboringen er fremstilt på lengdeprofilen bilag 2.

Vurdering av prosjektet


Som det fremgår av oversiktskartet er traceen lagt i skråningen på vestsiden av Leangenbekken og største gravedybde er oppgitt til ca. 5 m. Dreieboringene viser faste masser og antas å bestå av fyllmasse som går over i siltig leire. Gravingen av grøfta skulle ikke by på problemer bortsett fra at det på de dypeste partier må sikres mot lokale nedfall.

Geoteknisk avd. TIV

  
Sigmund Kaasbøll

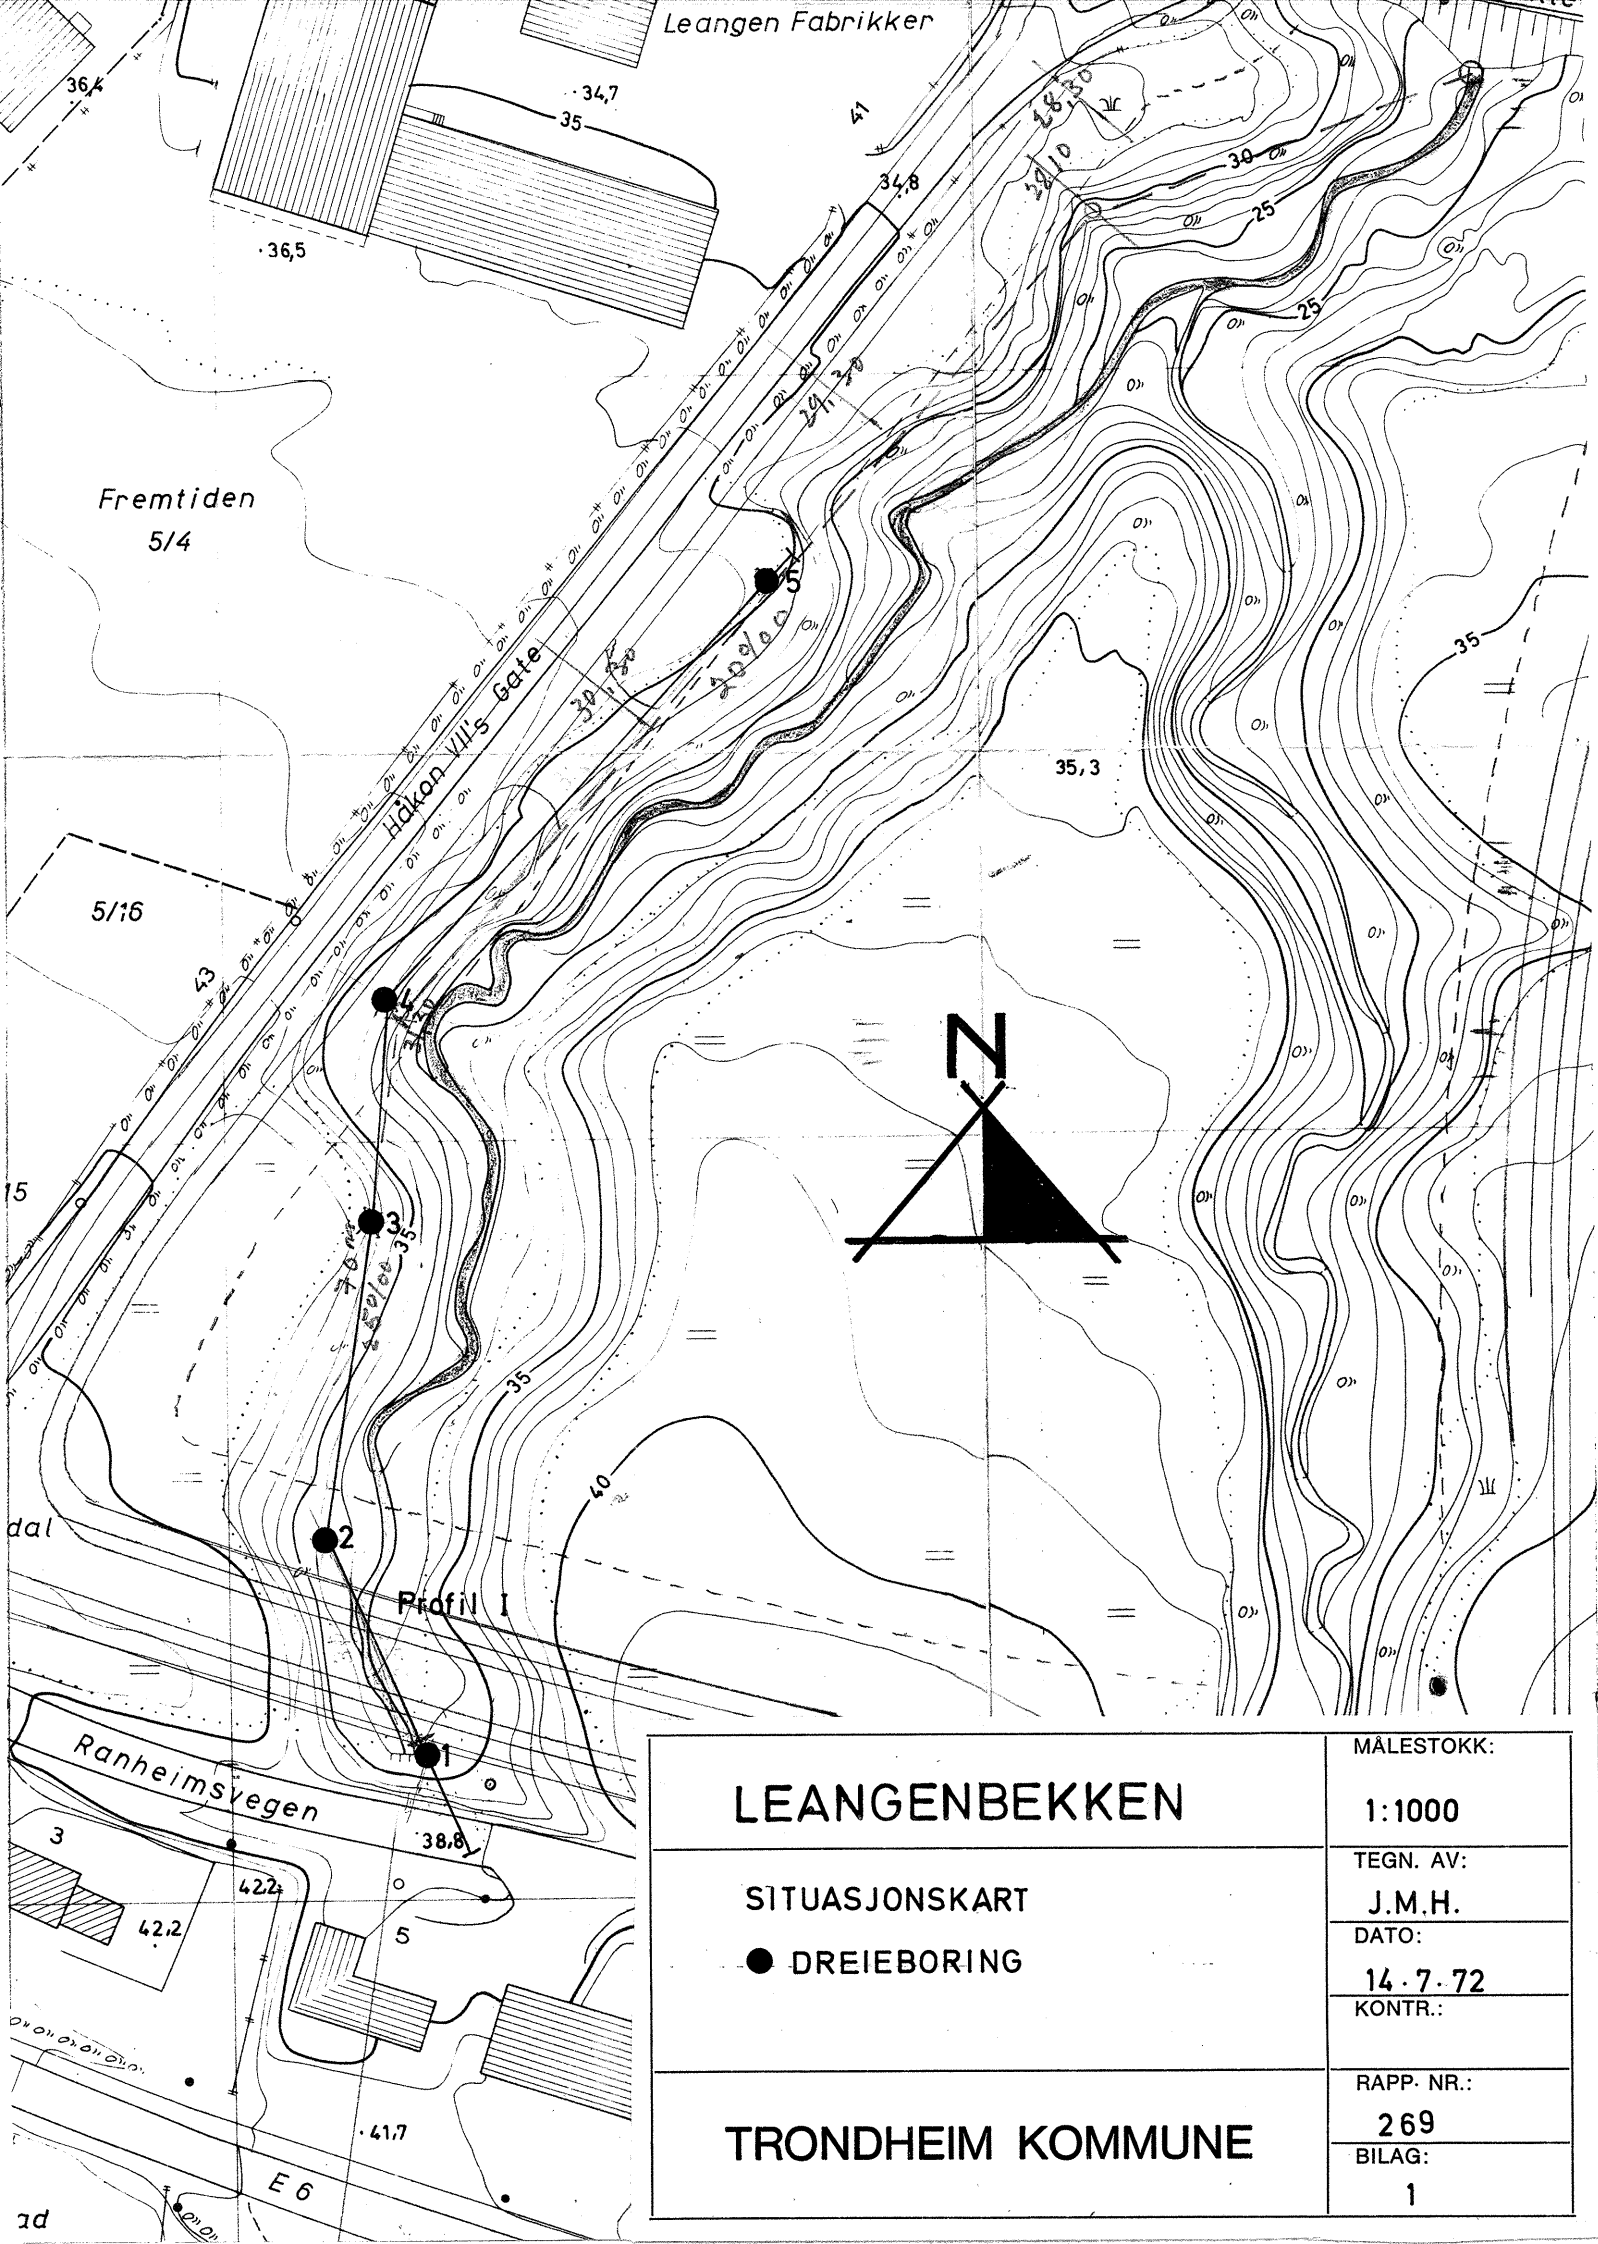

<p><b>LEANGENBEKKEN</b></p> <p>SITUASJONSKART</p> <p>● DREIEBORING</p>	<p>MÅLESTOKK:</p> <p><b>1:1000</b></p>
	<p>TEGN. AV:</p> <p><b>J.M.H.</b></p> <p>DATO:</p> <p><b>14.7.72</b></p> <p>KONTR.:</p>
<p><b>TRONDHEIM KOMMUNE</b></p>	<p>RAPP. NR.:</p> <p><b>269</b></p> <p>BILAG:</p> <p><b>1</b></p>

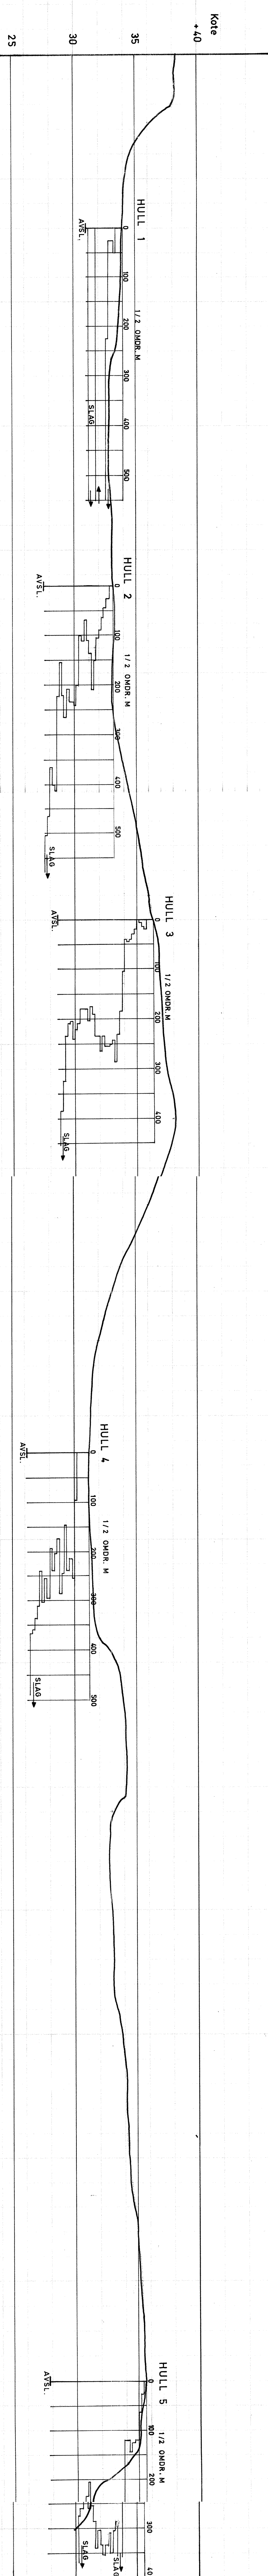

**LEANGENBEKKEN**

1 : 200  
 TEGN. AV:  
 K. I.  
 DATO:  
 14. 7. 72  
 KONTR.:

RAFF. NR.:  
 269  
 BLAG:  
 2

**TRONDHEIM KOMMUNE**