

Trondheim, 17.juni 1970

R. 178 vedr. ny avkjørsel til Strand/Sundsøt, Selabakkvegen.

Etter oppdrag fra Planavdelingen v/ing. Flotås er det utført fjellaenderinger i forbindelse med ny avkjørsel til Strand/Sundsøt, Selabakkvegen.

1. Børkarbeid.

Boringene er utført 10/6-70 av TIV under ledelse av boretformann Finseth.


Oversiktskart bilag 1 viser plasseringen av boringene.

Det er boret i til sammen 7 hull merket fra 1 - 7

Tall med strek under angir dybde til fjell.

Geotekniske avd. TIV

Sigmund Kaasbell
Sigmund Kaasbell

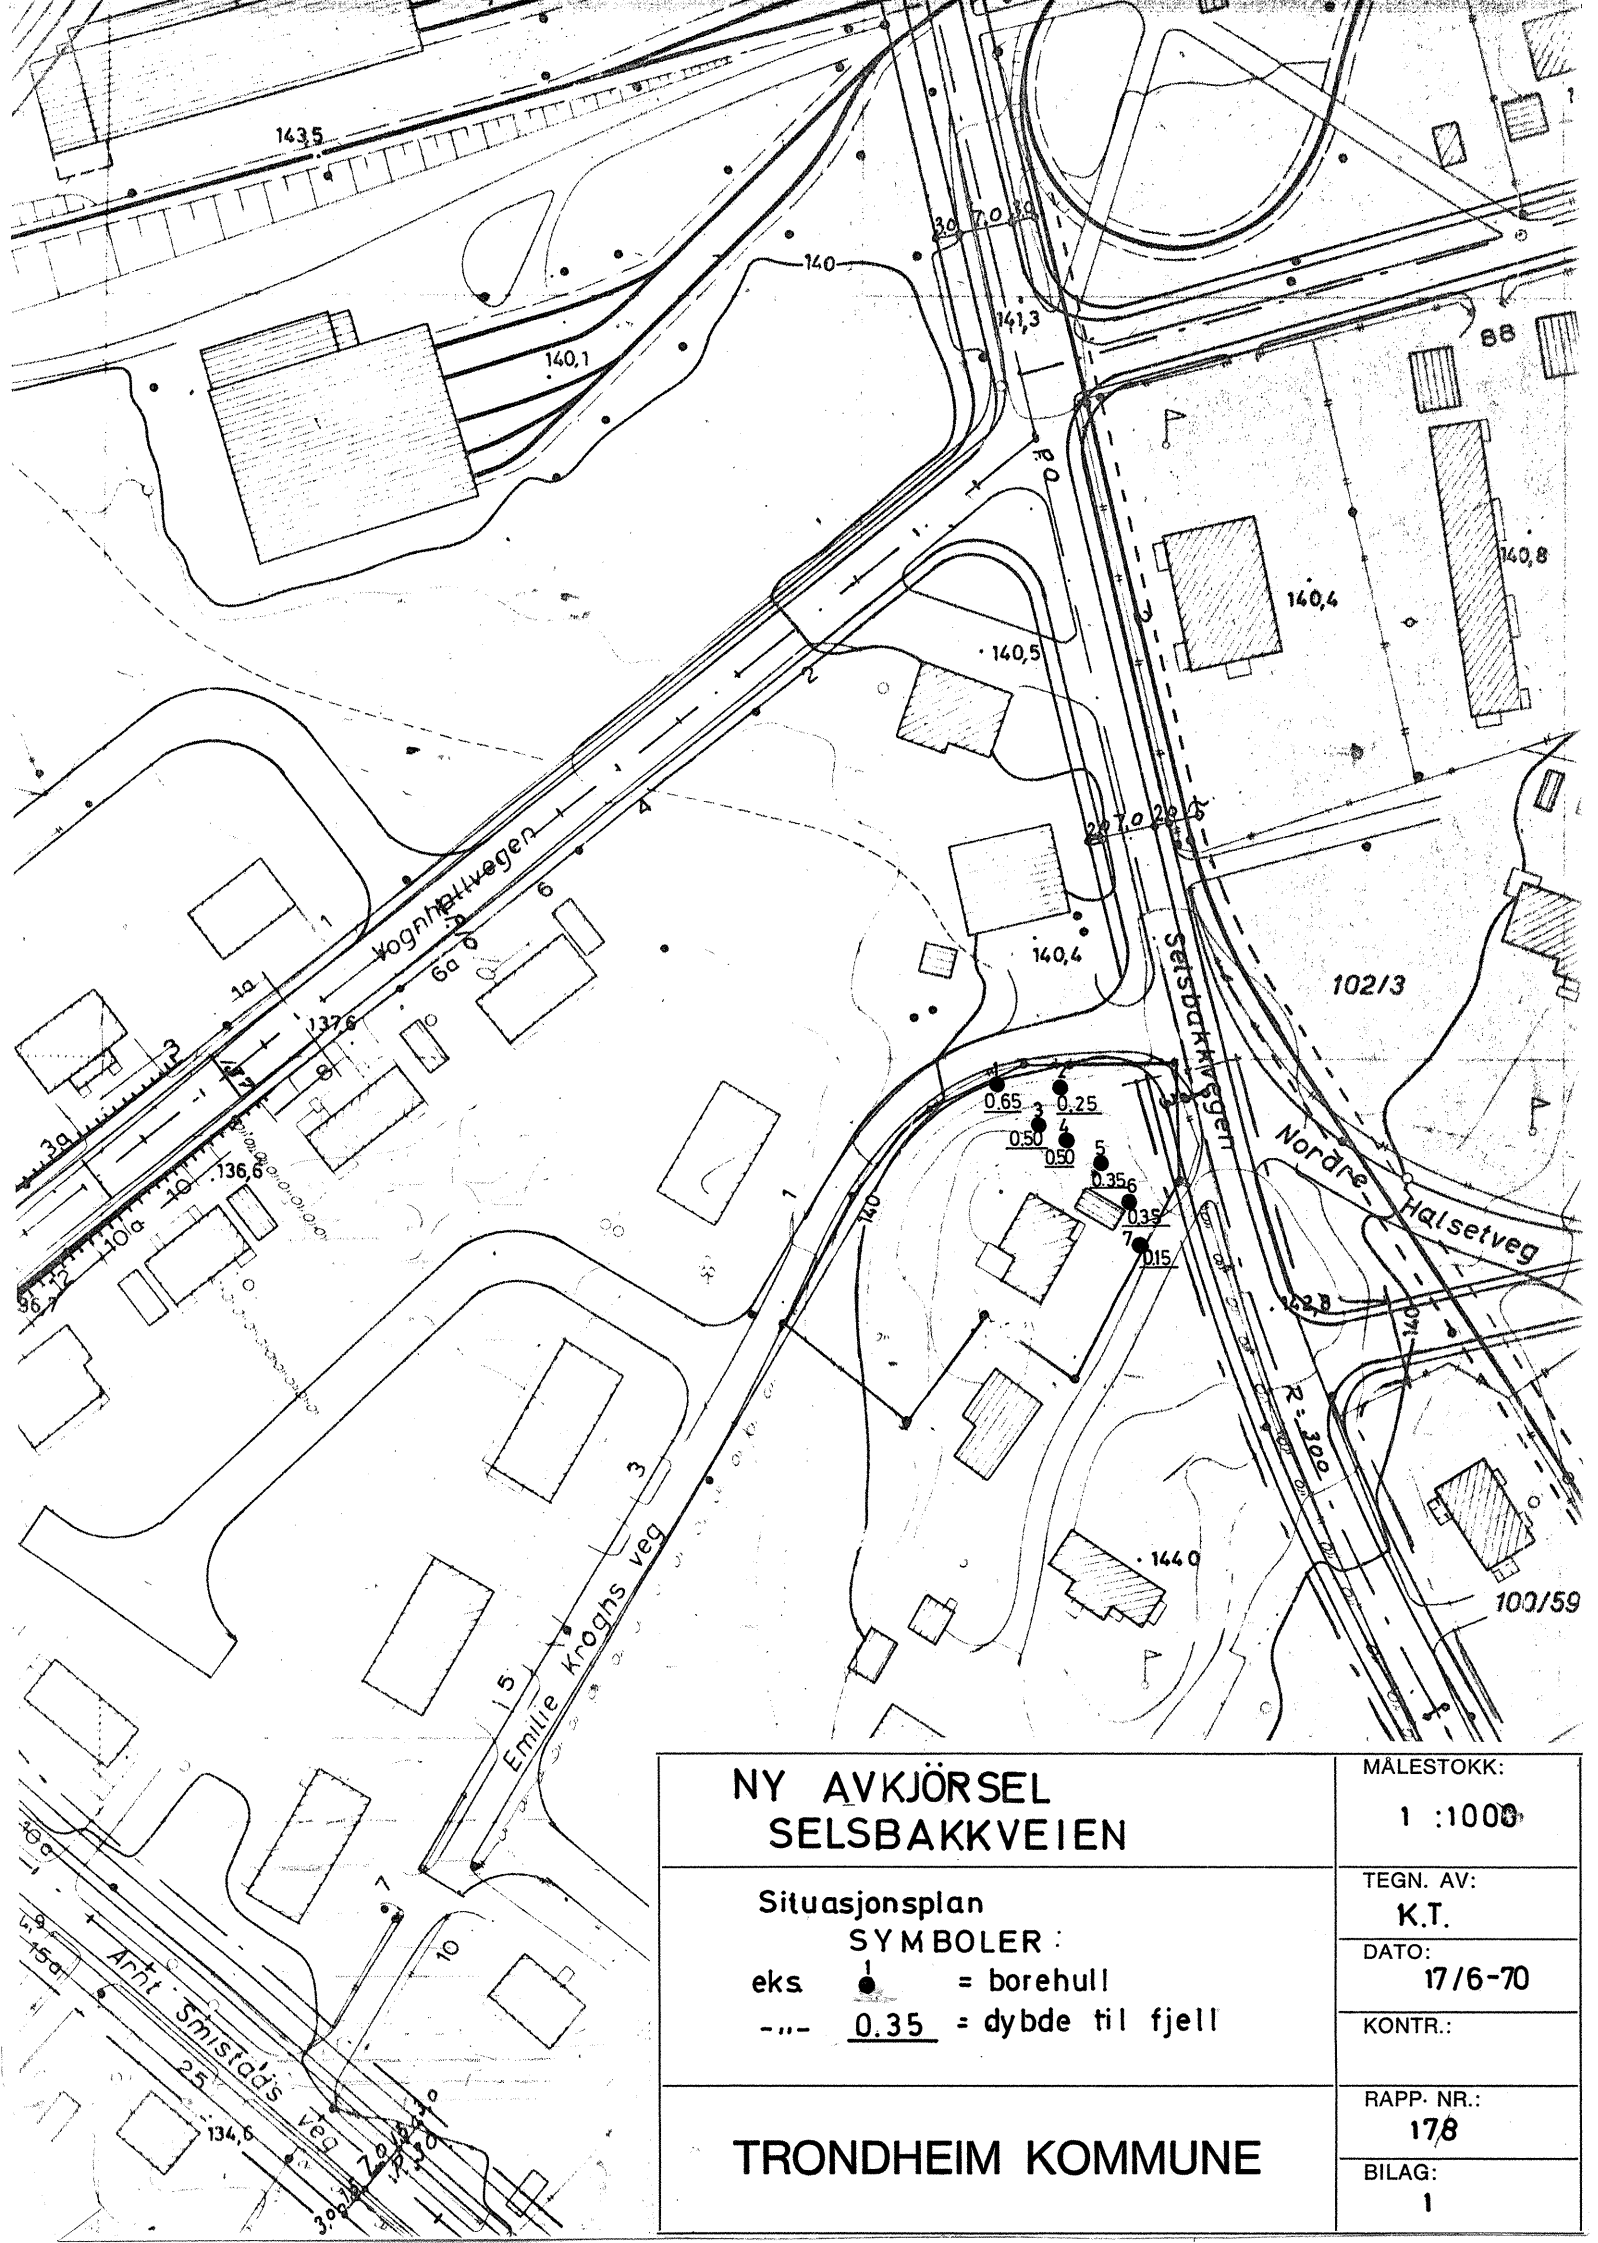

NY AVKJØRSEL SELSBAKKVEIEN

Situasjonsplan

SYMBOLER :

- eks ● = borehull
- ...- 0.35 = dybde til fjell

TRONDHEIM KOMMUNE

MÅLESTOKK:

1 : 1000

TEGN. AV:

K.T.

DATO:

17/6-70

KONTR.:

RAPP. NR.:

178

BILAG:

1