

R 611-5 HEIMDALSBYEN, SØNDRE BOLIGKVADRANT
REGULERINGSPLAN FOR HØLBEEKEN

1. INNLEDNING

Oppdrag Geoteknisk seksjon er av Rådg.ing. A. R. Reinertsen v/Kr. Vasseljen bedt om å utføre myrdybdemålinger for Hølbekken.

Rapport Rapporten inneholder resultatet fra de utførte myrdybdemålingene.

2. UTFØRTE UNDERSØKELSER

Markarbeid Markarbeidet ble utført av vårt borelag den 5. juli 1988.

Det er utført myrdybdemålinger i tilsammen 13 punkt.

Plassering av borpunktene samt resultatet fra myrdybdemålingene er vist på situasjonskartet i bilag 1.

3. GRUNNFORHOLD


Myr Hele den undersøkte strekningen er dekket med myr, og myrdybden varierer fra 1,0 - 3,0 m.

Vi står fortsatt til tjeneste i det videre arbeidet med dette prosjektet.

PLANKONTORET
Geoteknisk seksjon

Arnstein Watn
Arnstein Watn

Rolf H. Røsand
Rolf H. Røsand

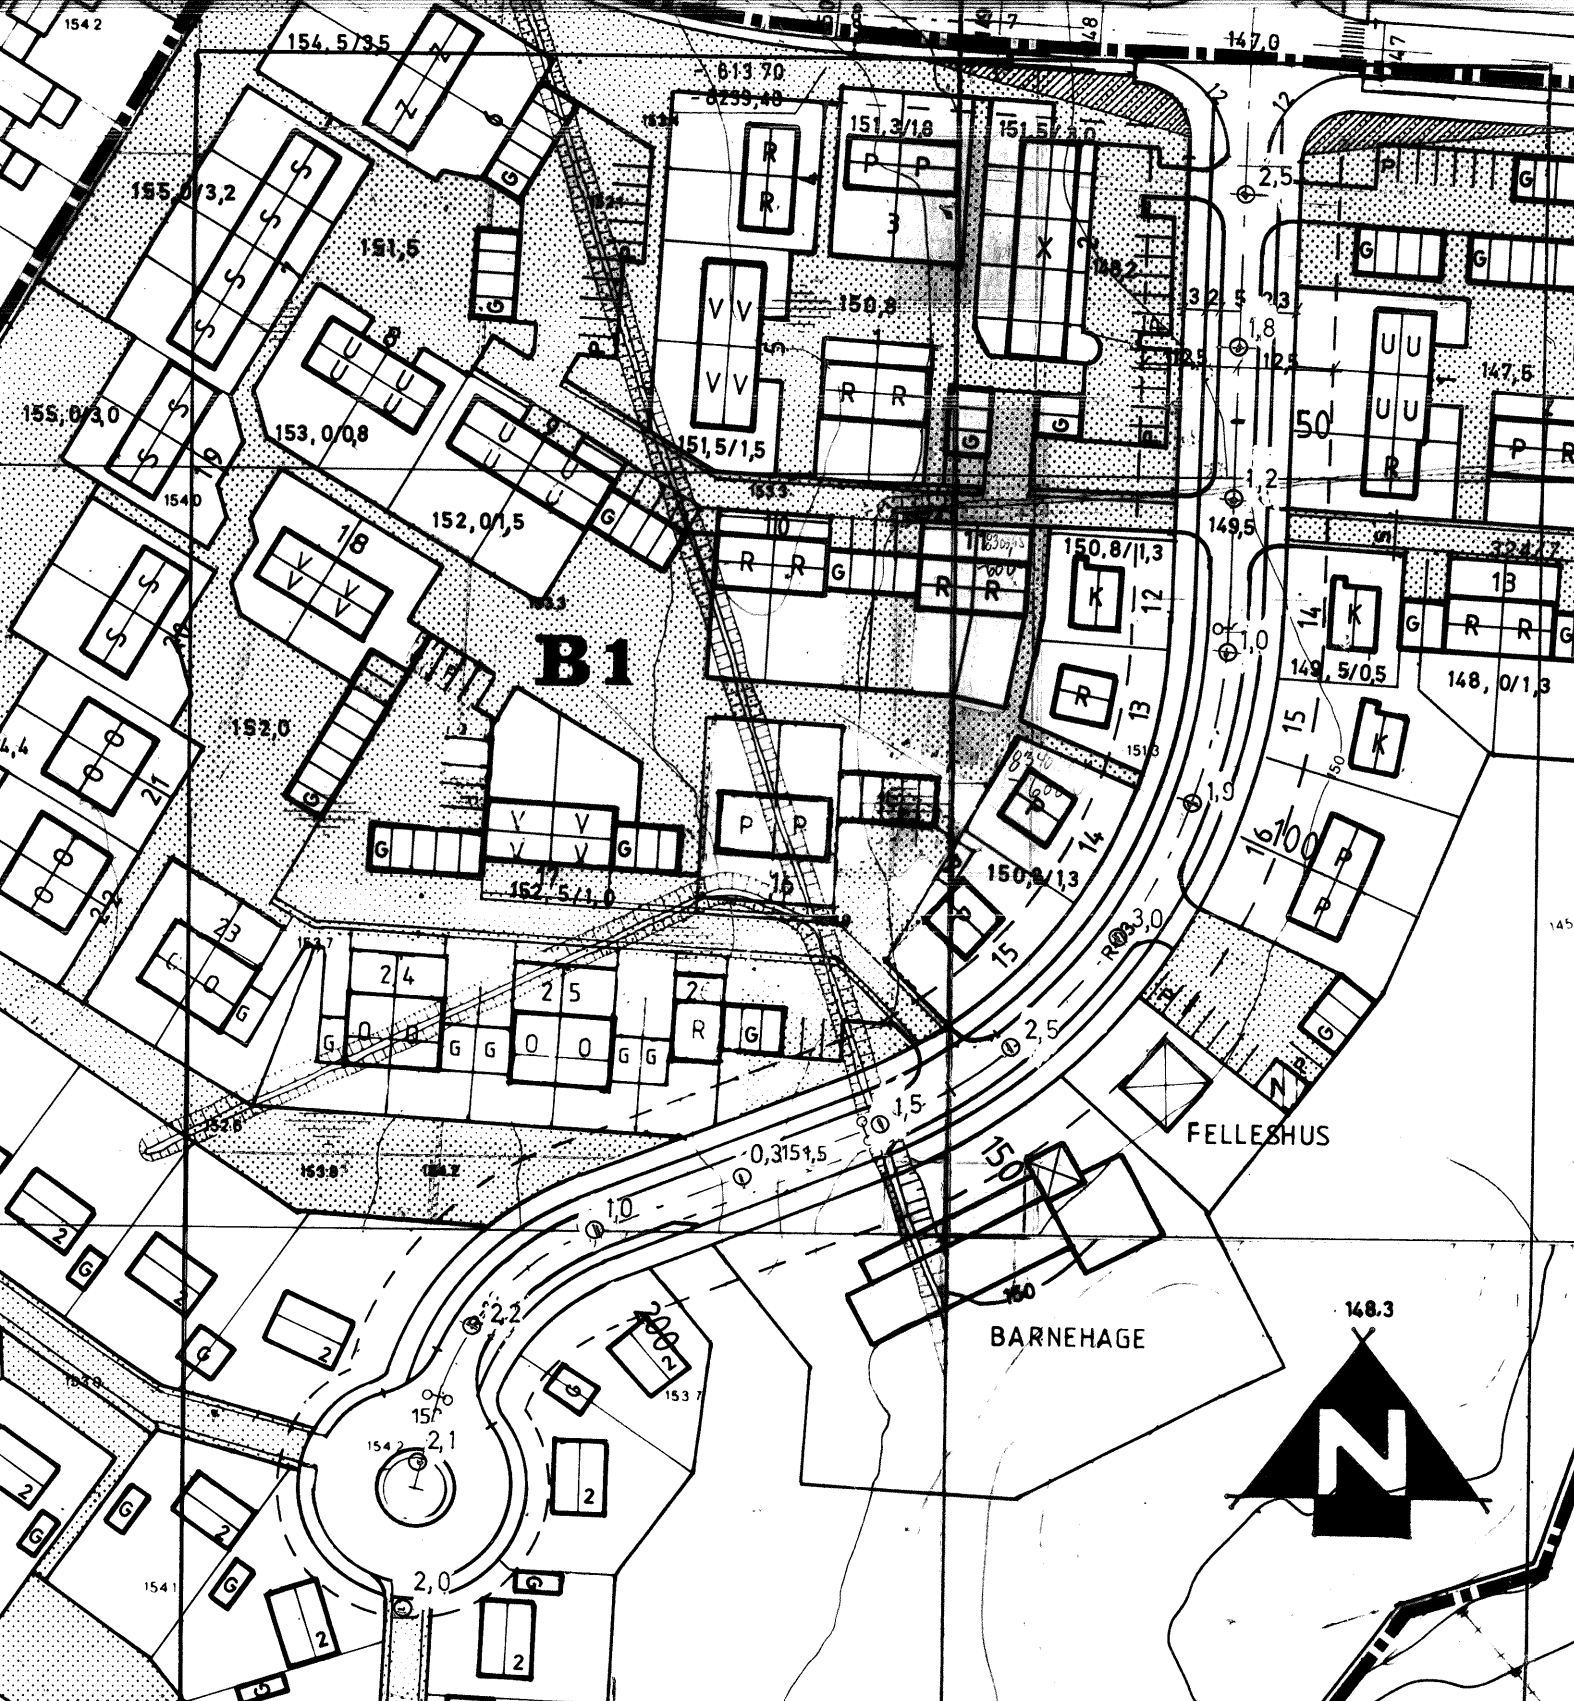

B1

FELLESHUS

BARNEHAGE

HØLBEKKEN

○^{2,1} Torvdybdemålinger

TRONDHEIM KOMMUNE
GEOTEKNISK SEKSJON

MÅLESTOKK:

1:1000

TEGN. AV:

K.T.

DATO:

8.6..88

KONTR.:

RAPP. NR.:

611-5

BILAG:

1