



Situasjonsskisse M=1:1000

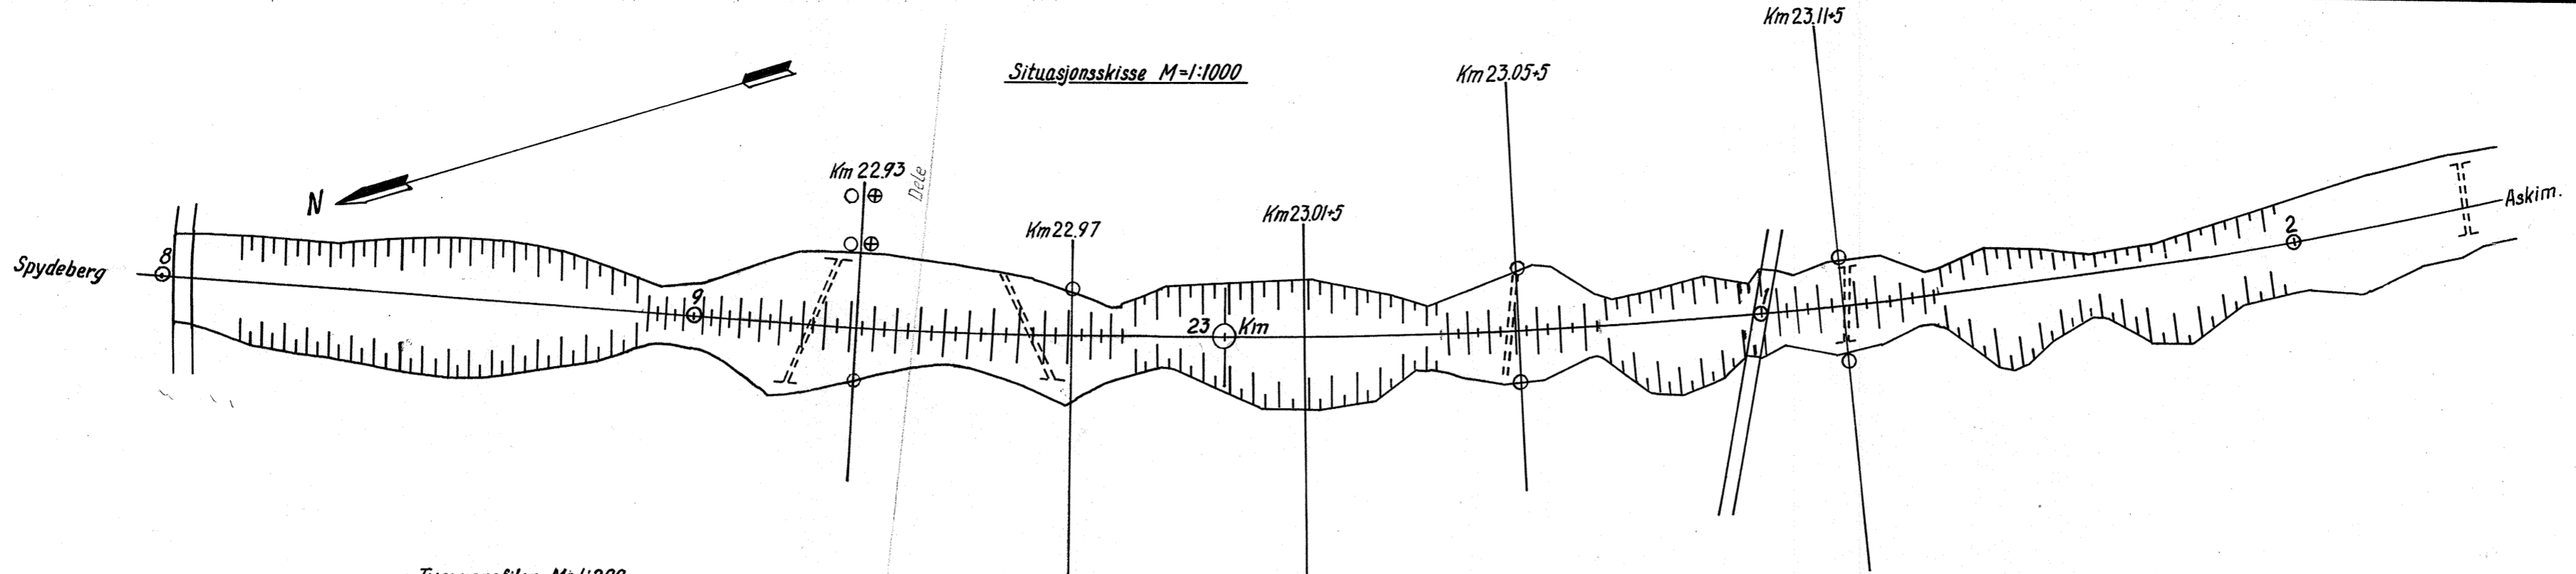

Tverrprofiler M=1:200

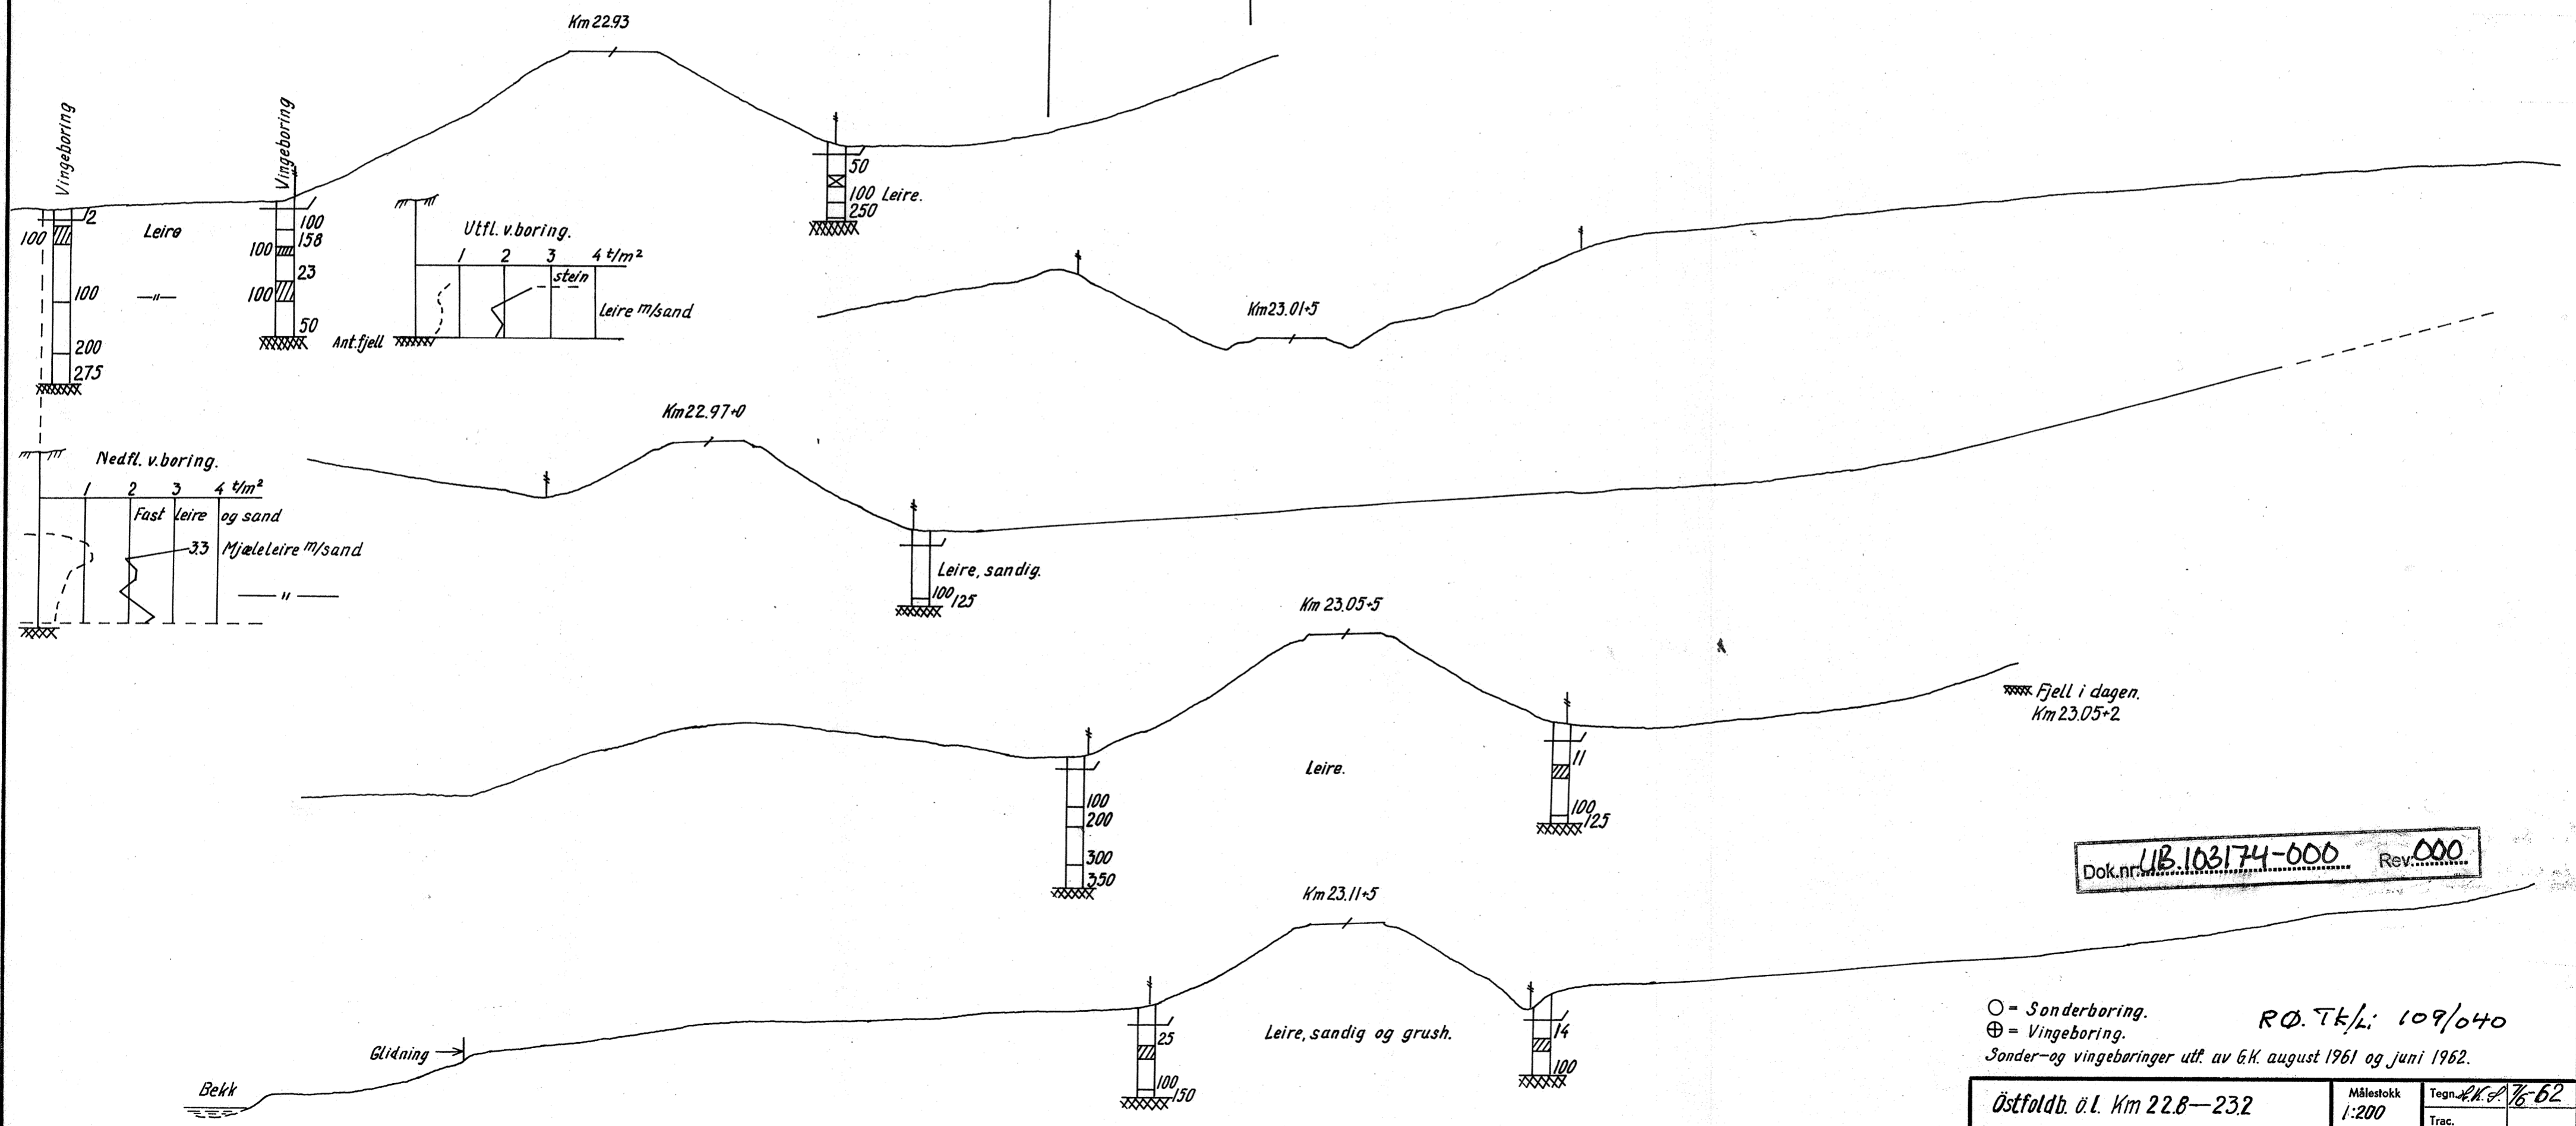

Dok.nr. UB.103174-000 Rev. 000

○ = Sonderbooring.
 ⊕ = Vingebooring.
 Sonder- og vingebooringer utf. av G.K. august 1961 og juni 1962.

Östfoldb. ø.l. Km 22.8-23.2 Grunnundersøkelser i forb. med dosing av dyrket mark.	Målestokk 1:200	Tegn. <i>K.K. 7/62</i>
	1:1000	Trac.
Erstalling for:		Kfr.
NORGES STATSBANER OSLO DISTRIKT		<i>Od.B. 8/74</i>
Erstallet av:		