

NORGES STATSBANER

HOVEDSTYRET, OSLO Gjenpart: Gk.

Telegr.adr.: Jernbanestyret

Postadr.: Storgt. 33

Telefon: 42 68 80

Distriktsjefen

DRAMMEN

Deres ref. og datum

317/48 Bø 13.7.68

Eget saknr. og ref. (bes oppgitt ved svar og forespørsler)

668/5-4 B/Baf.

Datum

16. SEP. 1968

Bilag (antall)

2

Sak

**MIDLERTIDIG PLANOVERGANG FOR A/S HEISTAD
FABRIKKER**

BREVIKBANEN KM 199,666

Gk 1060,11

Vedlagt oversendes geoteknisk rapport i
2 eksemplarer.

Grunnforholdene er gode, og de nødvendige
oppfyllinger i forbindelse med overgangen
kan utføres som planlagt.

For Generaldirektøren

Oslo, 10.9.1968

MIDLERTIDIG PLANOVERGANG FOR A/S HEISTAD FABRIKKER
BREVIKBANEN KM 199,666

Gk. 1060,11


Den prosjekterte veg blir beliggende til venstre for jernbanelinjen og med stigning 1:10 blir kryssingssituasjonen som vist på tegning 11. Planovergangen betinger en maksimal fyllingshøyde på ca 3,5 m.

Geoteknisk kontor har utført de nødvendige undersøkelser, 3 dreieboringer til fjell, og har kunnet fastslå at grunnforholdene er meget gode, antatt fast lagret sand og grus med en del kvabbinnhold.

Den planlagte oppfylling kan utføres uten betenkeligheter med hensyn til linjens stabilitet.

H. Hestmark

C. Falstad

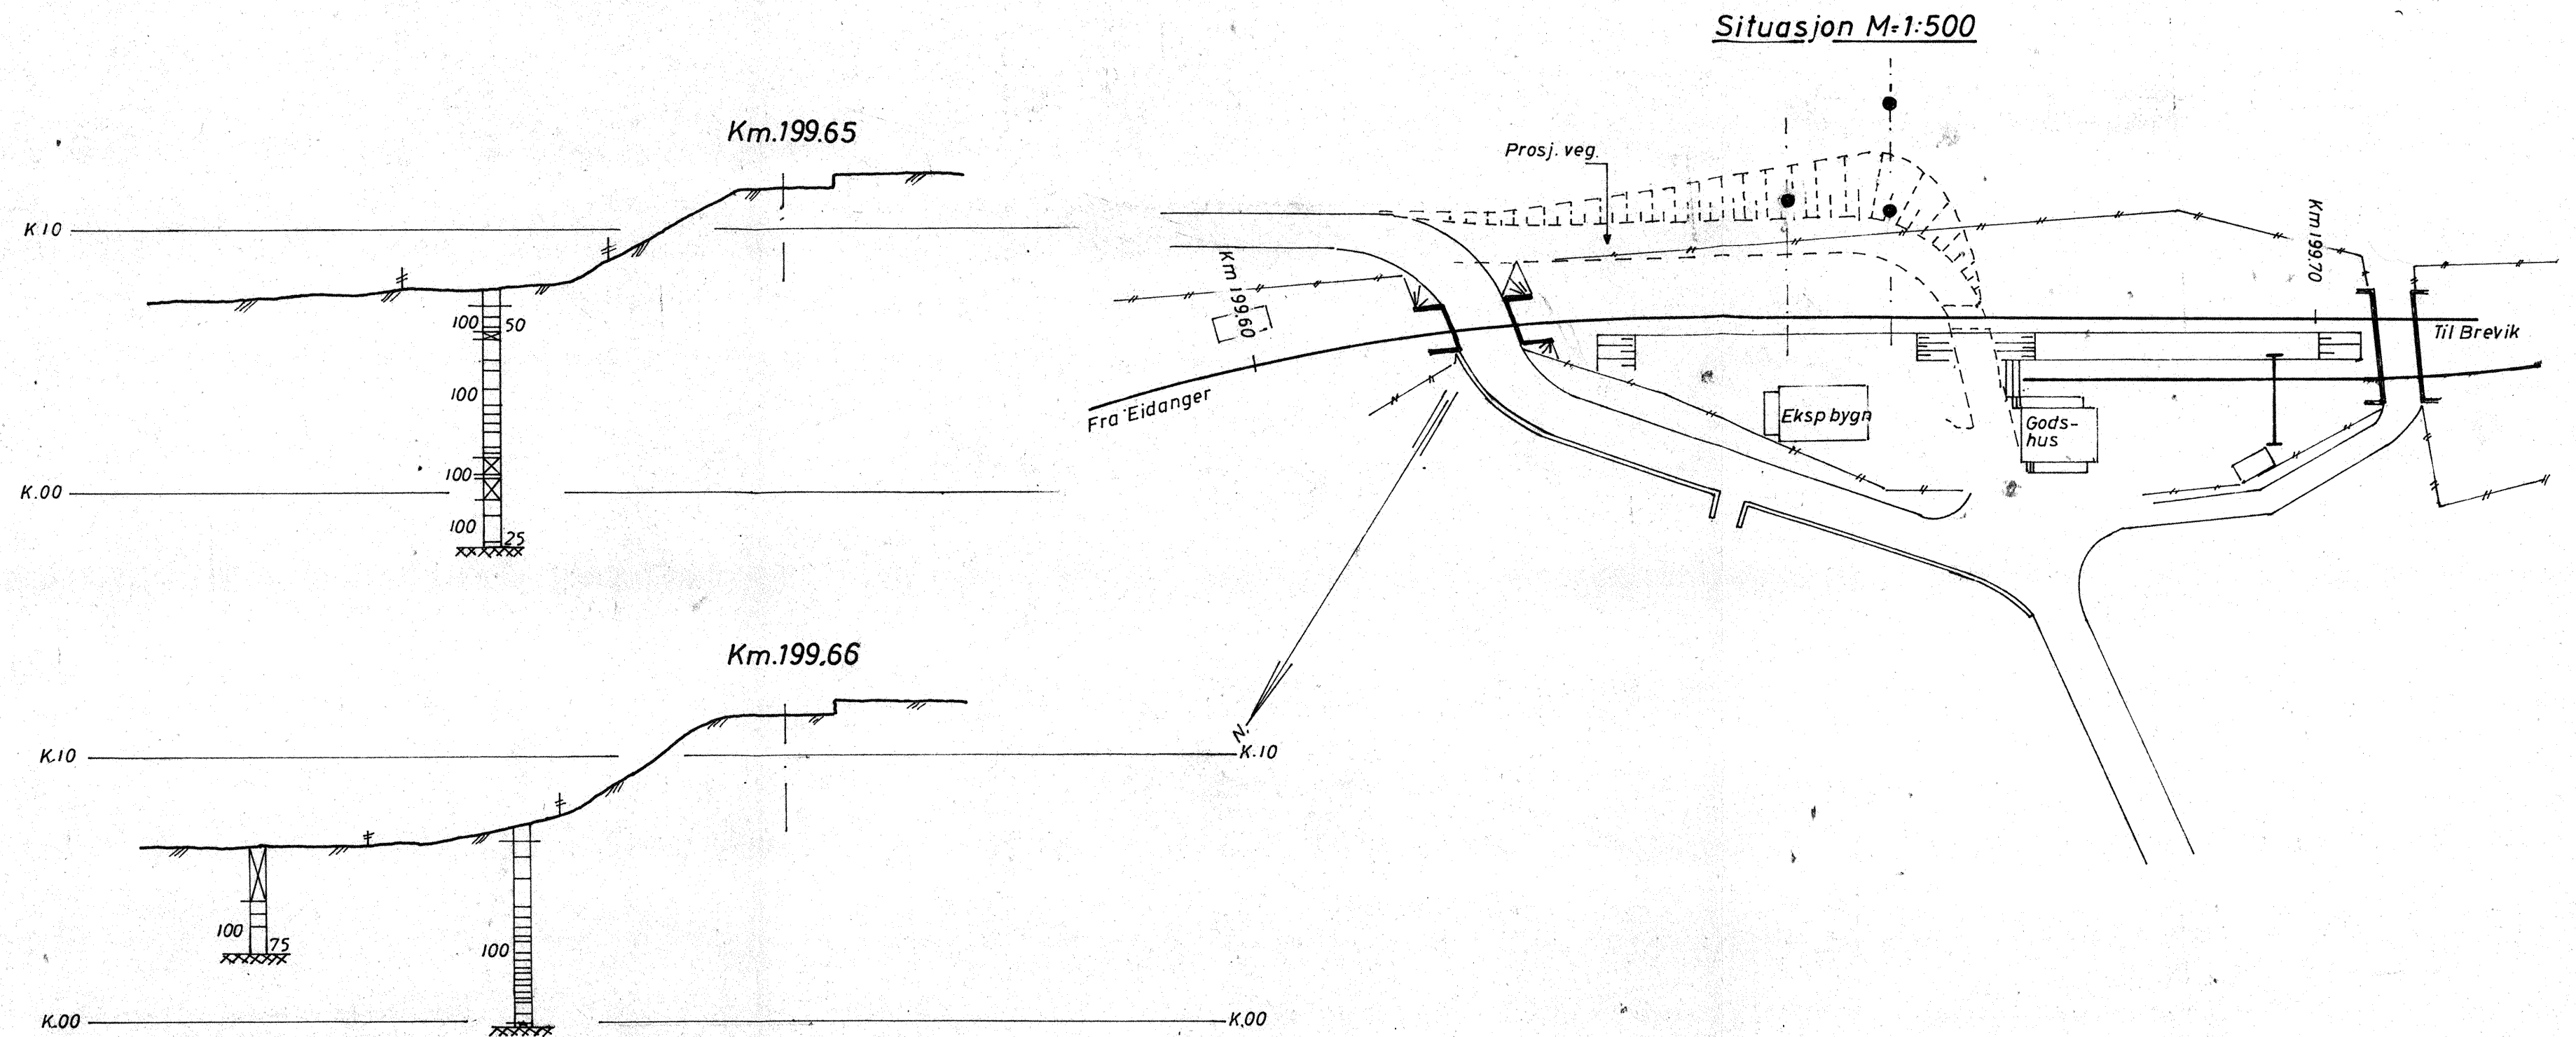

Kartgrunnlag B 19160,4 Drm.dist.
1.boringsbok

Brevikbanen Km 199.66 Planovergang for Heistad fabrikker	Malestokk	Boret Te.N. aug. 68
	1:500	Tegnet — " —
	1:200	B. Falstad
Situasjonsplan	Sak nr	Tegn. nr.
Profil Km.199.65 og 66	Gk 1060	11
NORGES STATSBANER GEOTEKNISK KONTOR		