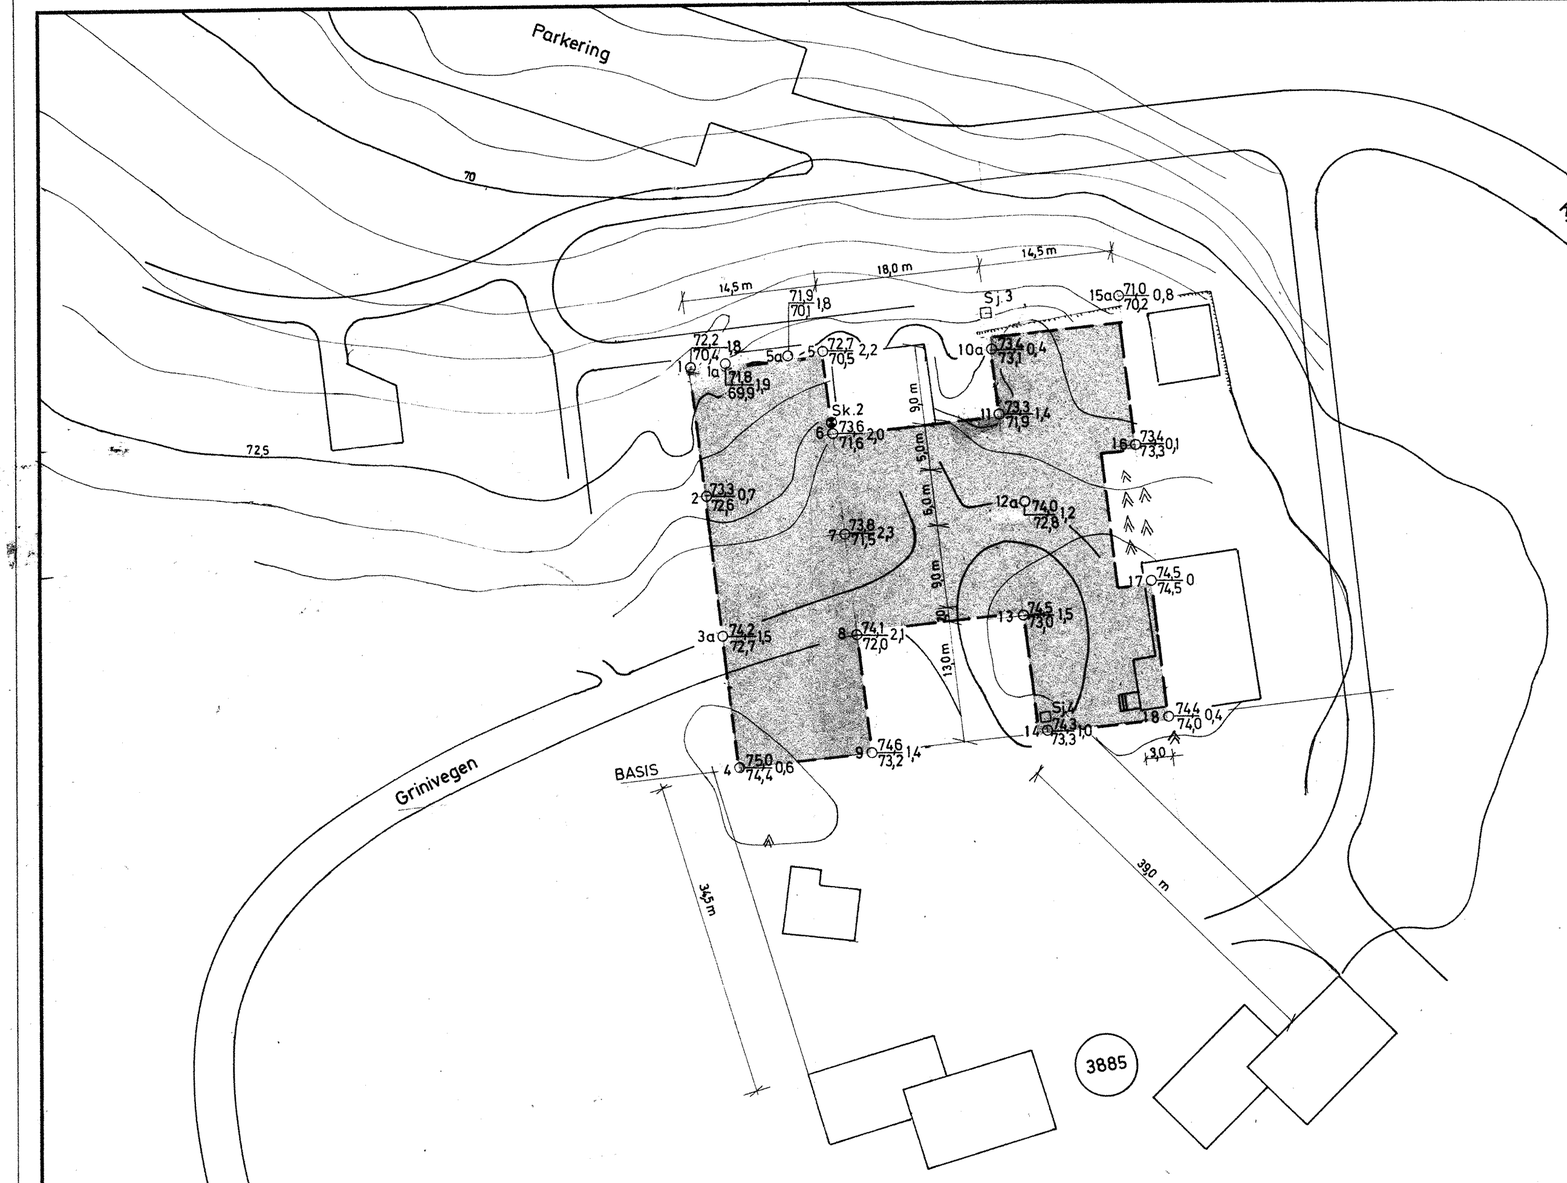

- ● Dreiesondering
- ○ Enkel sondering
- ▼ Ramsondering
- ✡ Fjellkontroliboring
- ⊙ Kjerneboring
- ⊗ Skovling
- ◎ Prøveserie
- □ Prøvegrop
- \+ Vingeboring
- ⊖ Poretrykksmåling

Borhull nr. Terreng (Bunn) kote / Antatt fjellkote — Boret dybde + (boret i fjell)

Borbok nr. 3956 — Lab. bok nr. 379

Kartgrunnlag:

Utgangspunkt for nivellement: F.M. 5881 h. = 52,49

Bokst.	Forandring	Dato	Bokst.	Forandring	Dato

Emma Hjorths Hjem
Skole - og Aktivitetsbygg
Borplan

Målestokk	Tegn. E.J.	Dato 21/8 - 70
1:500	Trac.	
	Kfr.	

NORSK TEKNISK BYGGEKONTROLL A/S
JAN FRIIS
Thv. Meyersgt. 9, Oslo 5

8629–1

A.s Tørrkopi. 2000. U 6 gl. 10-69. Sentrum Trykkeri.