


Etter muntlig forespørsel fra Bak er det utført en grunnundersøkelse i forbindelse med bygging av relehus.

Det er sonderbort i tre punkter og slagbort i et punkt. I tillegg til dette er det utført skulboring på ialt tre steder.

Grunnen består overveiende av fin sand relativt fast lagret. Bygget forutsettes fundamentert på såle (min bredde 0,40m) og tillatt belastning settes til 10 t/m^2 .

For å redusere gravedybden foreslås innlagt skumplastplate med tykkelse 5 cm og i dybde 0,50m under terreng.


Se følgende skisse.

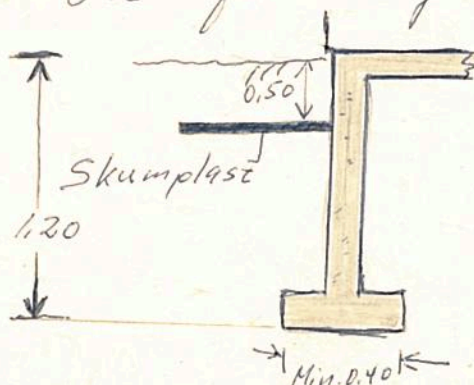

Resultatet av grunnundersøkelsen og forslag til redusert gravedybde er muntlig meddelt Bak.

15.11.72.

J.N.

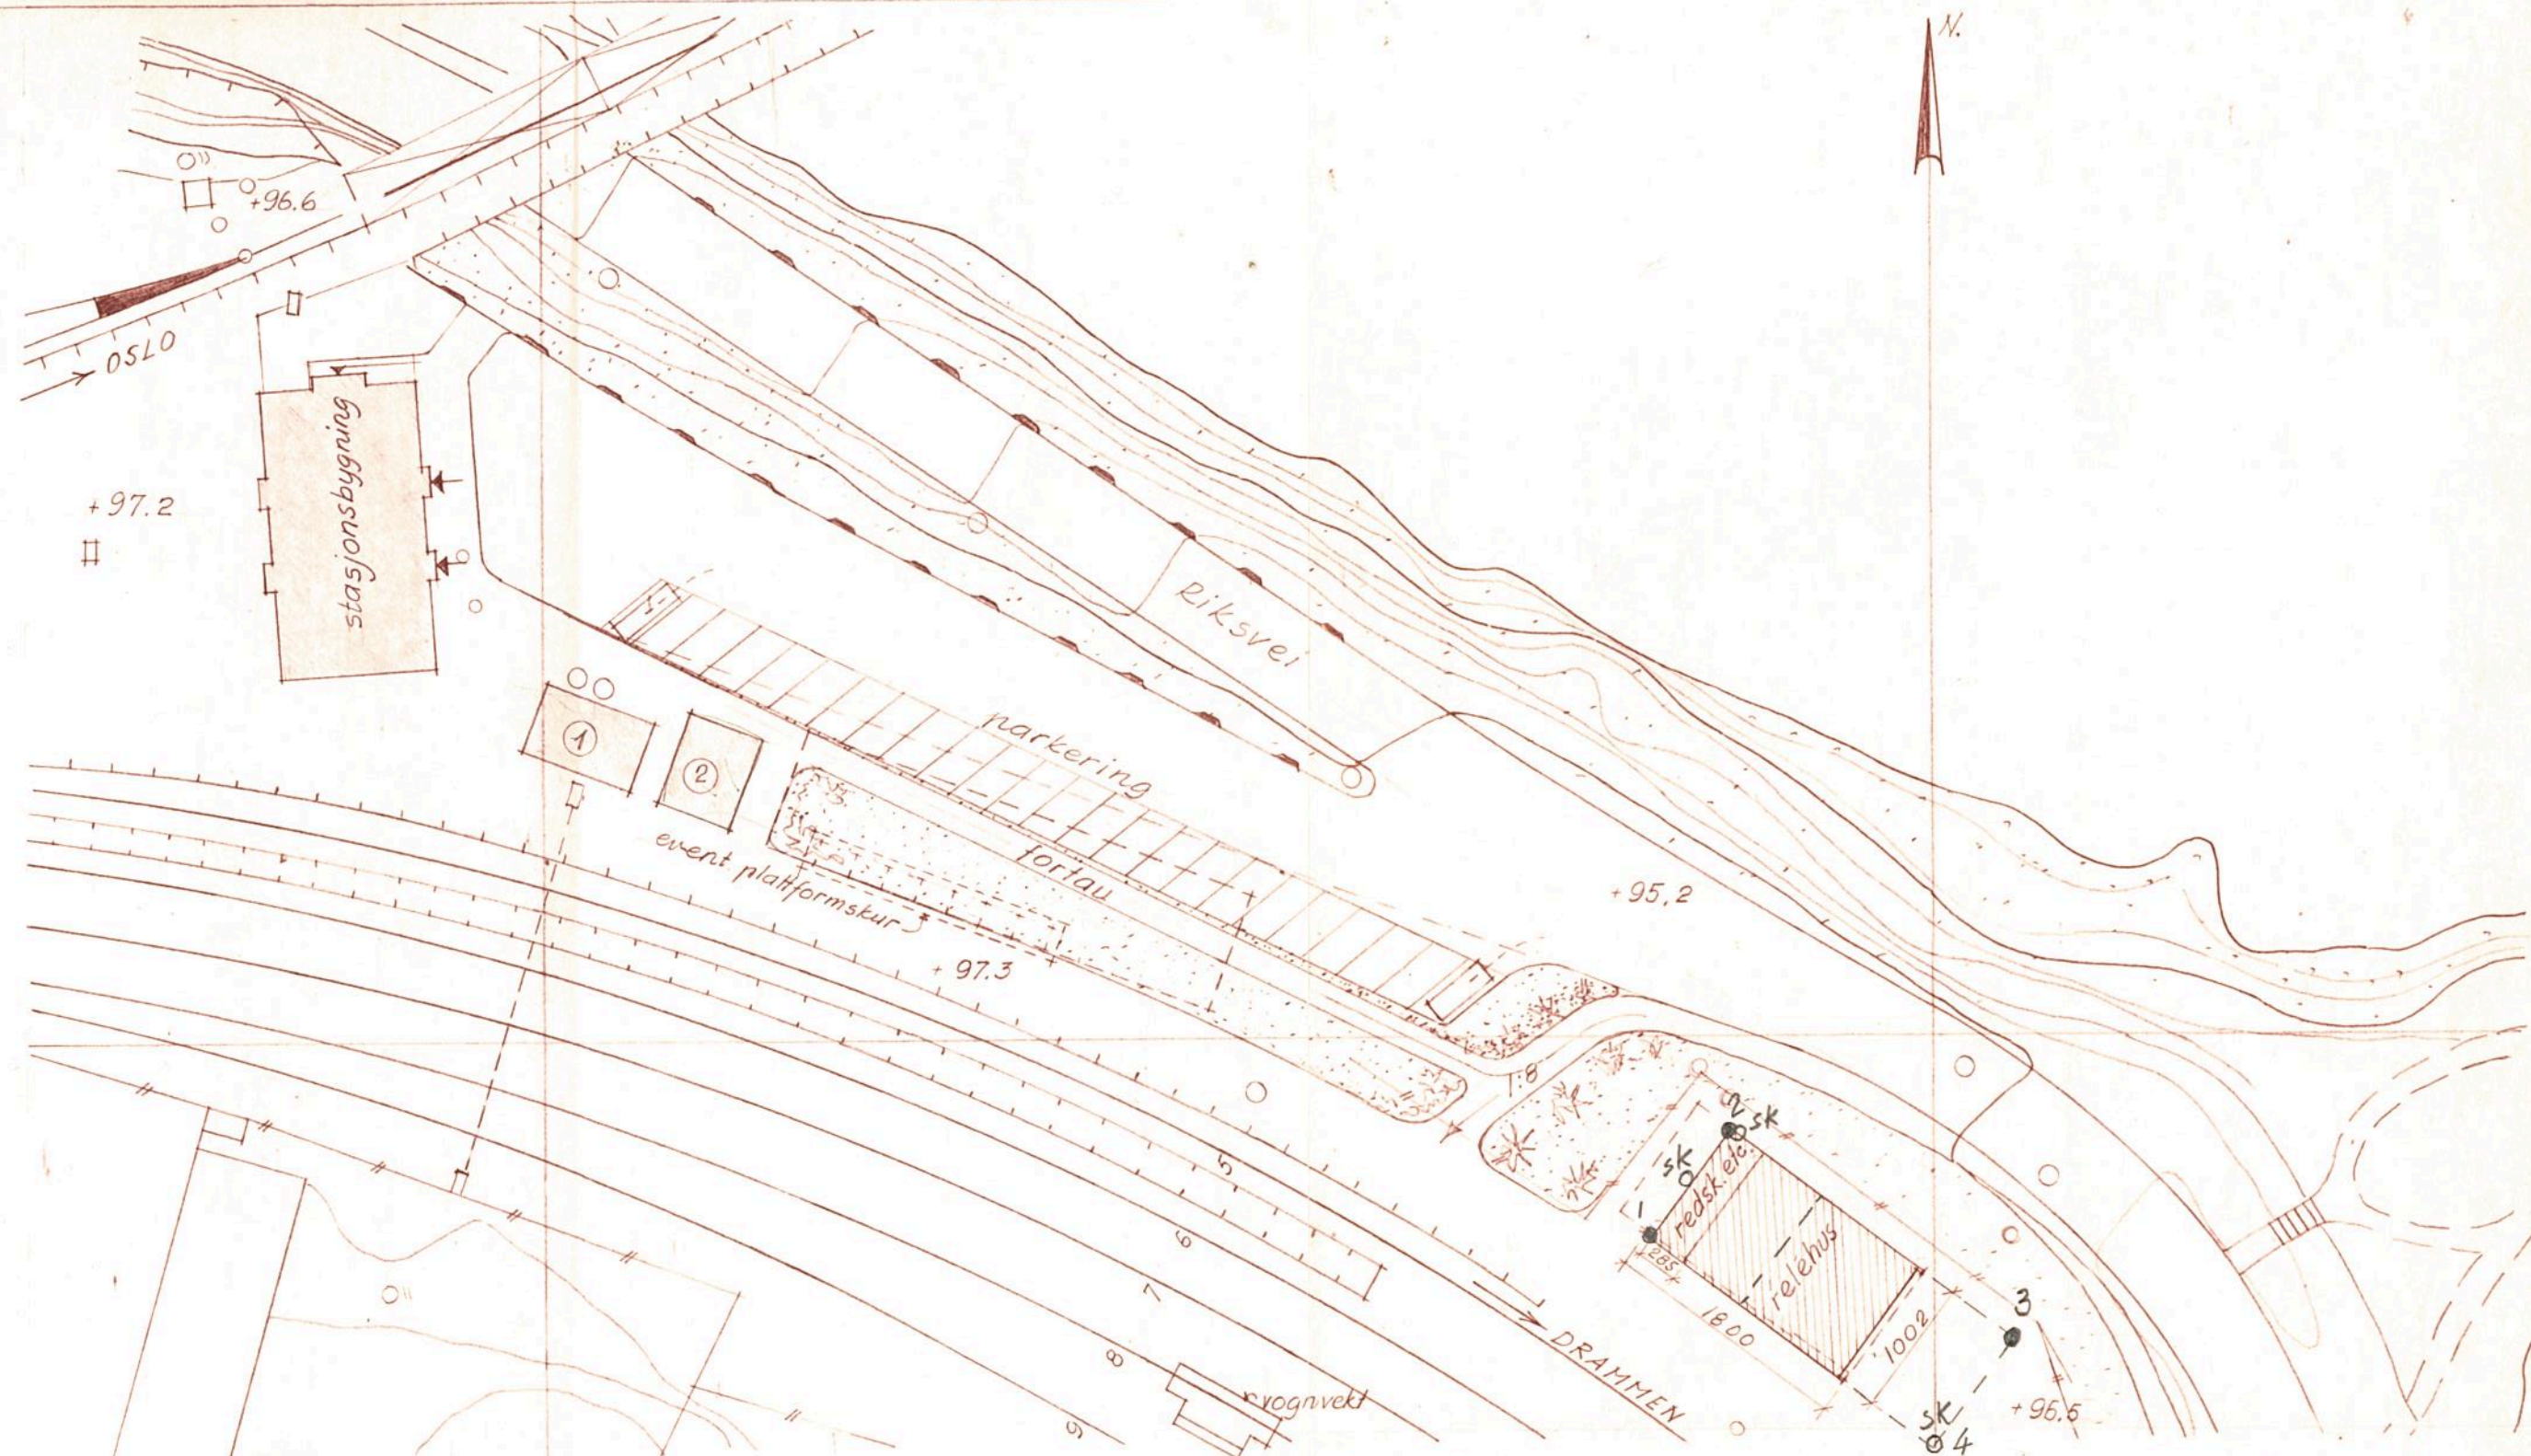

Indeks		dato	sign.
HØNEFOSS STASJONSBYGNING OMINNREDNING SITUASJONSPLAN		Målestokk	1:500
		Dato	15.6.1972
		Saksbehandler	J. Kristiansen
		Kfr.	
NSB NORGES STATSBANER - HOVEDADMINISTRASJONEN STORGT. 33 OSLO 1 TLF. 20 95 50 ARKITEKTKONTORET		Tegn. nr.	Indeks
		Bak. 10267.1	
Banedirektør	Overarkitekt	SAK NR.	