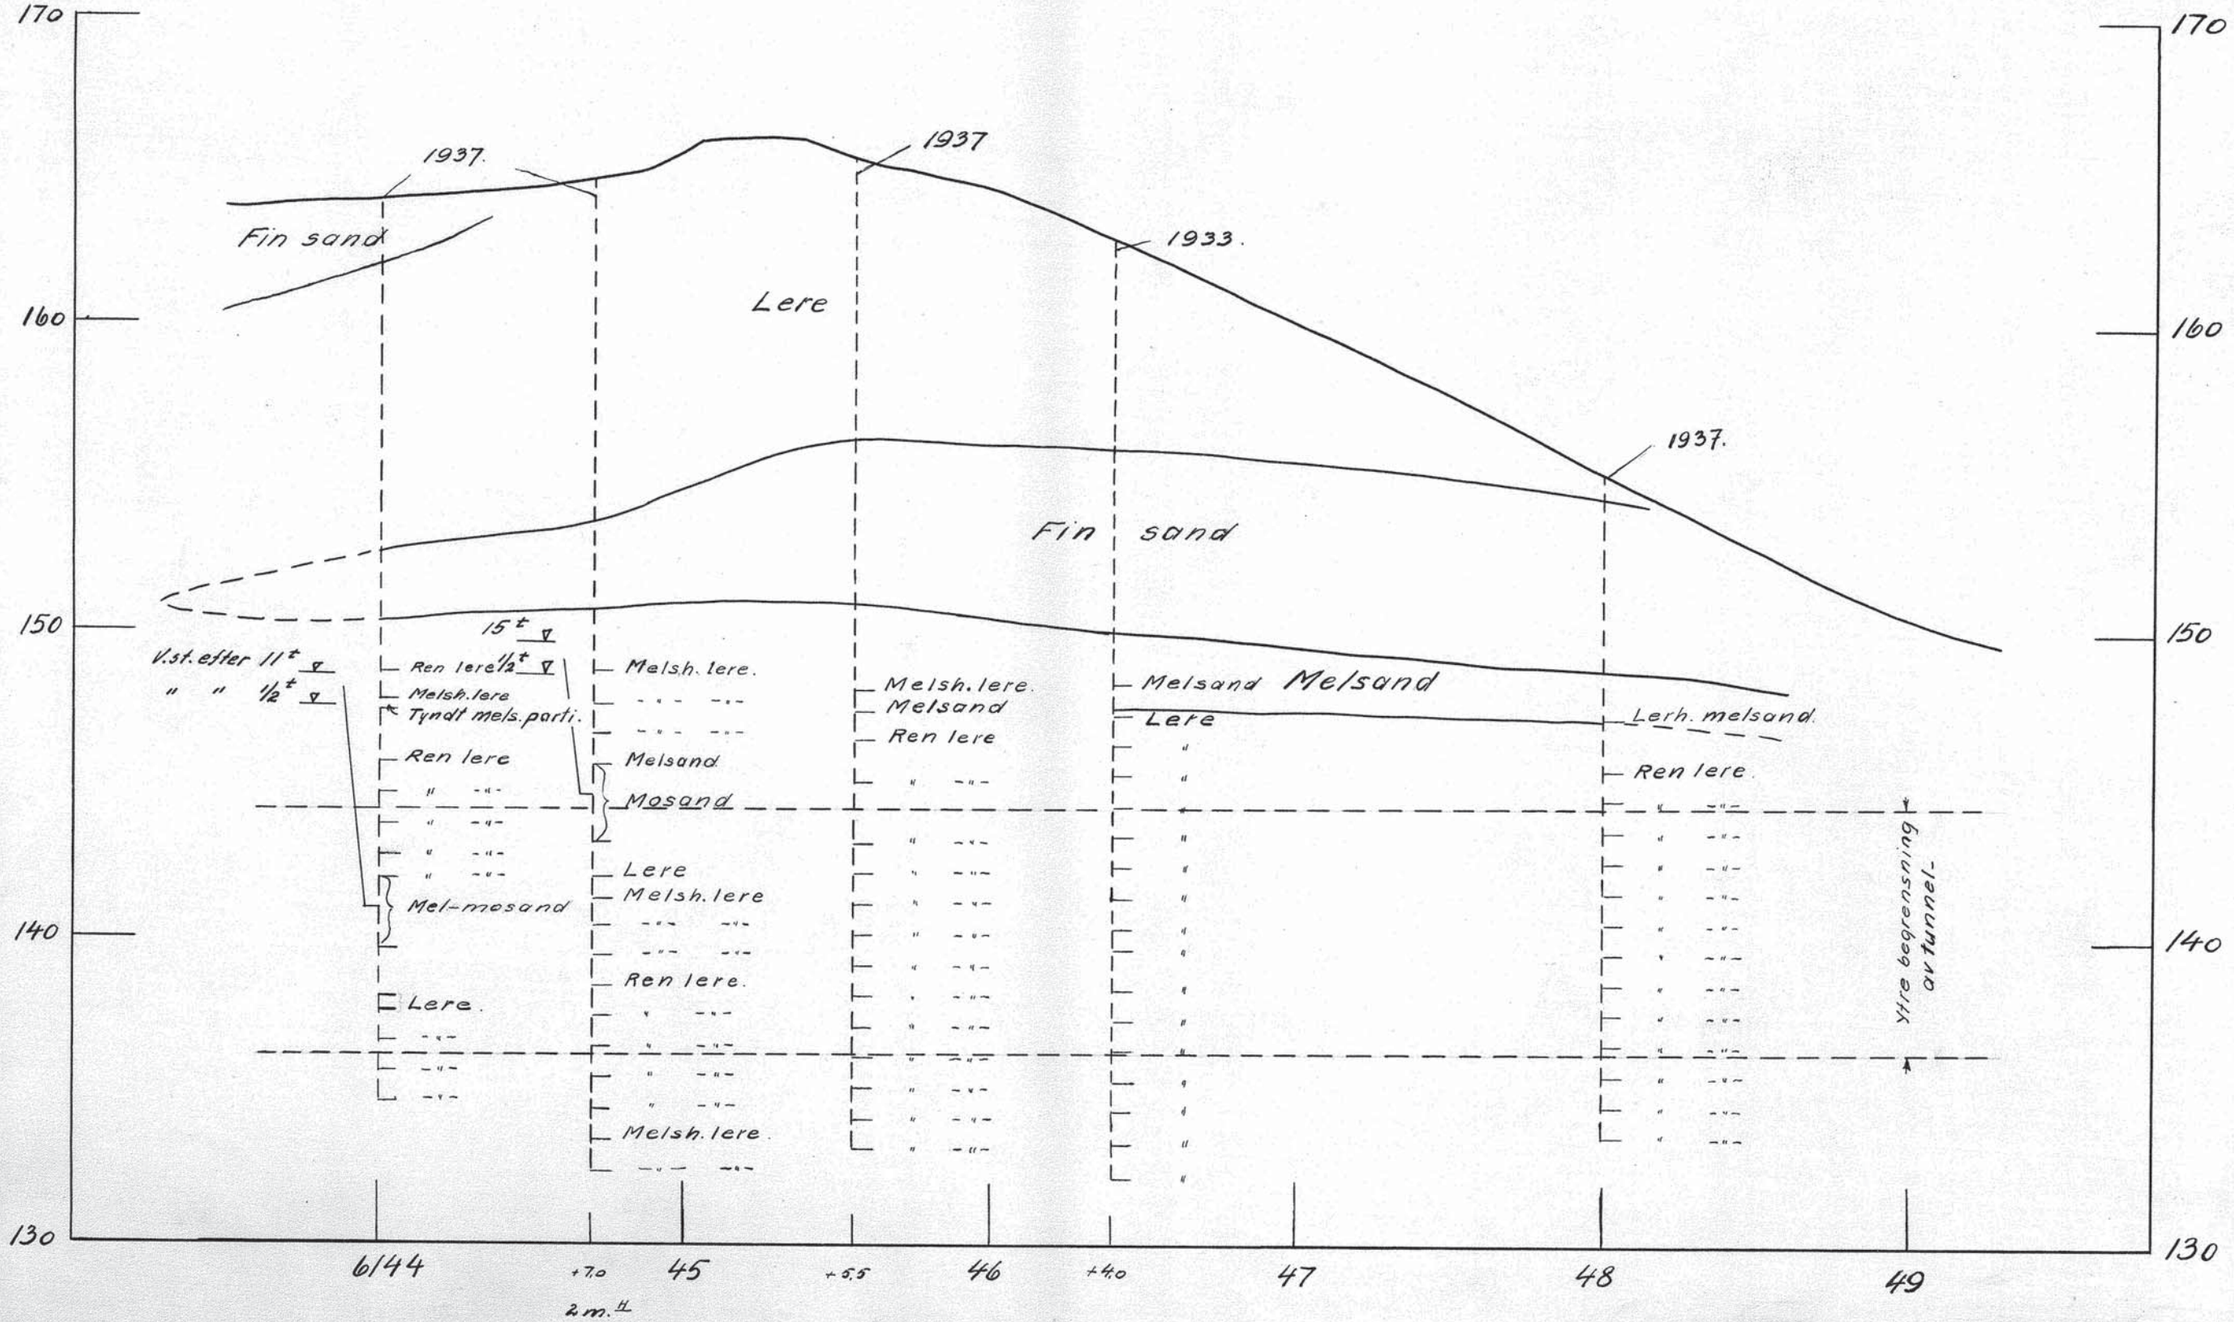

BØN TUNNEL, NORDRE INNSL.
JORDARTSANGIVELSE.

Målestokk 1:200

Tegnet
Trsc.
Kfr.

Norges Statsbaner — Banedirektøren
Geotekniske kontor
31 8 1937

Erstatning for:
Gk 239

Erstattet av

S. S. K.