




Trondheim kommune

R.1263 DALGÅRD

GRUNNUNDERSØKELSER DATARAPPORT

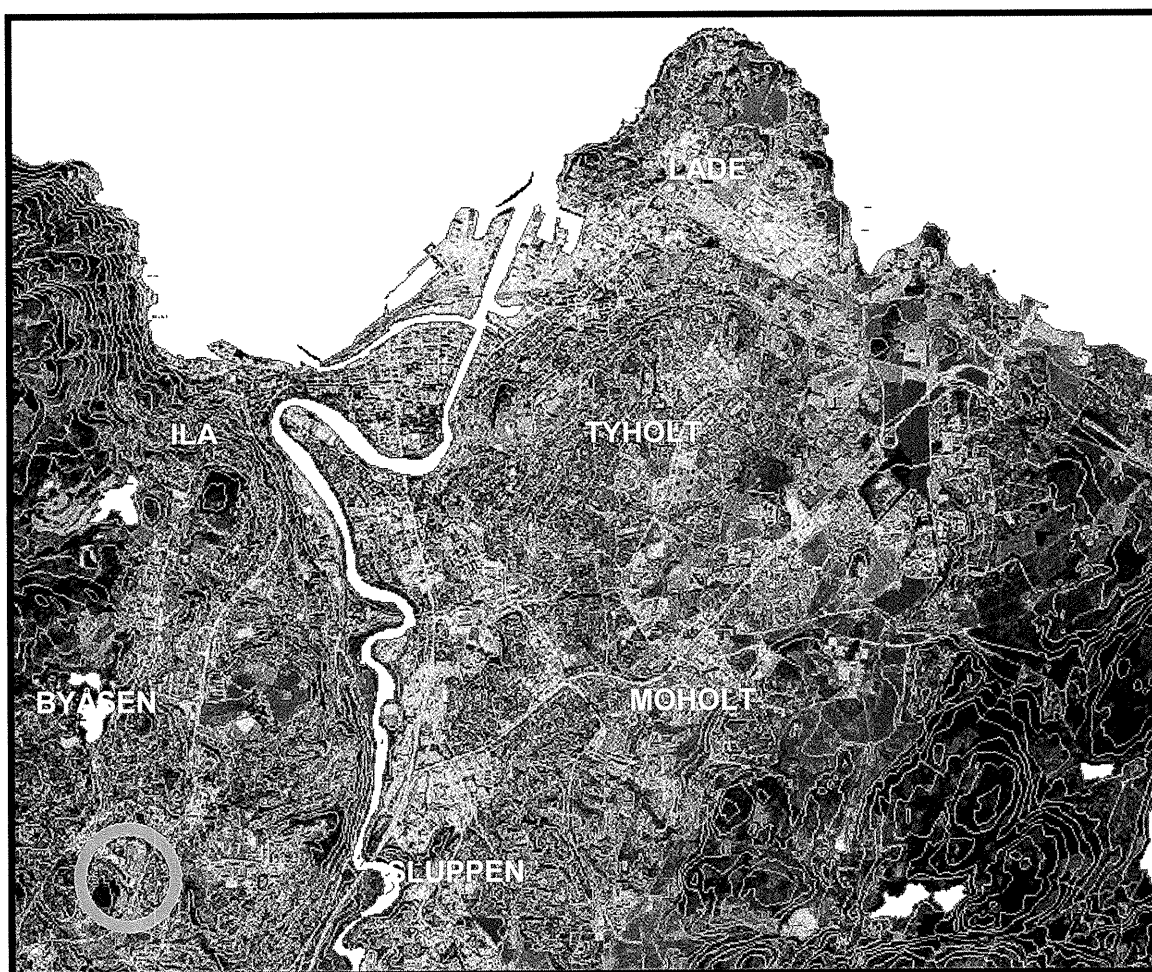

25.05.2005





TRONDHEIM
BYTEKNIKK
geoteknikk




TRONDHEIM KOMMUNE
Trondheim byteknikk

Rapport fra Geoteknisk faggruppe.


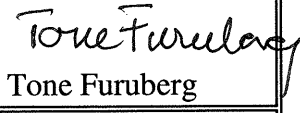
Oppdrag: R.1263	Dalgård barnehage. P-plass		
Trondheim den:	25.05.2005		
Oppdragsgiver:	Internt	Oppdrag ved:	Frøydis Aalbu
Repr. punkt:	Tr. h. øst: -2600	Tr. h. nord: -3700	
Sted:	Byåsen	Antall tekstsider:	1
Feltarbeidet utført:	12, 13 og 18/5-05	Antall bilag:	3
Feltmetoder:	totalsondering	enkel sondering	
Emneord:	grunnforhold	fjell	
Saksbehandler:	 Stig Vognild	Kvalitetssikrer:	 Tone Furuberg
I forbindelse med Dalgård barnehage, skal det opparbeides ny parkeringsplass på sørsida av Dalgårdsvegen vis-a-vis ishallen. Dette medfører graving i eksisterende skråning som er regulert som friområde. Vi har sondert i 9 punkt (totalsondering og 1 enkel sondering). Med unntak av pkt. B4 og C3 er det sondert til antatt fjell. Løsemasseoverdekningen er fra ca. 2 meter til drøyt 8 meter der det er sondert til fjell. I pkt. B4 ble det sondert til over 10 meter uten å påtreffe fjell. Alle sonderinger viser at det er faste masser i området (det ble brukt slag for å komme ned). Det er ikke forventet problemer ved dette gravearbeidet. Borpunktene plassering er vist på situasjonskartet bilag 1, sonderingsresultatet er vist på profilene bilag 2 og 3.			

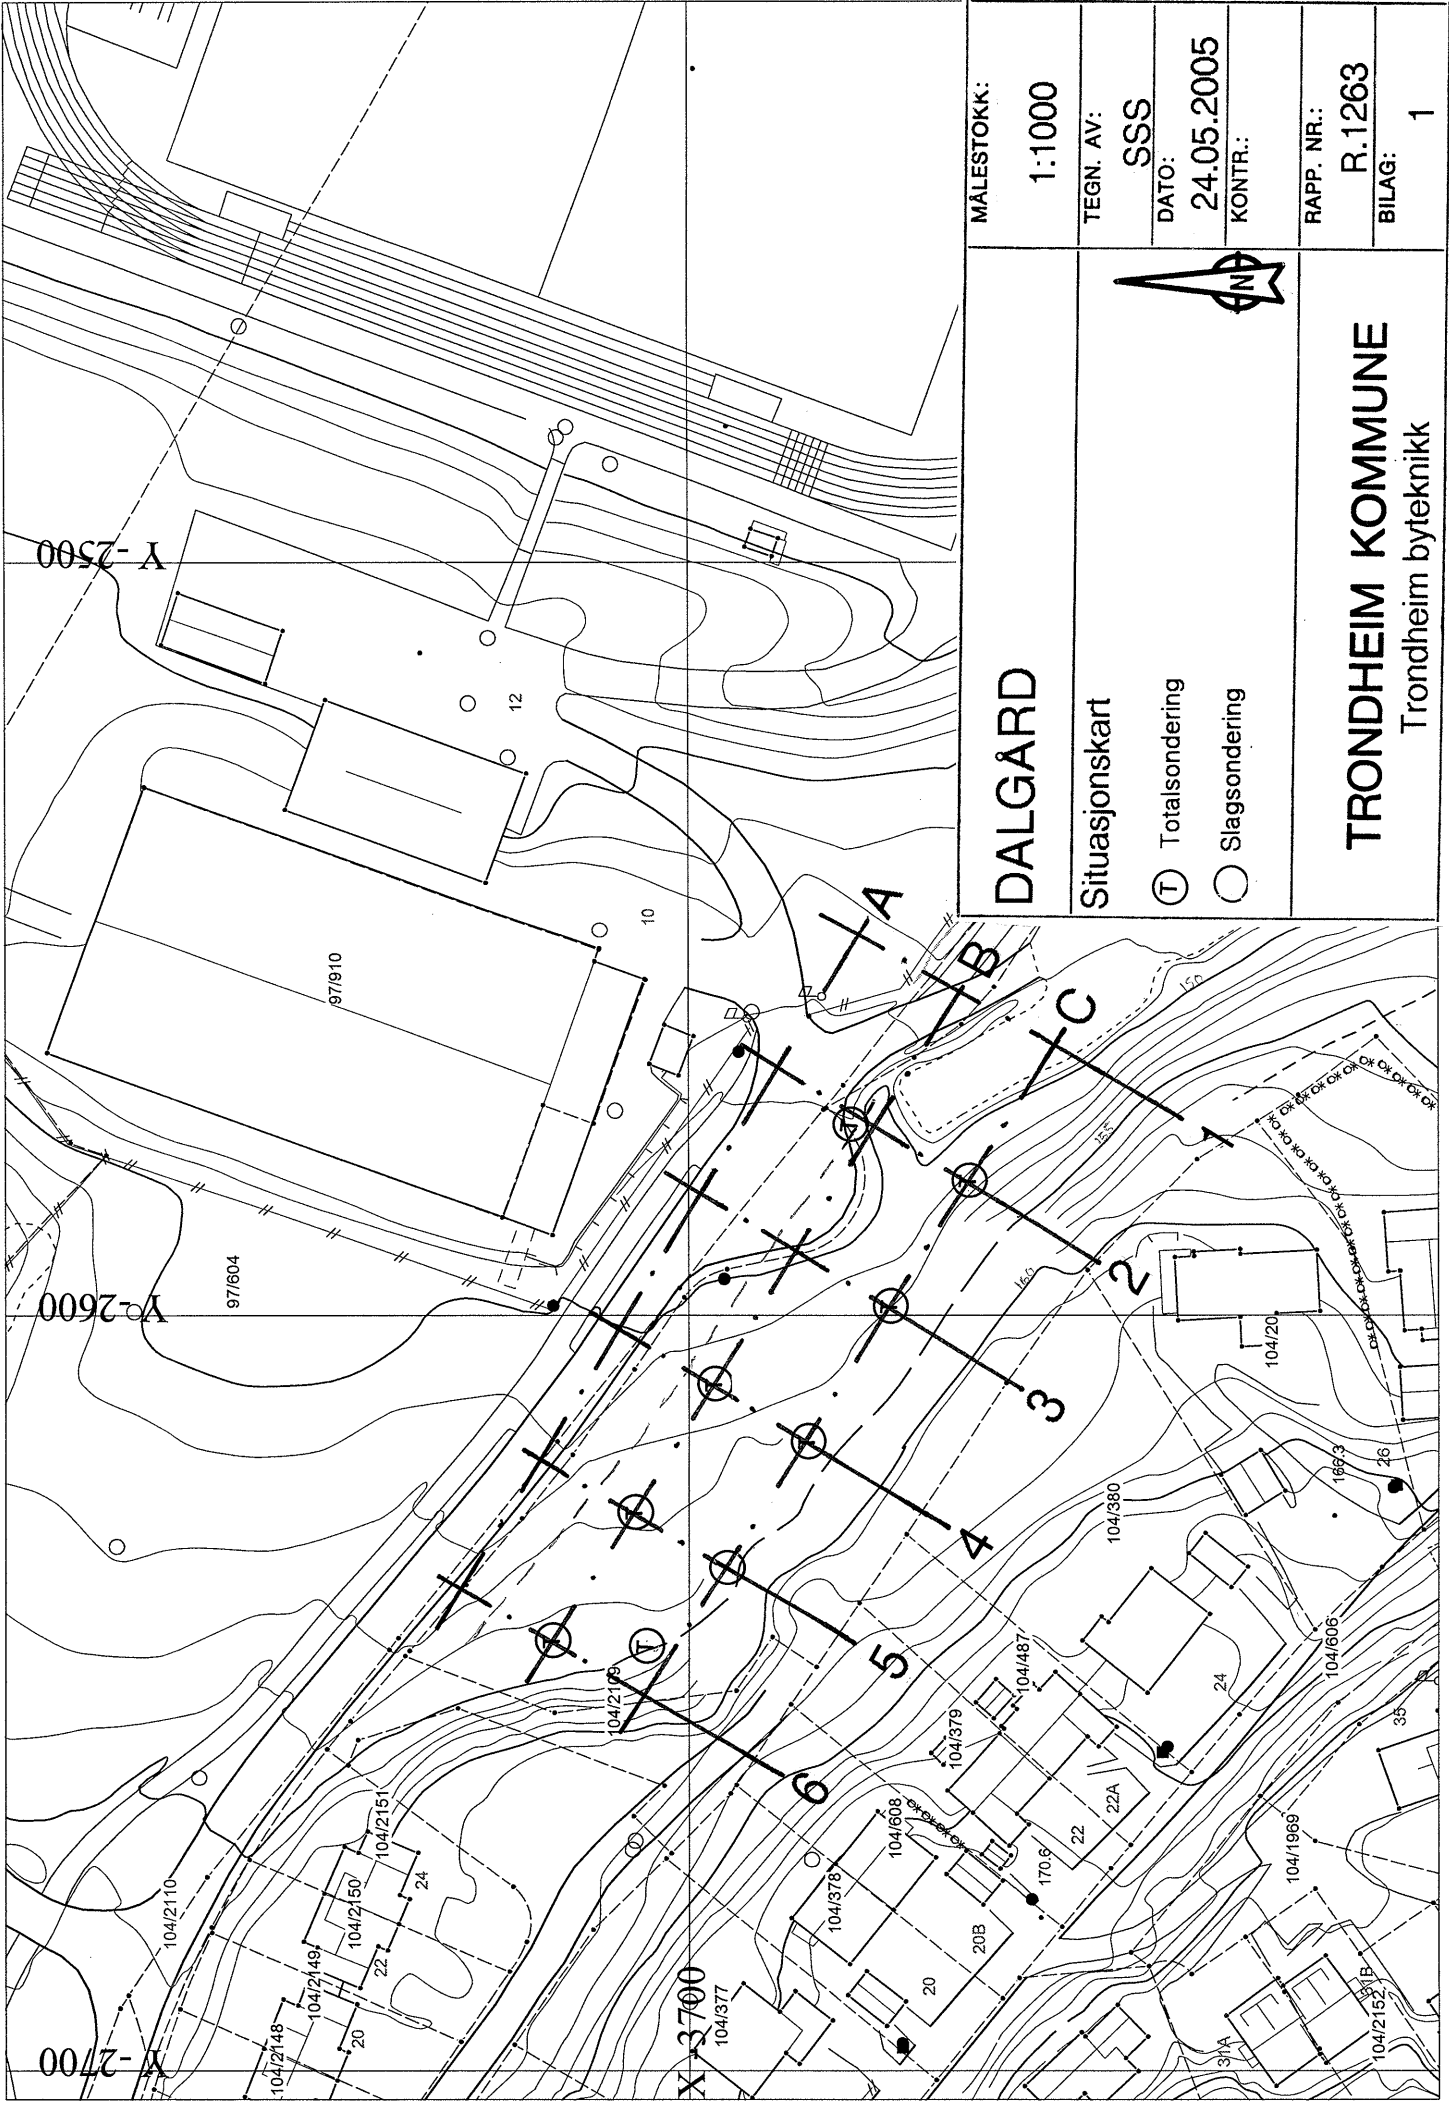

MÅLESTOKK: 1:1000	
TEGN. AV: SSS	
DATO: 24.05.2005	
KONTR.: 	
RAPP. NR.: R.1263	
BILAG: 1	
Situasjonskart Totalsondering Slagsondering	
TRONDHEIM KOMMUNE Trondheim byteknikk	

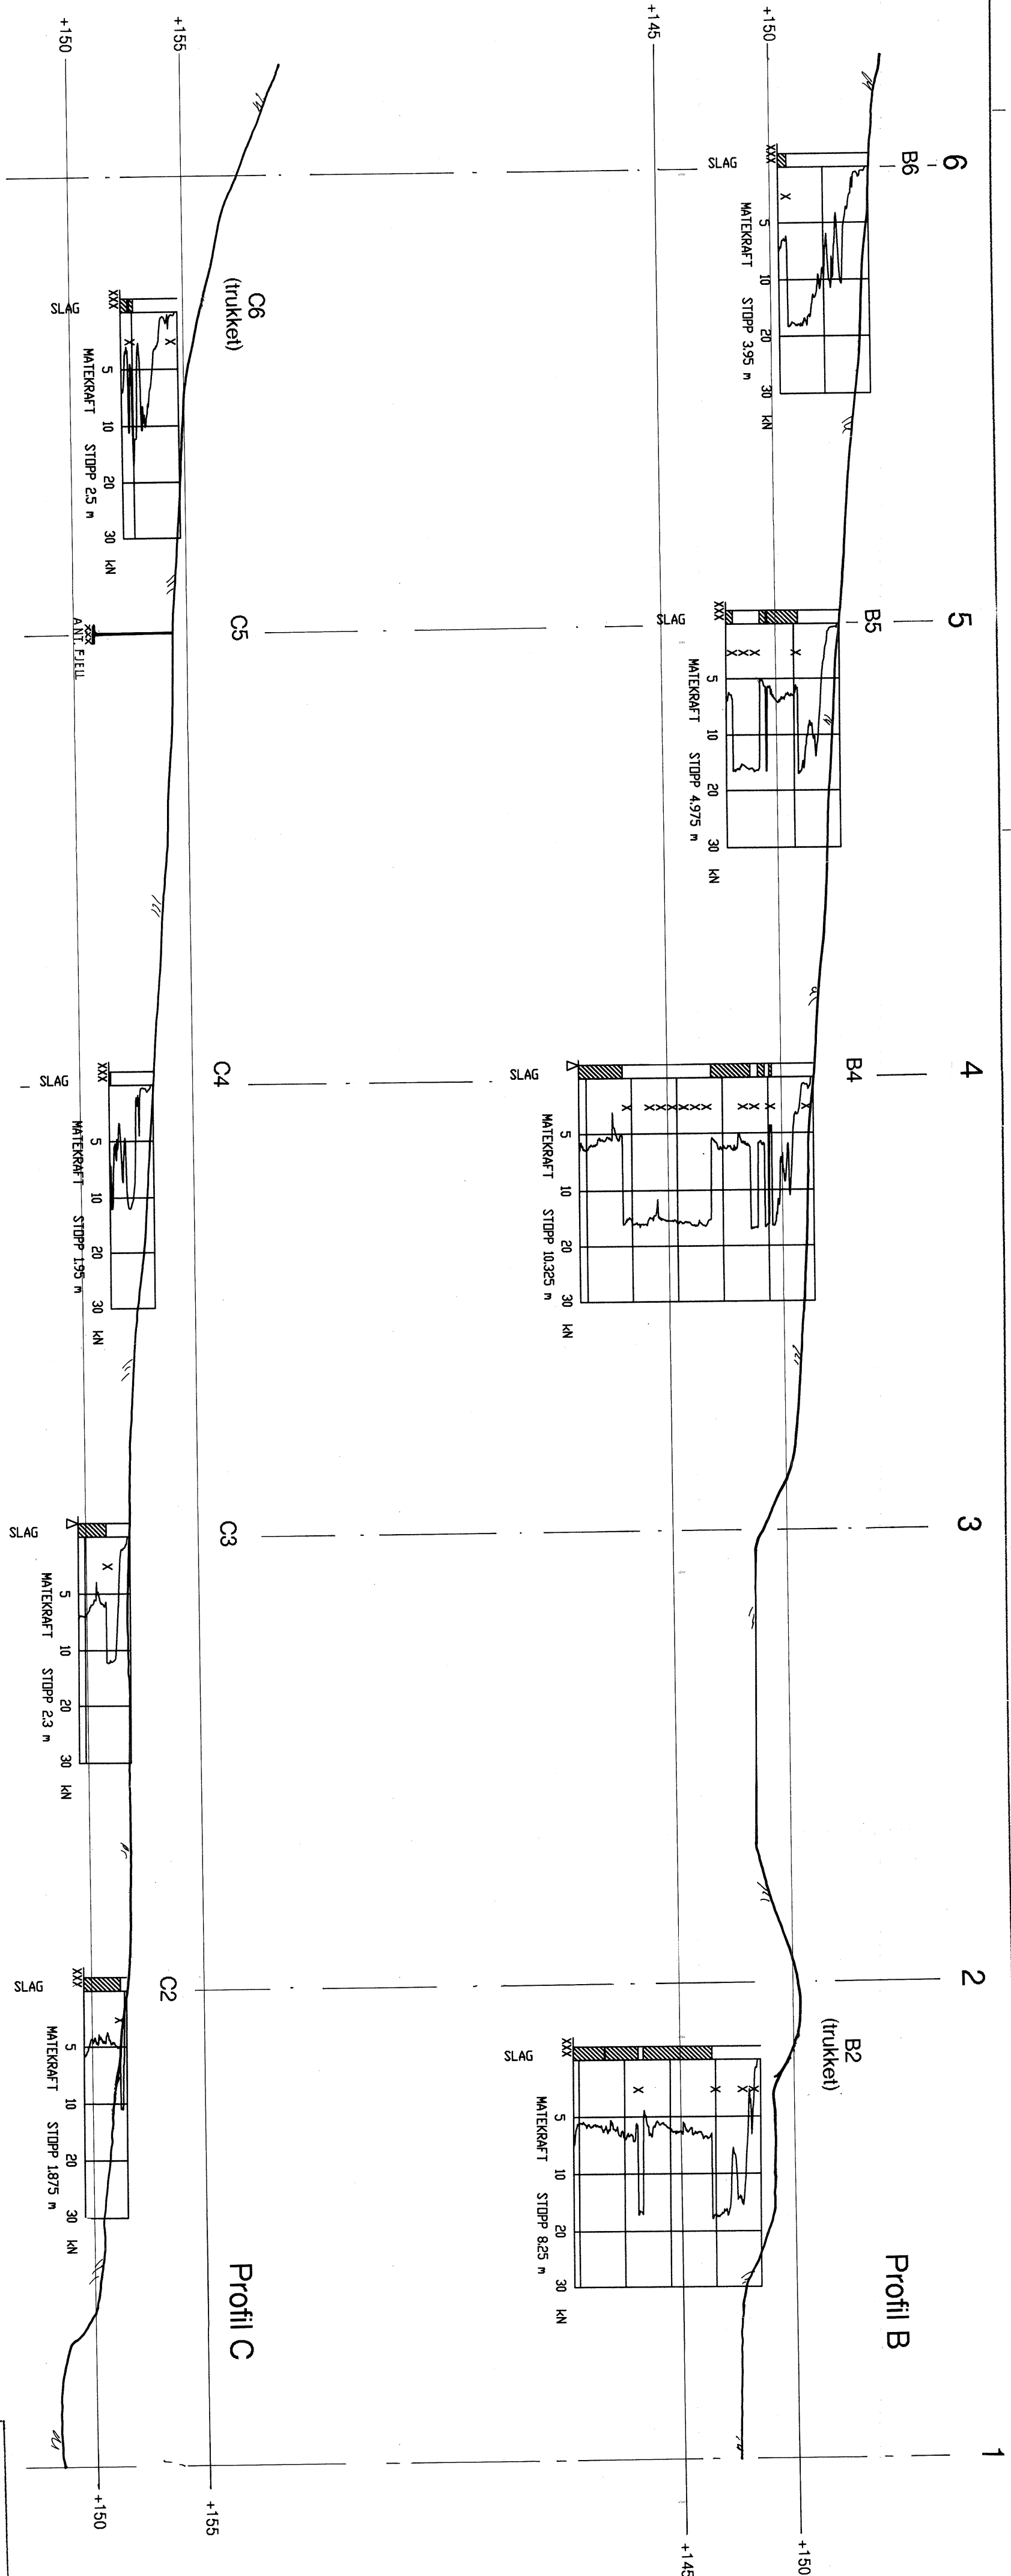

DALGARD		MALESTOKK:
Profil med sonderingsresultat:		1:200
TEGN. AV:		SSS
DATO:		24.05.2005
KONTRE:		
Profil B og C		RAPP. NR.:
TRONDHEIM KOMMUNE		R.1263
Trondheim bytekniikk		BILAG:
		2

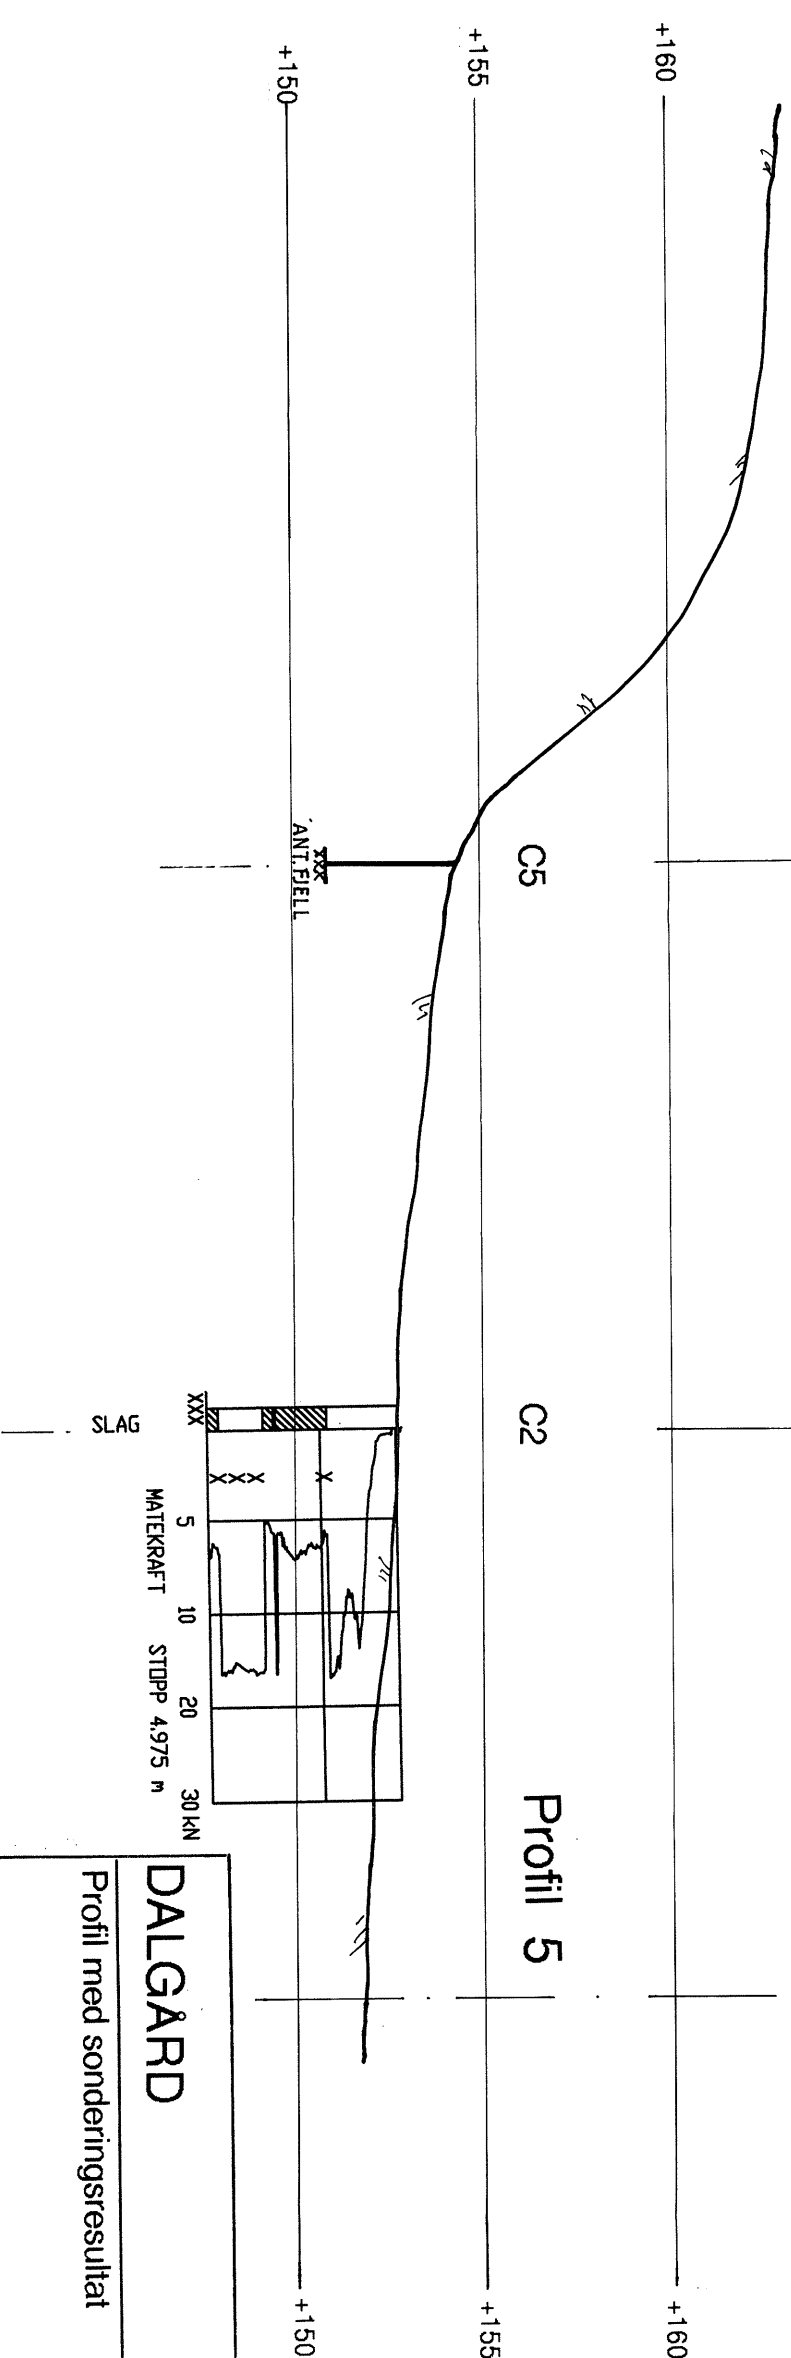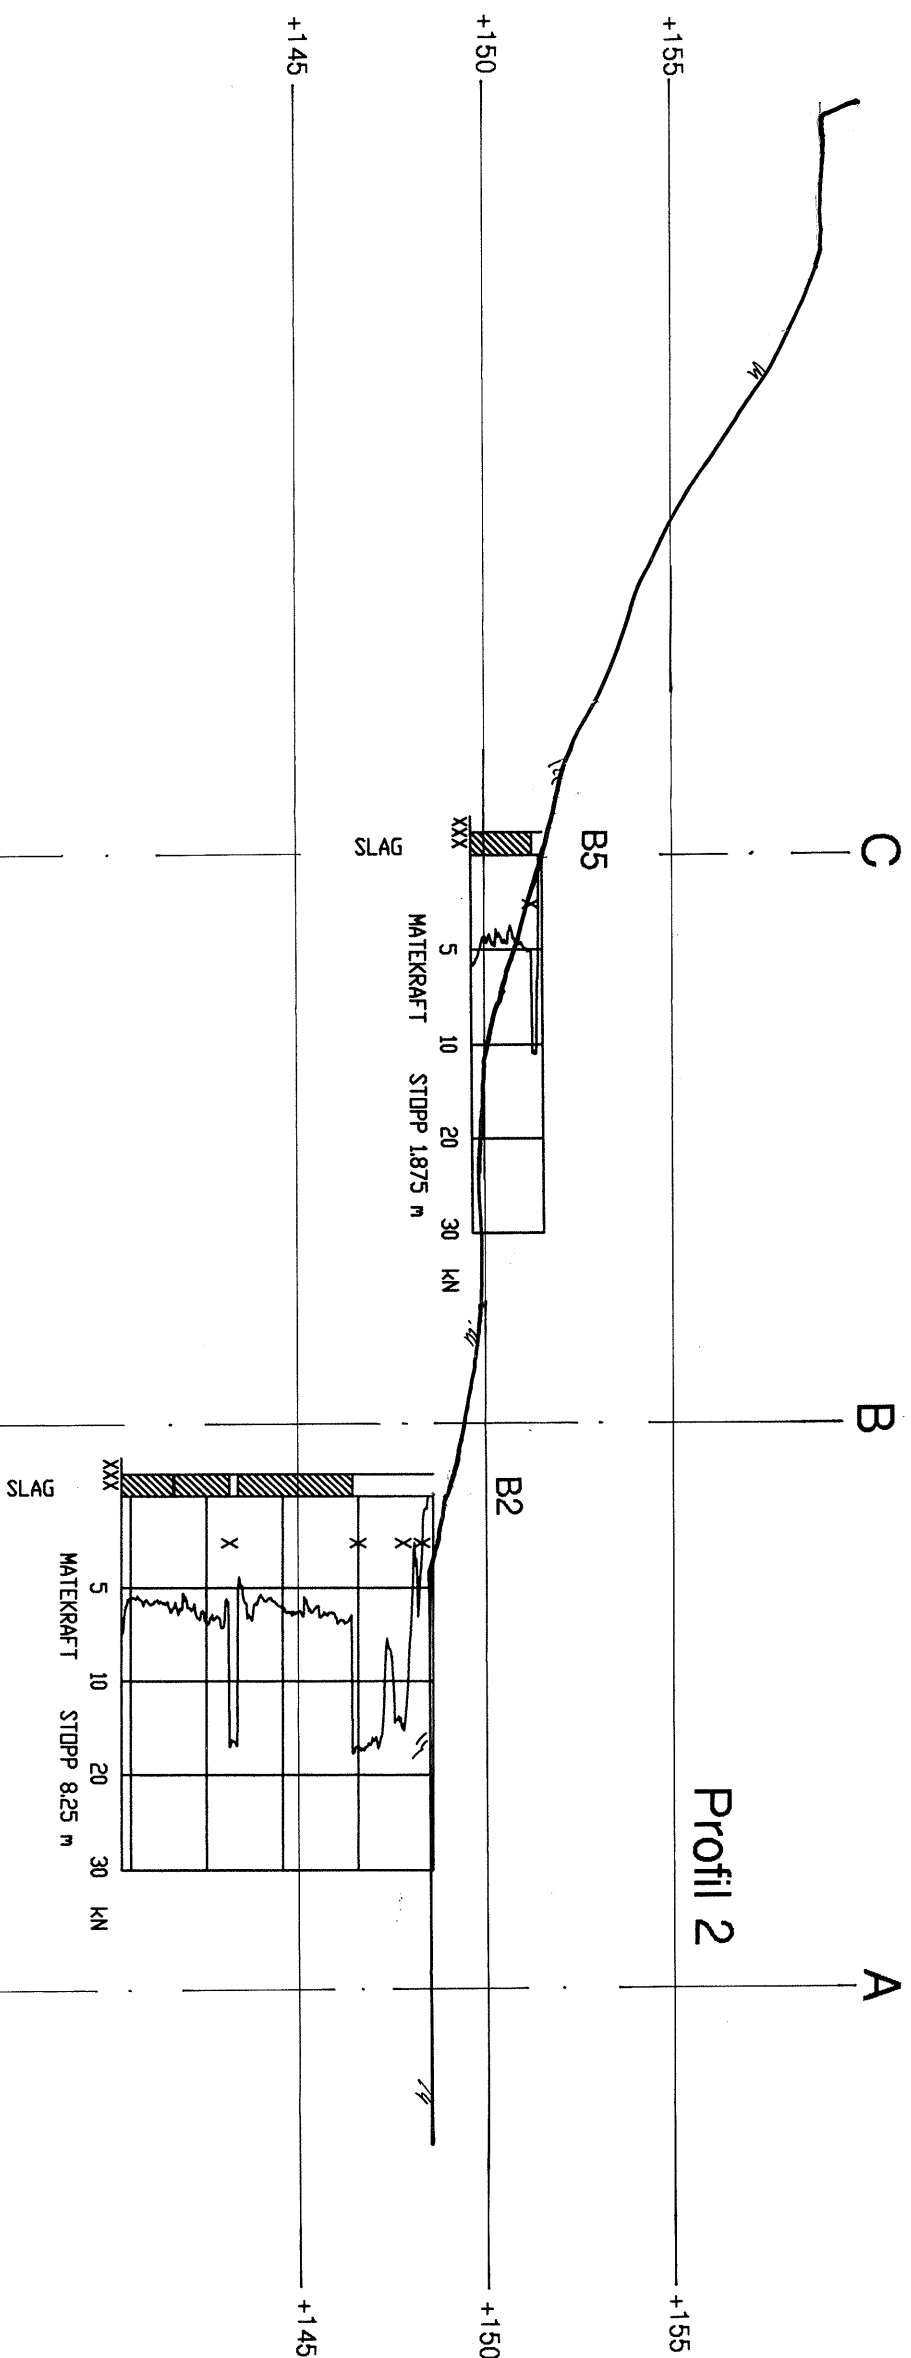

DALGÅRD

Profil med sonderingsresultat

Profil 2 og 5

TRONDHEIM KOMMUNE
GEOTEKNISK SEKSJON

MALESTOKK:
1:200

TEGN. AV:
SSS

DATO:
24.05.2005

KONTR.:

RAPP. NR.:

R.1263

BILAG:

3