


ØNSKET KONTROLL AV  
DYBDE TIL FJELL  
⊗ P10 - P17

Fjellkontroll - Goring  
Bg. 26/9-13  
side 1 on 2

BERGEN MUSEUM  
SØRFLOY

Pravegavang  
Bg. 12.08.11 ST.

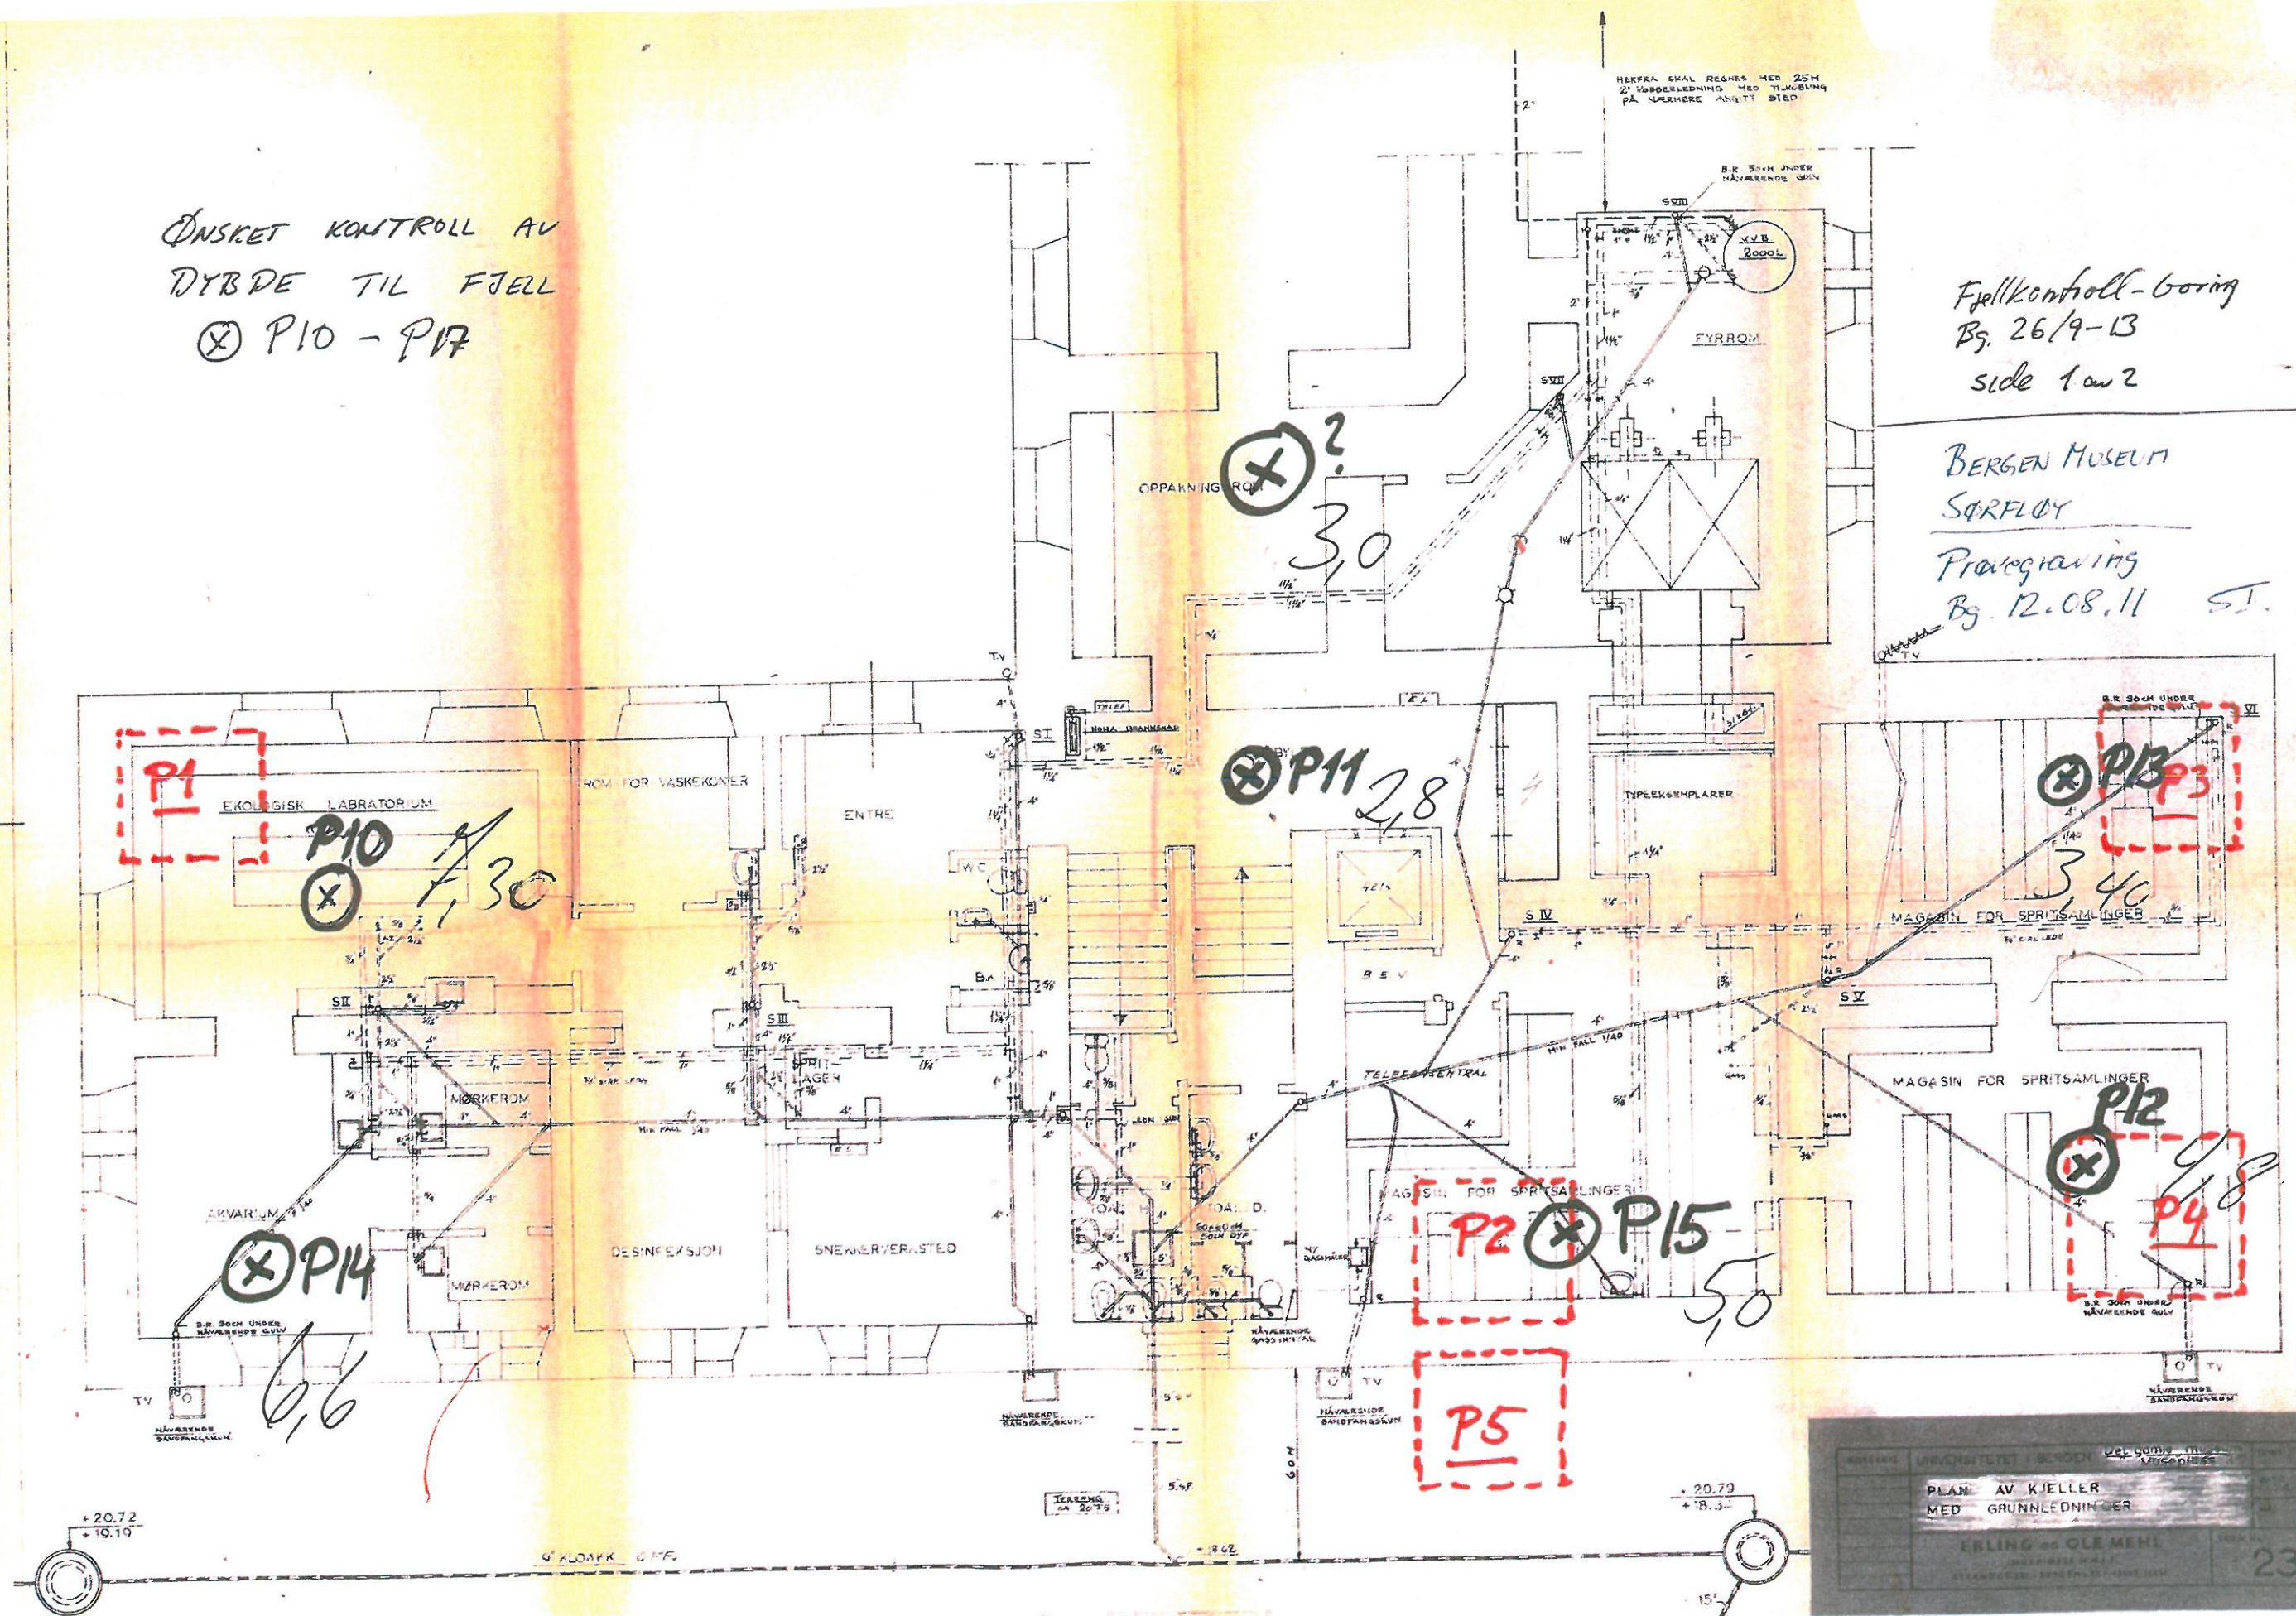

PLAN AV KJELLER  
MED GRUNNLEDNINGER

ERLING & OLE MEHL

2318