

Statens Vegvesen S-Trøndelag

Hw Svein (Hove)

faks 73 96 92 80

Jeg har funnet en gml rapport som
supplerer bildet av grunnforholdene i Hommelvik
spesielt borkull 36 med prøvetaking.

Sandlagene synes ikke å være der men
et tykt morenelag over fillit er vel
gunstig i setningsammenheng?

Hilsen Roar.

Kassa Eva lani

73 54 80 11

~~73 52 52 71~~ privat

mobil 924 93 787 Eva

Samtale med SH 18/2 om notatet han har
skrevet utkast til, i tillegg til mine skriftlige kommentarer.
1 times samtale. Meget fruktbart

Etter en samtale med Vigdis, ønsket hun Wenner
et møte mellom SH, WS + meg for å diskutere notatet
men Wenner ønsket å utsette møtet, siden
SH og jeg allerede hadde diskutert det hun ville ta opp

S32 14.0 216

S33 17.0 238

S34 18.7 316

S35 19.4 304

S36 20.3 30.0

S37 21.1 20.0

S38 21.7 14.4

● DREIESONDERING

☆ FJELLKONTROLLBORING

⊙ PRØVESERIE

+ VINGEBORING

○ ENKEL SONDERING

⊖ KJERNEBORING

□ PRØVEGROP

⊖ PORETRYKKMÅLING

▼ RAMSONDERING

⊖ DREIETRYKKSONDERING

▽ TRYKKSONDERING

⊖ TOTALSONDERING

BORHULL NR. TERRENG (BUNN) KOTE
ANTATT FJELLKOTE BORET DYBDE+(BORET I FJELL)


Rev.

Revisjonen gje

NSB BANE REGION NO

MERÅKERBANEN, HOMMELVIK -
GEVINGÅSEN TUNNEL


GRUNNUNDERSØKELSE

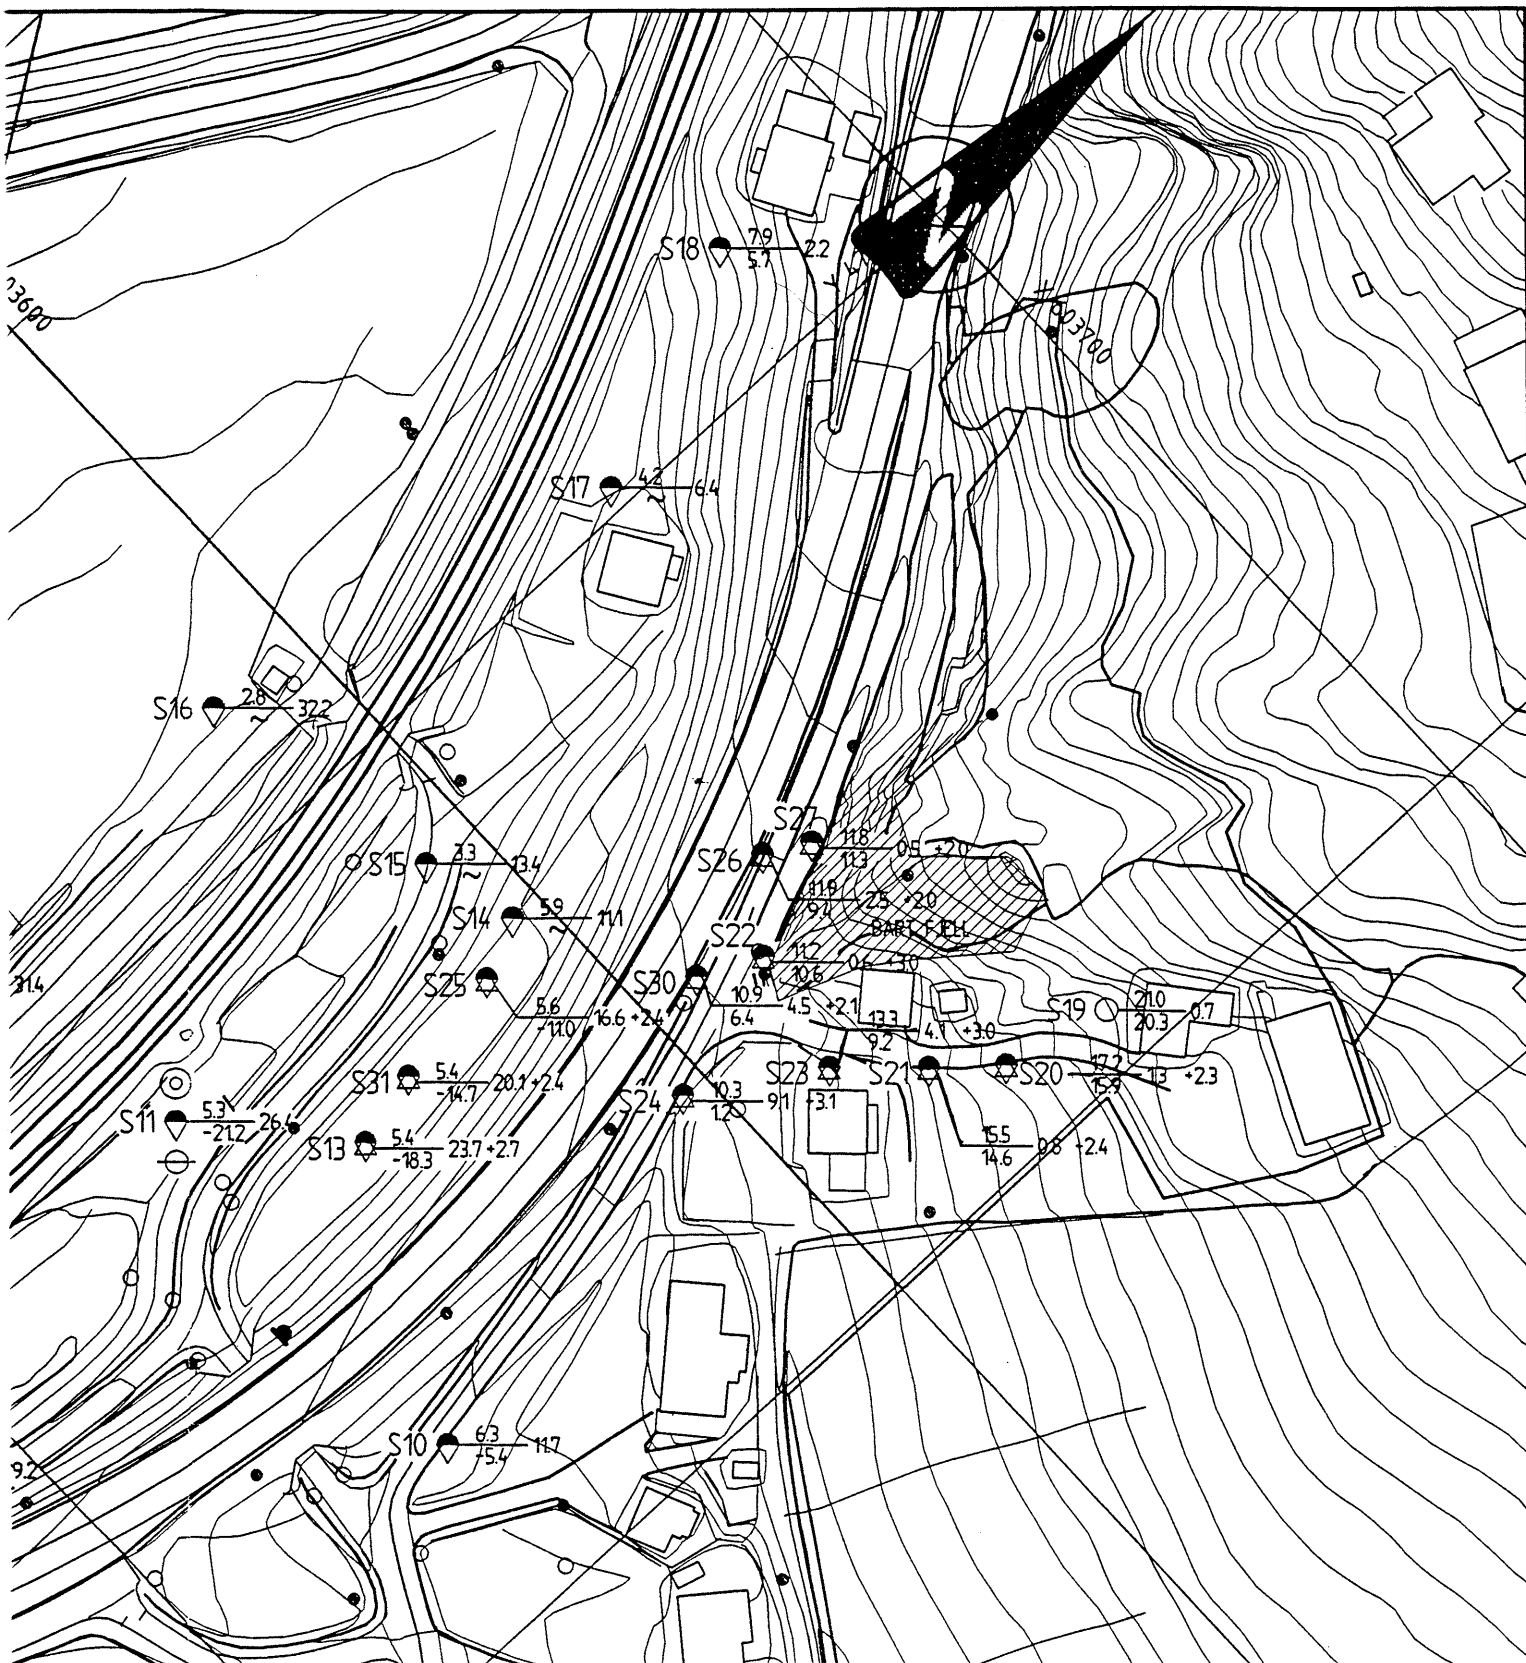


Rev.	Revisjonen gjelder		Dato	Tegnet	Saksbeh. Godkjent
NSB BANE REGION NORD			Målestokk 1:1000	Dato	20.12.1994
MERÅKERBANEN, HOMMELVIK - HELL GEVINGÅSEN TUNNEL				Tegnet	EØ
				Saksbeh.	E. Øiseth
				Godkjent	G. Solheim
GRUNNUNDERSØKELSER 51-27, 30-31 BORPLAN, HOMMELVIK			Arkiv bet.	Gk4440.1	
NSB Bane Ingeniørtjenesten			Erstatn.for		
			Tegning nr.		Rev.
			Gk4440.1		




S19



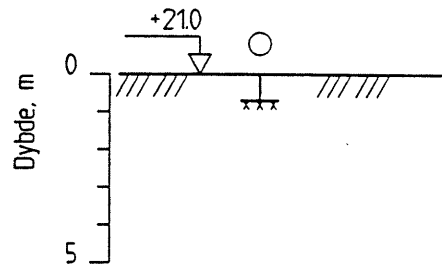


S20

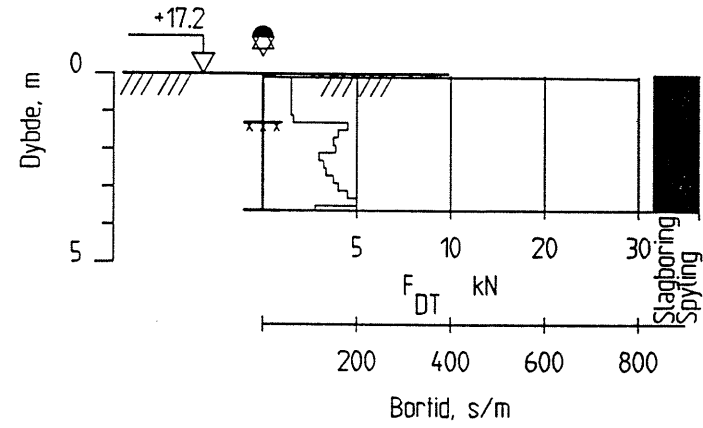


S21

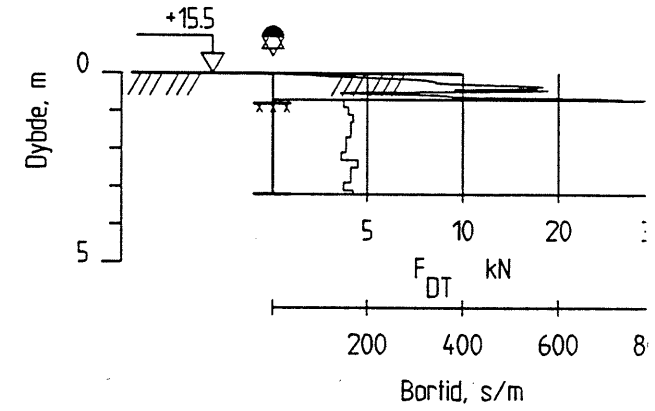

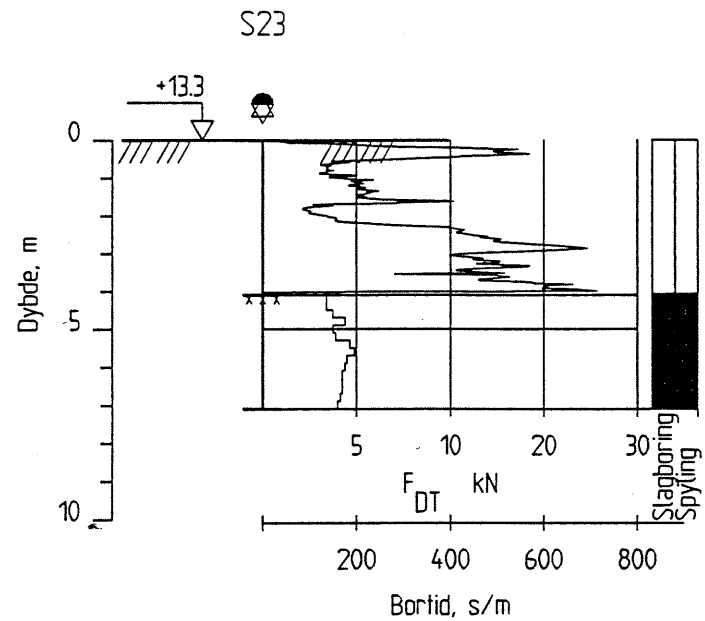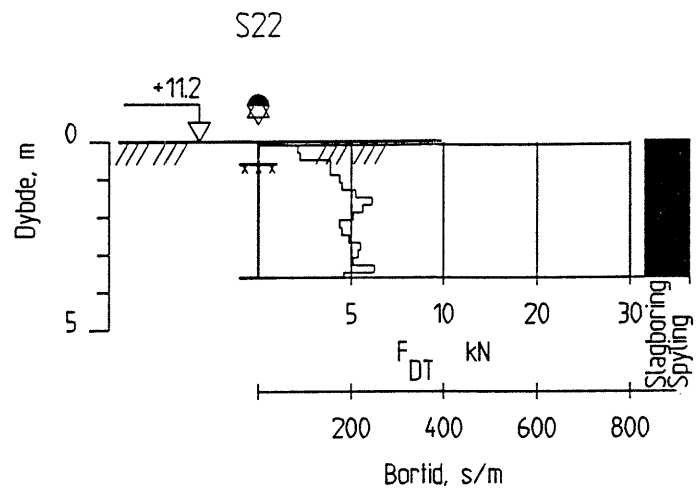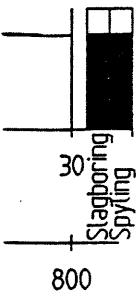


S36

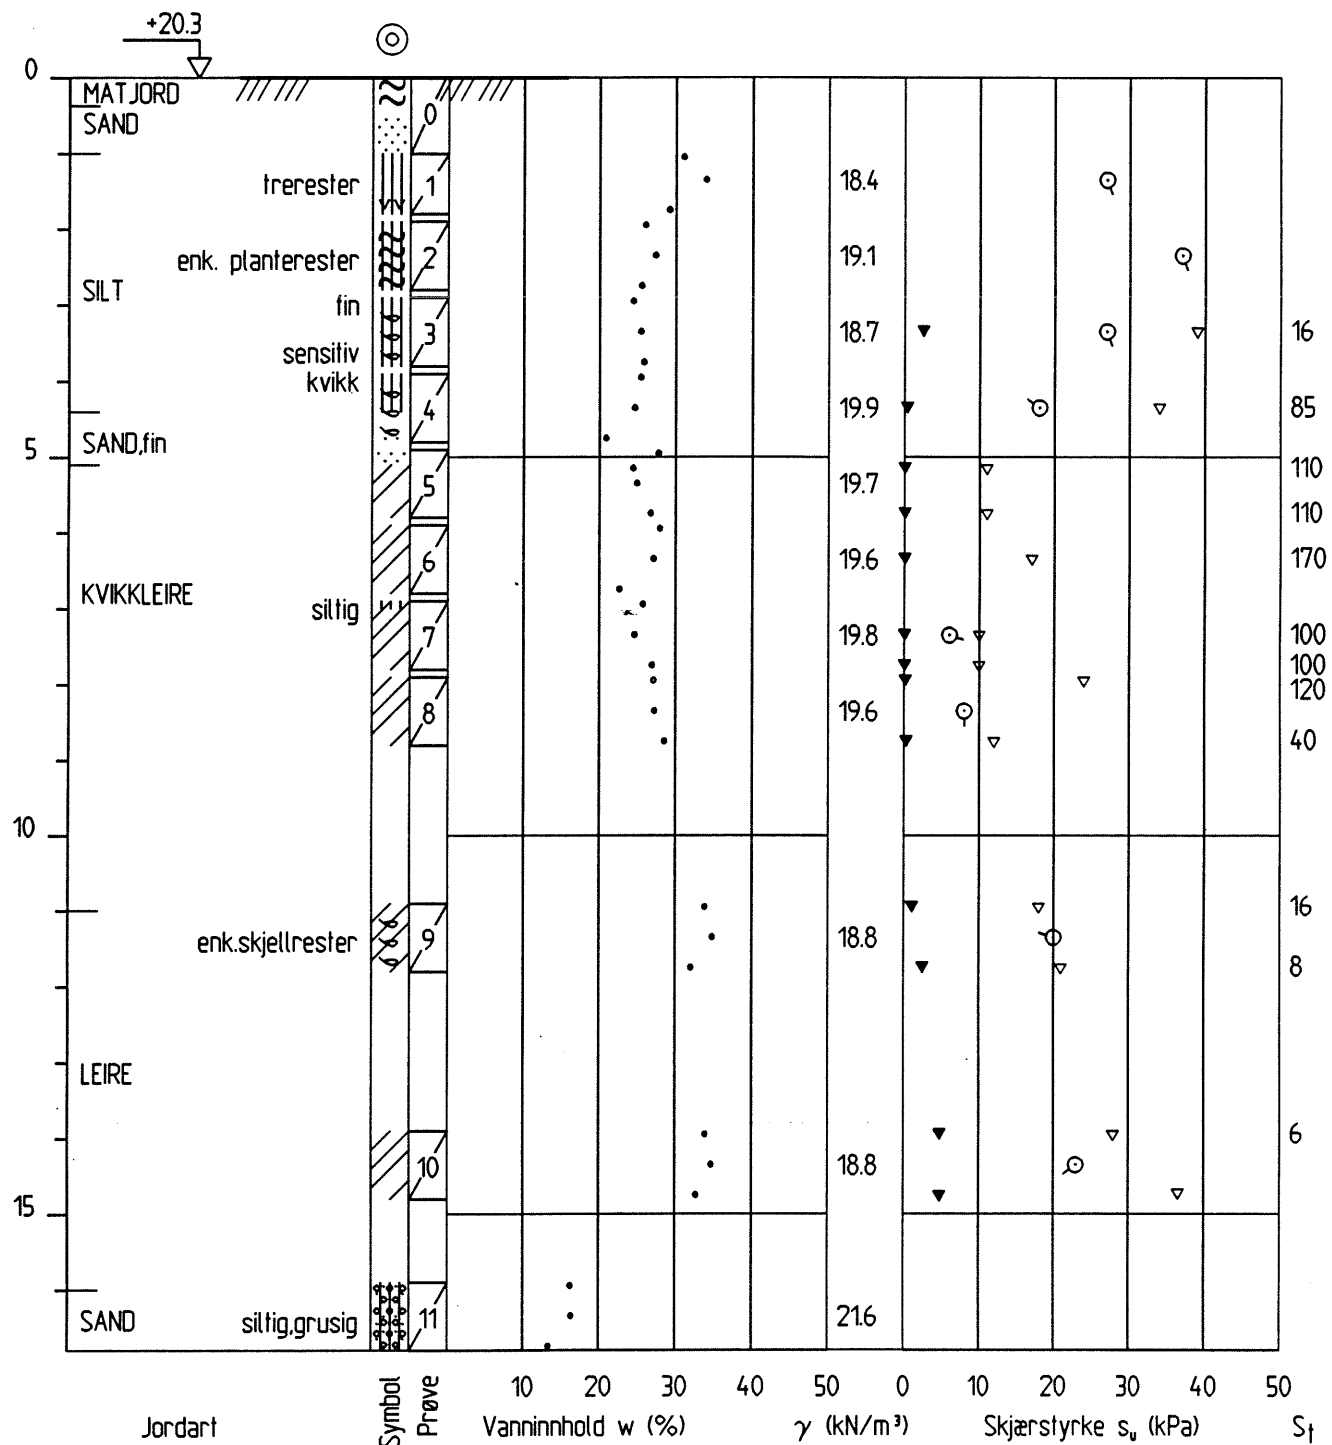


Rev.	Revisjonen gjelder	Dato	Tegnet	Saksbeh.	Godkjent
NSB BANE REGION NORD		Målestokk 1:100	Dato	20.12.1994	
			Tegnet	EØ	
Saksbeh.	E. Øiseth				
Godkjent	G. Solheim				
MERÅKERBANEN, HOMMELVIK - HELL GEVINGÅSEN TUNNEL		Arkiv bet.	Gk 4440.8		
GRUNNUNDERSØKELSER HOMMELVIK PRØVESERIE S36		Erstatn.for			
NSB Bane Ingeniørtjenesten		Tegning nr. Gk4440.8			Rev.




S31



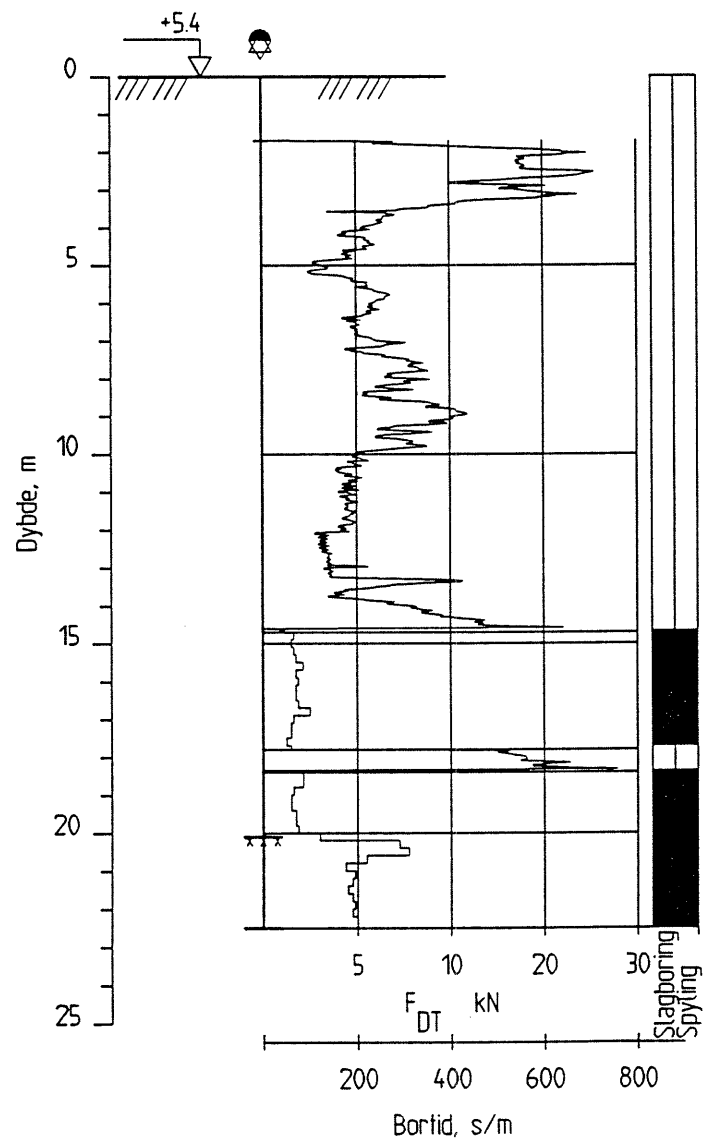


S32


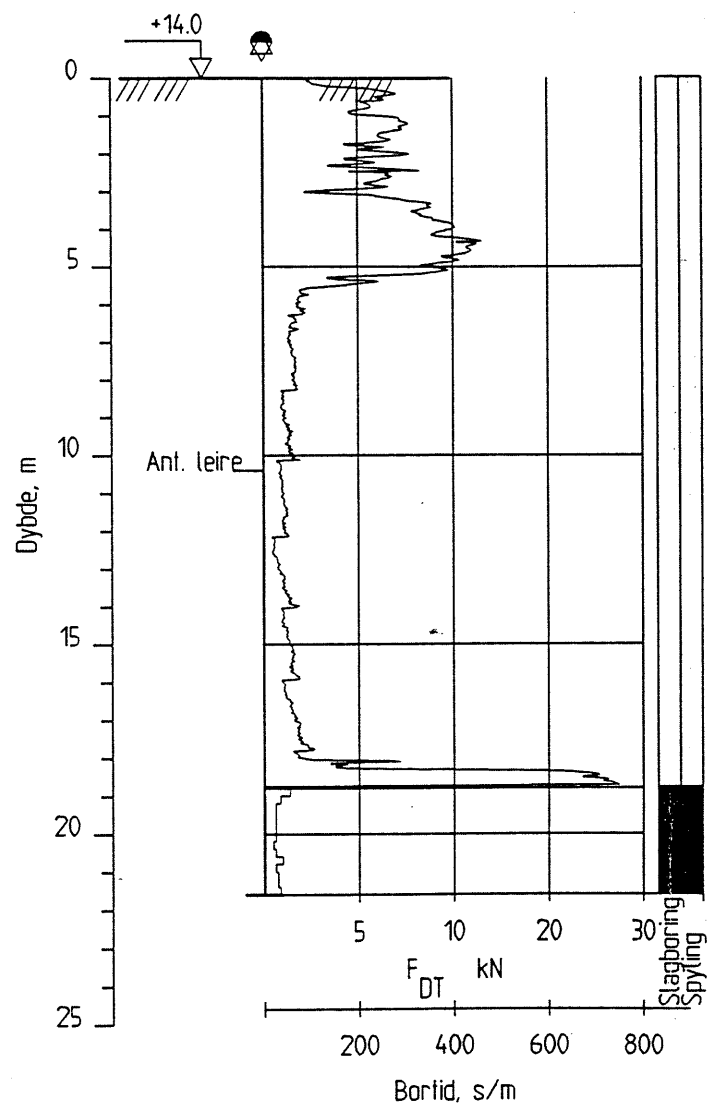


S33

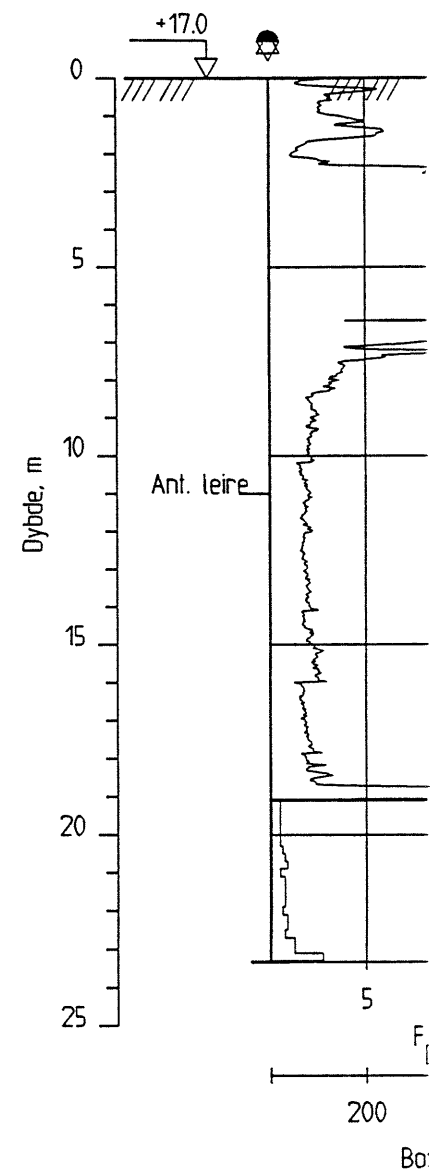


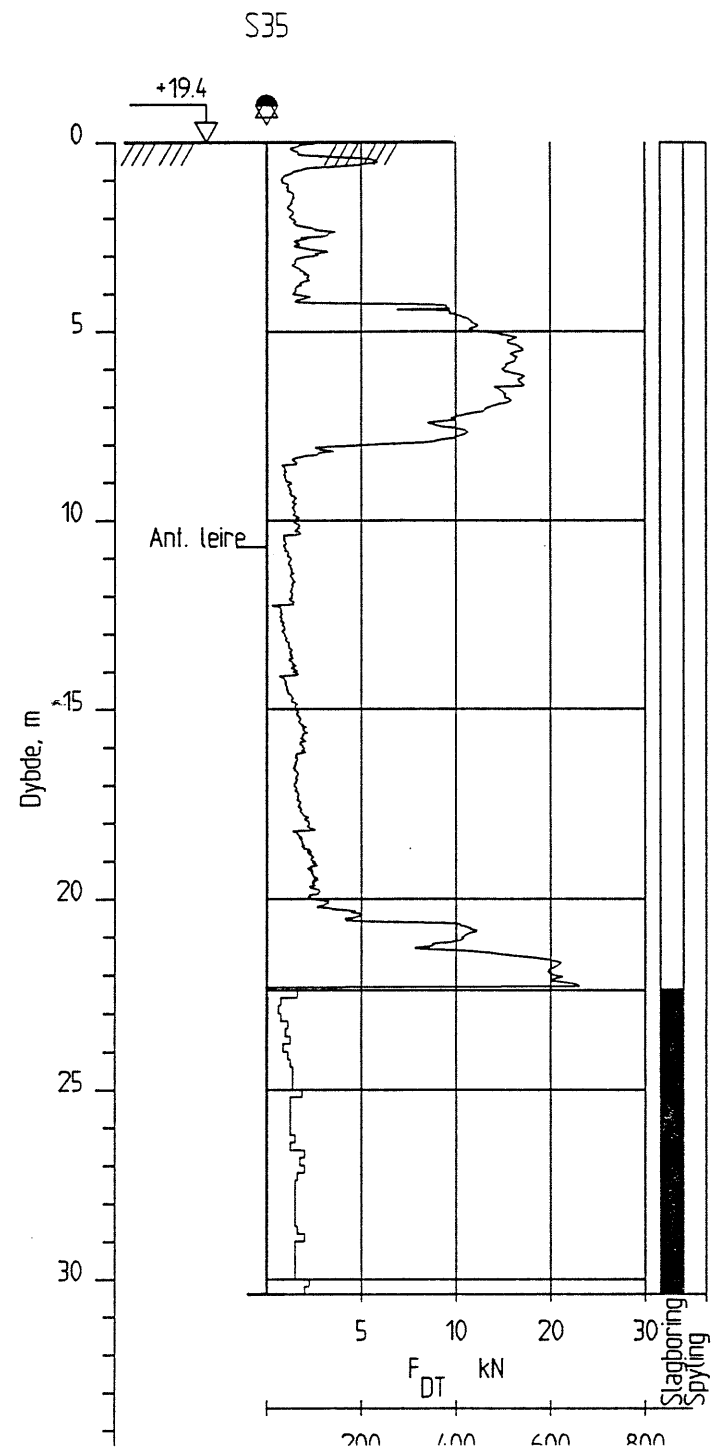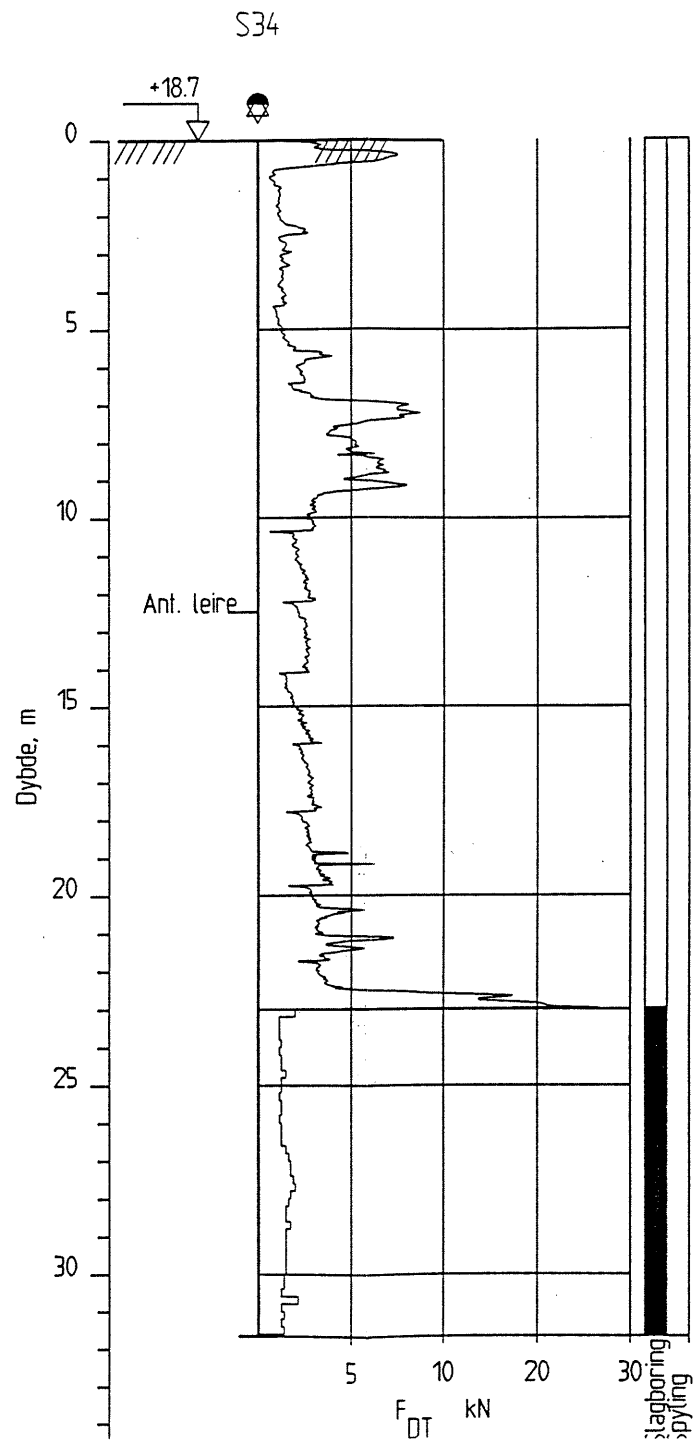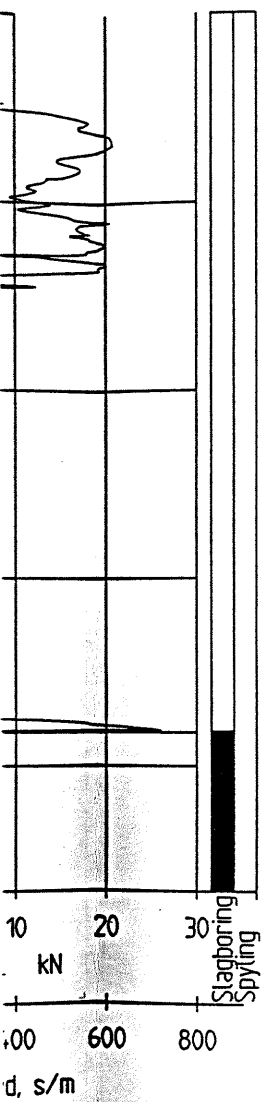

S36

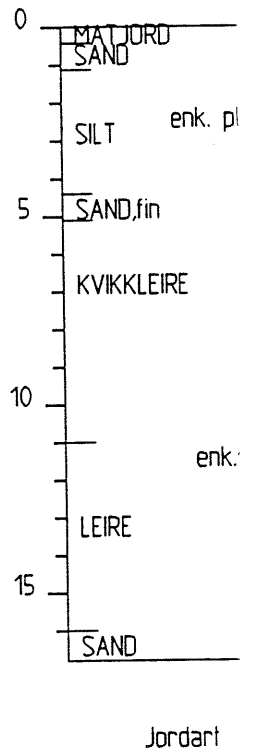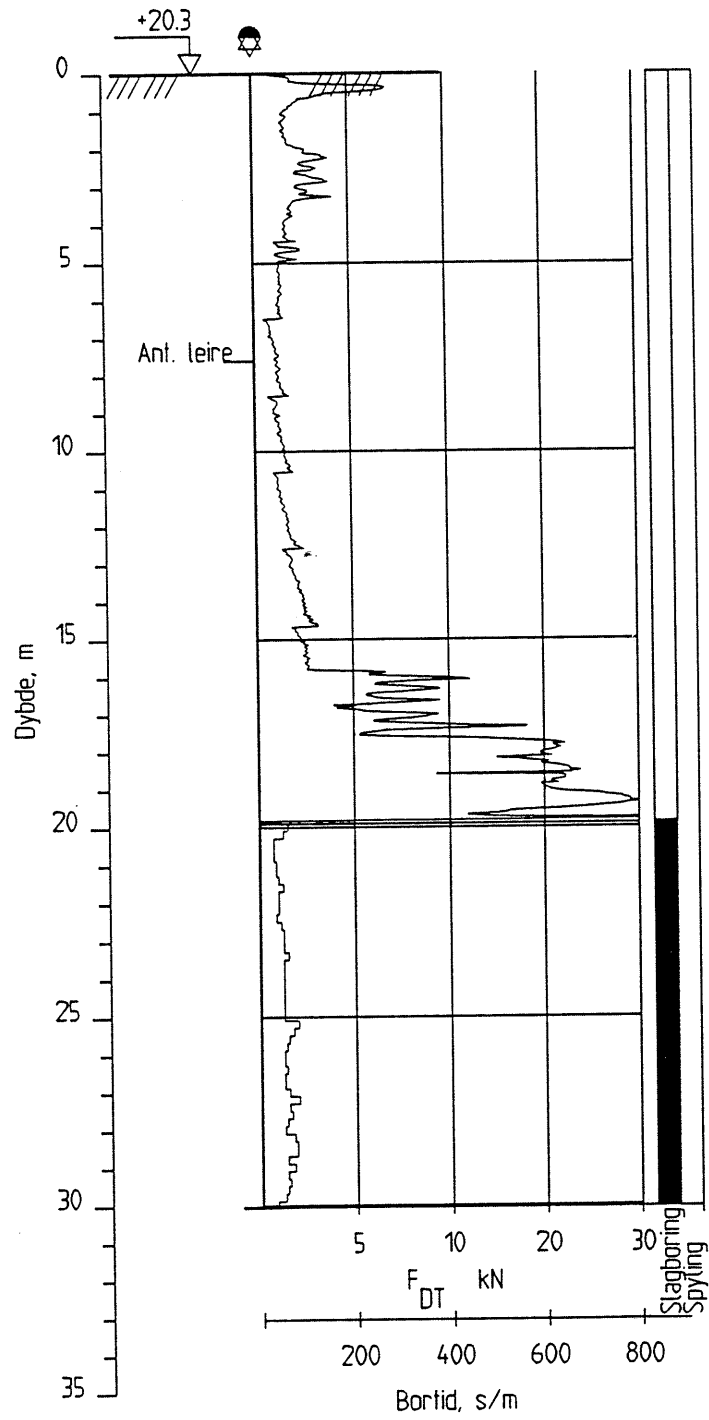

S36

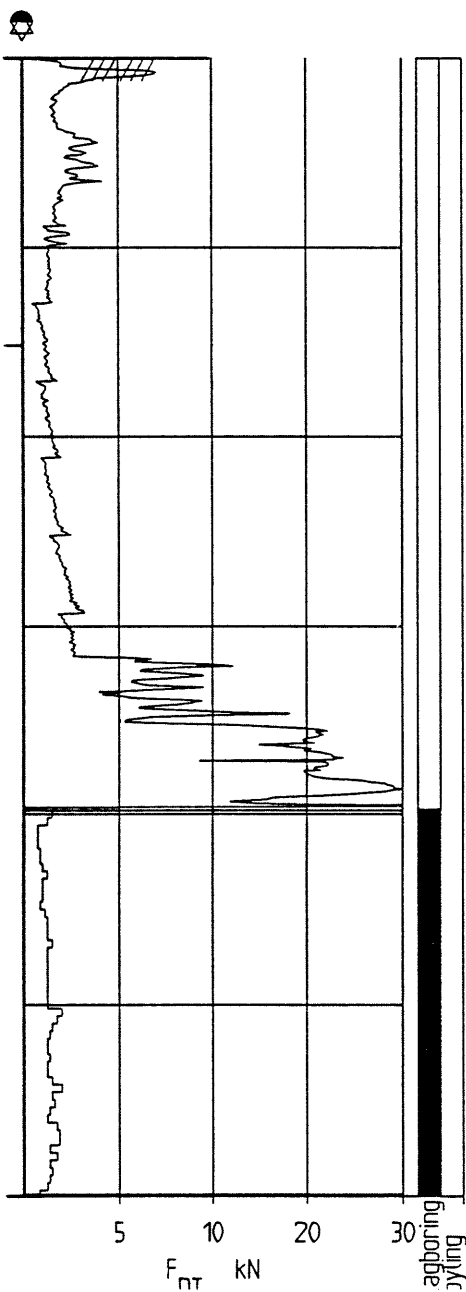

S36

