

Oslo, den 22.11.1972.

yk

6700/7-46

BANE NOR

Dokumentnummer:

UB.110927-000

Rev.:

000

BRATSBERGBANEN KM 152,30
HJUKSEBÖ - TINNOSET
SYSTEMATISKE GRUNNUNDERSÖKELSER
GK 3897

Fyllingen er ca. 4 m høy og består av stein. Stikkrennen
km 152,289 er i orden, men må renskes opp ved innløp.
Fyllingen har vært utsatt for mindre synkninger.


Det er slagboret i et profil, km 152,289. Boringene indikerer
sand og grus fast lagret.

S t a b i l i t e t.


Fyllingens stabilitet anses tilfredsstillende.

S. Nordmark

H. Nilsen

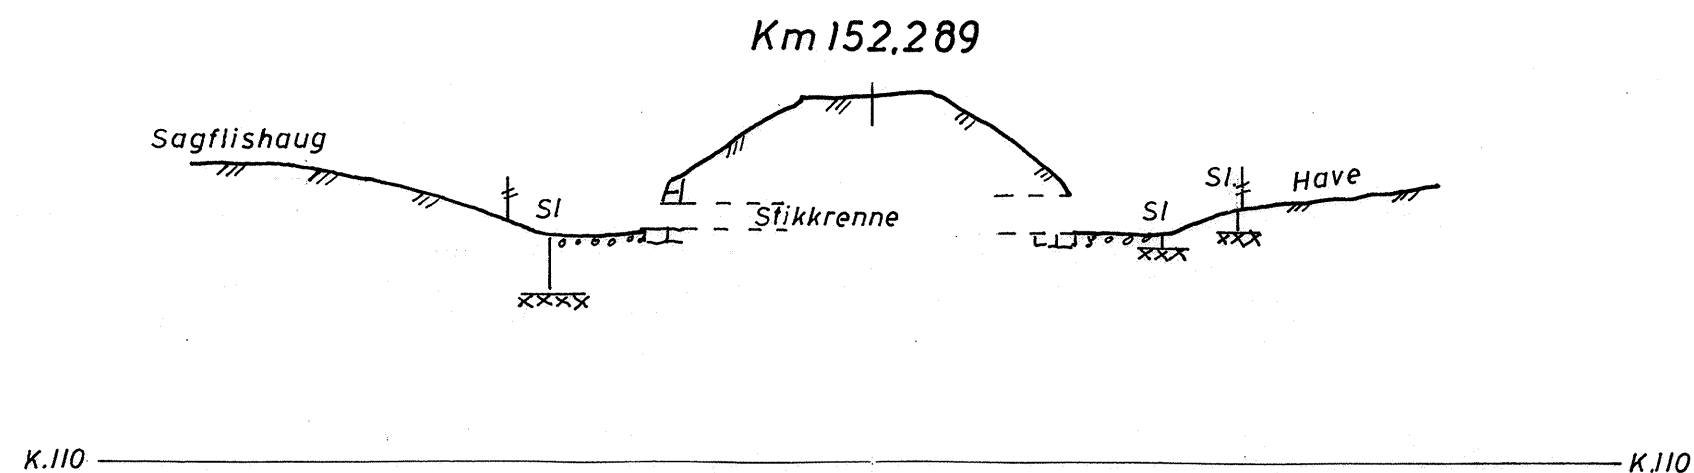

Situasjon M=1:1000

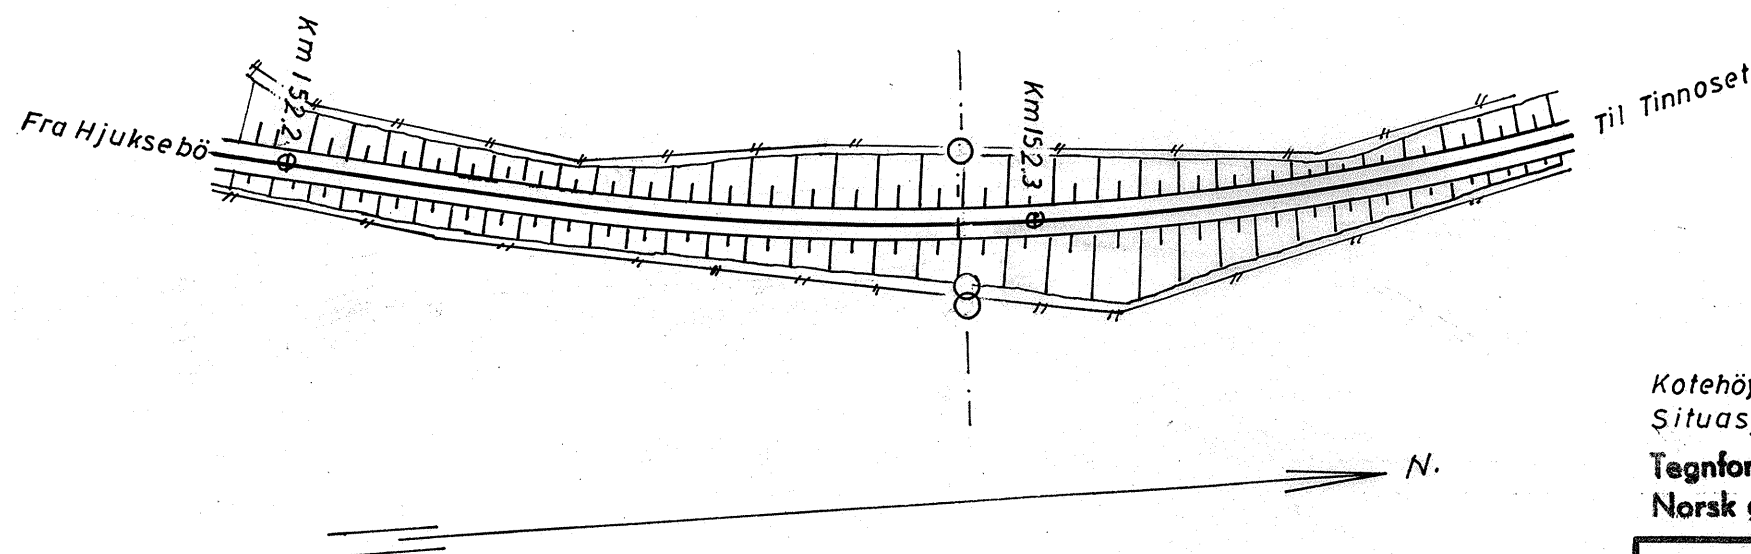

Kotehöyder etter N.G.O. N.N. 1954
Situasjon etter konduktörkart

Tegnforklaring og jordartsbetegnelser etter
Norsk geoteknisk forenings retningslinjer 1966

Bratsbergbanen Km 152.30 Hjuksebö - Tinnoset	Målestokk 1:1000 1:200	Boret Juli 70 K.L. Tegnet Feb 71 Te.N. <i>H. Vilner</i>
	Sak nr. Gk. 3897	Tegn.nr.
Situasjonsplan Profil Km 152.289		
NORGES STATSBANER - GEOTEKNISK KONTOR		