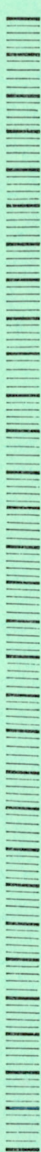


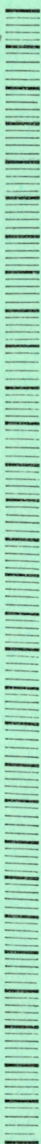
BÆRUM KOMMUNE			DREIESONDERING
Prosjekterings- og anleggskontoret			
Sted <i>Barneke</i>			
Pel.		Dato <i>6/5-86</i>	Sign. <i>Jev</i>
Hull <i>0.</i>		Terrengkote	
Dybde m	Last kg	Ant. halve omdr.	Anmerkninger
0			<i>Utgår for grunn og kummer vannledning og kabler. &</i>
10			
20			
30			<i>15/5-86 H. Langseth.</i>

BÆRUM KOMMUNE Prosjekterings- og anleggskontoret			DREIESONDERING	
Sted <i>Truiker</i>				
Pel.			Dato <i>2/5-86</i>	Sign. <i>Jill</i>
Hull <i>20</i>			Terrengkote	
Dybde m	Last kg	Ant. halve omdr.	Anmerkninger	
0			<i>forprobet</i> <i>skru og seie</i> <i>skru og seie</i> <i>Sunt / Hardt</i> <i>Oppt</i> <i>Arbeid tatt</i> <i>Jill</i>	
1.0	x			
1.5	100	34		
2.0	"	30		
2.5	"	34		
3.0	"	141		
3.5	"	102		
4.0	"	233		
4.2	x			
20				
30				

BÆRUM KOMMUNE Prosjekterings- og anleggskontoret			DREIESONDERING	
Sted <i>Hauker</i>				
Pel.			Dato <i>6/5-86</i>	Sign. <i>[Signature]</i>
Hull <i>40.</i>			Ternengkode	
Dybde m	Last kg	Ant. halve omd.	Anmerkninger	
0 2,8 x			<i>Hard Line</i> <i>near South</i> <i>of Amundt</i> <i>Isell</i>	
10				
20				
30				

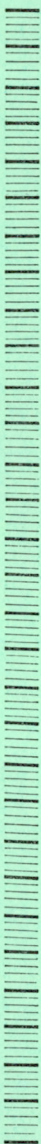
BÆRUM KOMMUNE
Byggingsetaten

Avdeling kommunestrukkt

BÆRUM KOMMUNE Prosjekterings- og anleggskontoret			DREIESONDERING	
Sted <i>Snarøen</i>				
Pel.			Dato <i>15.5.86</i>	Sign. <i>JW</i>
Hull <i>60.</i>			Terrengkote	
Dybde m	Last kg	Ant. halve omdr.	Anmerkninger	
0 <i>0,8</i> x			<i>Sumtatt</i> <i>F. ell</i>	
10				
20				
30				

15.5.86 *H. Langseth*
Oskar Randsborg A.s, Oslo. Skj. 70951

Oskar Randsborg As, Oslo. Skj. 70951

BÆRUM KOMMUNE Prosjekterings- og anleggskontoret			DREIESONDERING
Sted <i>Hauken</i>			
Pel.		Dato <i>6/5-86</i>	Sign. <i>Lee</i>
Hull <i>20.</i>		Terrengkote	
Dybde m	Last kg	Ant. halve omdr.	Anmerkninger
0 <i>4.2 x</i>			<i>høvel line og fuktet fyll</i>
10			
20			
30			

15-5-86 H. Langseth.

Oskar Randsborg A.s, Oslo. Skj. 70951

Oskar Randsborg A.s, Oslo. Skj. 70951

Oskar Randsborg A.s, Oslo. Skj. 70951

Dans

BÆRUM KOMMUNE Prosjekterings- og anleggskontoret			DREIESONDERING	
Sted <i>Lauker</i>				
Pel.			Dato <i>7/5-86</i>	Sign. <i>Ju</i>
Hull <i>146</i>			Terrengkote	
Dybde m	Last kg	Ant. halve omdr.	Anmerkninger	
0.5			<i>finner</i>	
1.0	100	41	<i>skru og leire</i>	
1.5	"	20	<i>leire</i>	
2.0	"	11	<i>—</i>	
2.5	"	8	<i>—</i>	
3.0	"	7	<i>—</i>	
4.0	"	0	<i>—</i>	
4.5	"	6	<i>—</i>	
6.0	"	0	<i>—</i>	
6.5	x		<i>Opus og skru</i>	
7.0	100	20	<i>Opus og leire</i>	
7.5	"	13	<i>leire</i>	
8.0	"	12	<i>—</i>	
8.5	"	0	<i>Opus</i>	
9.0	"	24	<i>leire</i>	
9.5	"	0	<i>—</i>	
9.5	x		<i>Buntatt</i>	
30			<i>hell</i>	

H. Langseth

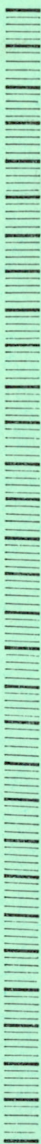
BÆRUM KOMMUNE Prosjekterings- og anleggskontoret			DREIESONDERING	
Sted <i>Hurup</i>				
Pel.			Dato <i>6/5-86</i>	Sign. <i>Ju</i>
Hull <i>165</i>			Terrengkote	
Dybde m	Last kg	Ant. halve omdr.	Anmerkninger	
0				
0.5			<i>fjærfelt</i>	
1.0	100	24	<i>leire</i>	
1.5	"	25	<i>—</i>	
2.0	"	29	<i>—</i>	
2.5	"	8	<i>—</i>	
3.0	"	11	<i>—</i>	
3.5	"	11	<i>—</i>	
4.0	"	18	<i>—</i>	
4.5	"	12	<i>—</i>	
5.0	"	12	<i>—</i>	
5.5	"	17	<i>—</i>	
6.0	"	16	<i>—</i>	
6.5	"	9	<i>—</i>	
7.0	"	0	<i>—</i>	
7.5	"	31	<i>regnes med og leir</i>	
7.5	x		<i>Omsett</i>	
30			<i>Tjell.</i>	

H. Langseth

BÆRUM KOMMUNE Prosjekterings- og anleggskontoret			DREIESONDERING	
Sted <i>Smiker</i>				
Pel.			Dato <i>6/5-86</i>	Sign. <i>[Signature]</i>
Hull <i>182.</i>			Terrengkote	
Dybde m	Last kg	Ant. halve omdr.	Anmerkninger	
0			<i>Juniper</i> <i>sh. av pine</i> <i>leide</i> <i>—</i> <i>—</i> <i>—</i> <i>—</i> <i>—</i>	
0.5				
1.0	100	37		
1.5	4	38		
2.0	4	37		
2.5	4	14		
3.0	4	11		
3.5	4	0		
4.5	75	0		
5.0	100	28		
5.2	x			
20				
30				

[Signature]

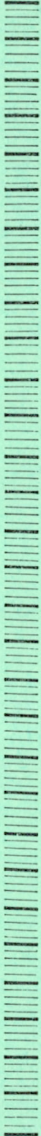
BÆRUM KOMMUNE			DREIESONDERING		
Prosjekterings- og anleggskontoret					
Sted <i>Haukev</i>					
Pel.			Dato <i>5/5-86</i>		Sign. <i>JW</i>
Hull <i>203</i>			Terrengkote		
Dybde m	Last kg	Ant. halve omdr.	Anmerkninger		
0			<i>Skum og limer og fuktet fyll</i>		
1.9 x					
10					
20					
30			<i>de Lom...</i>		

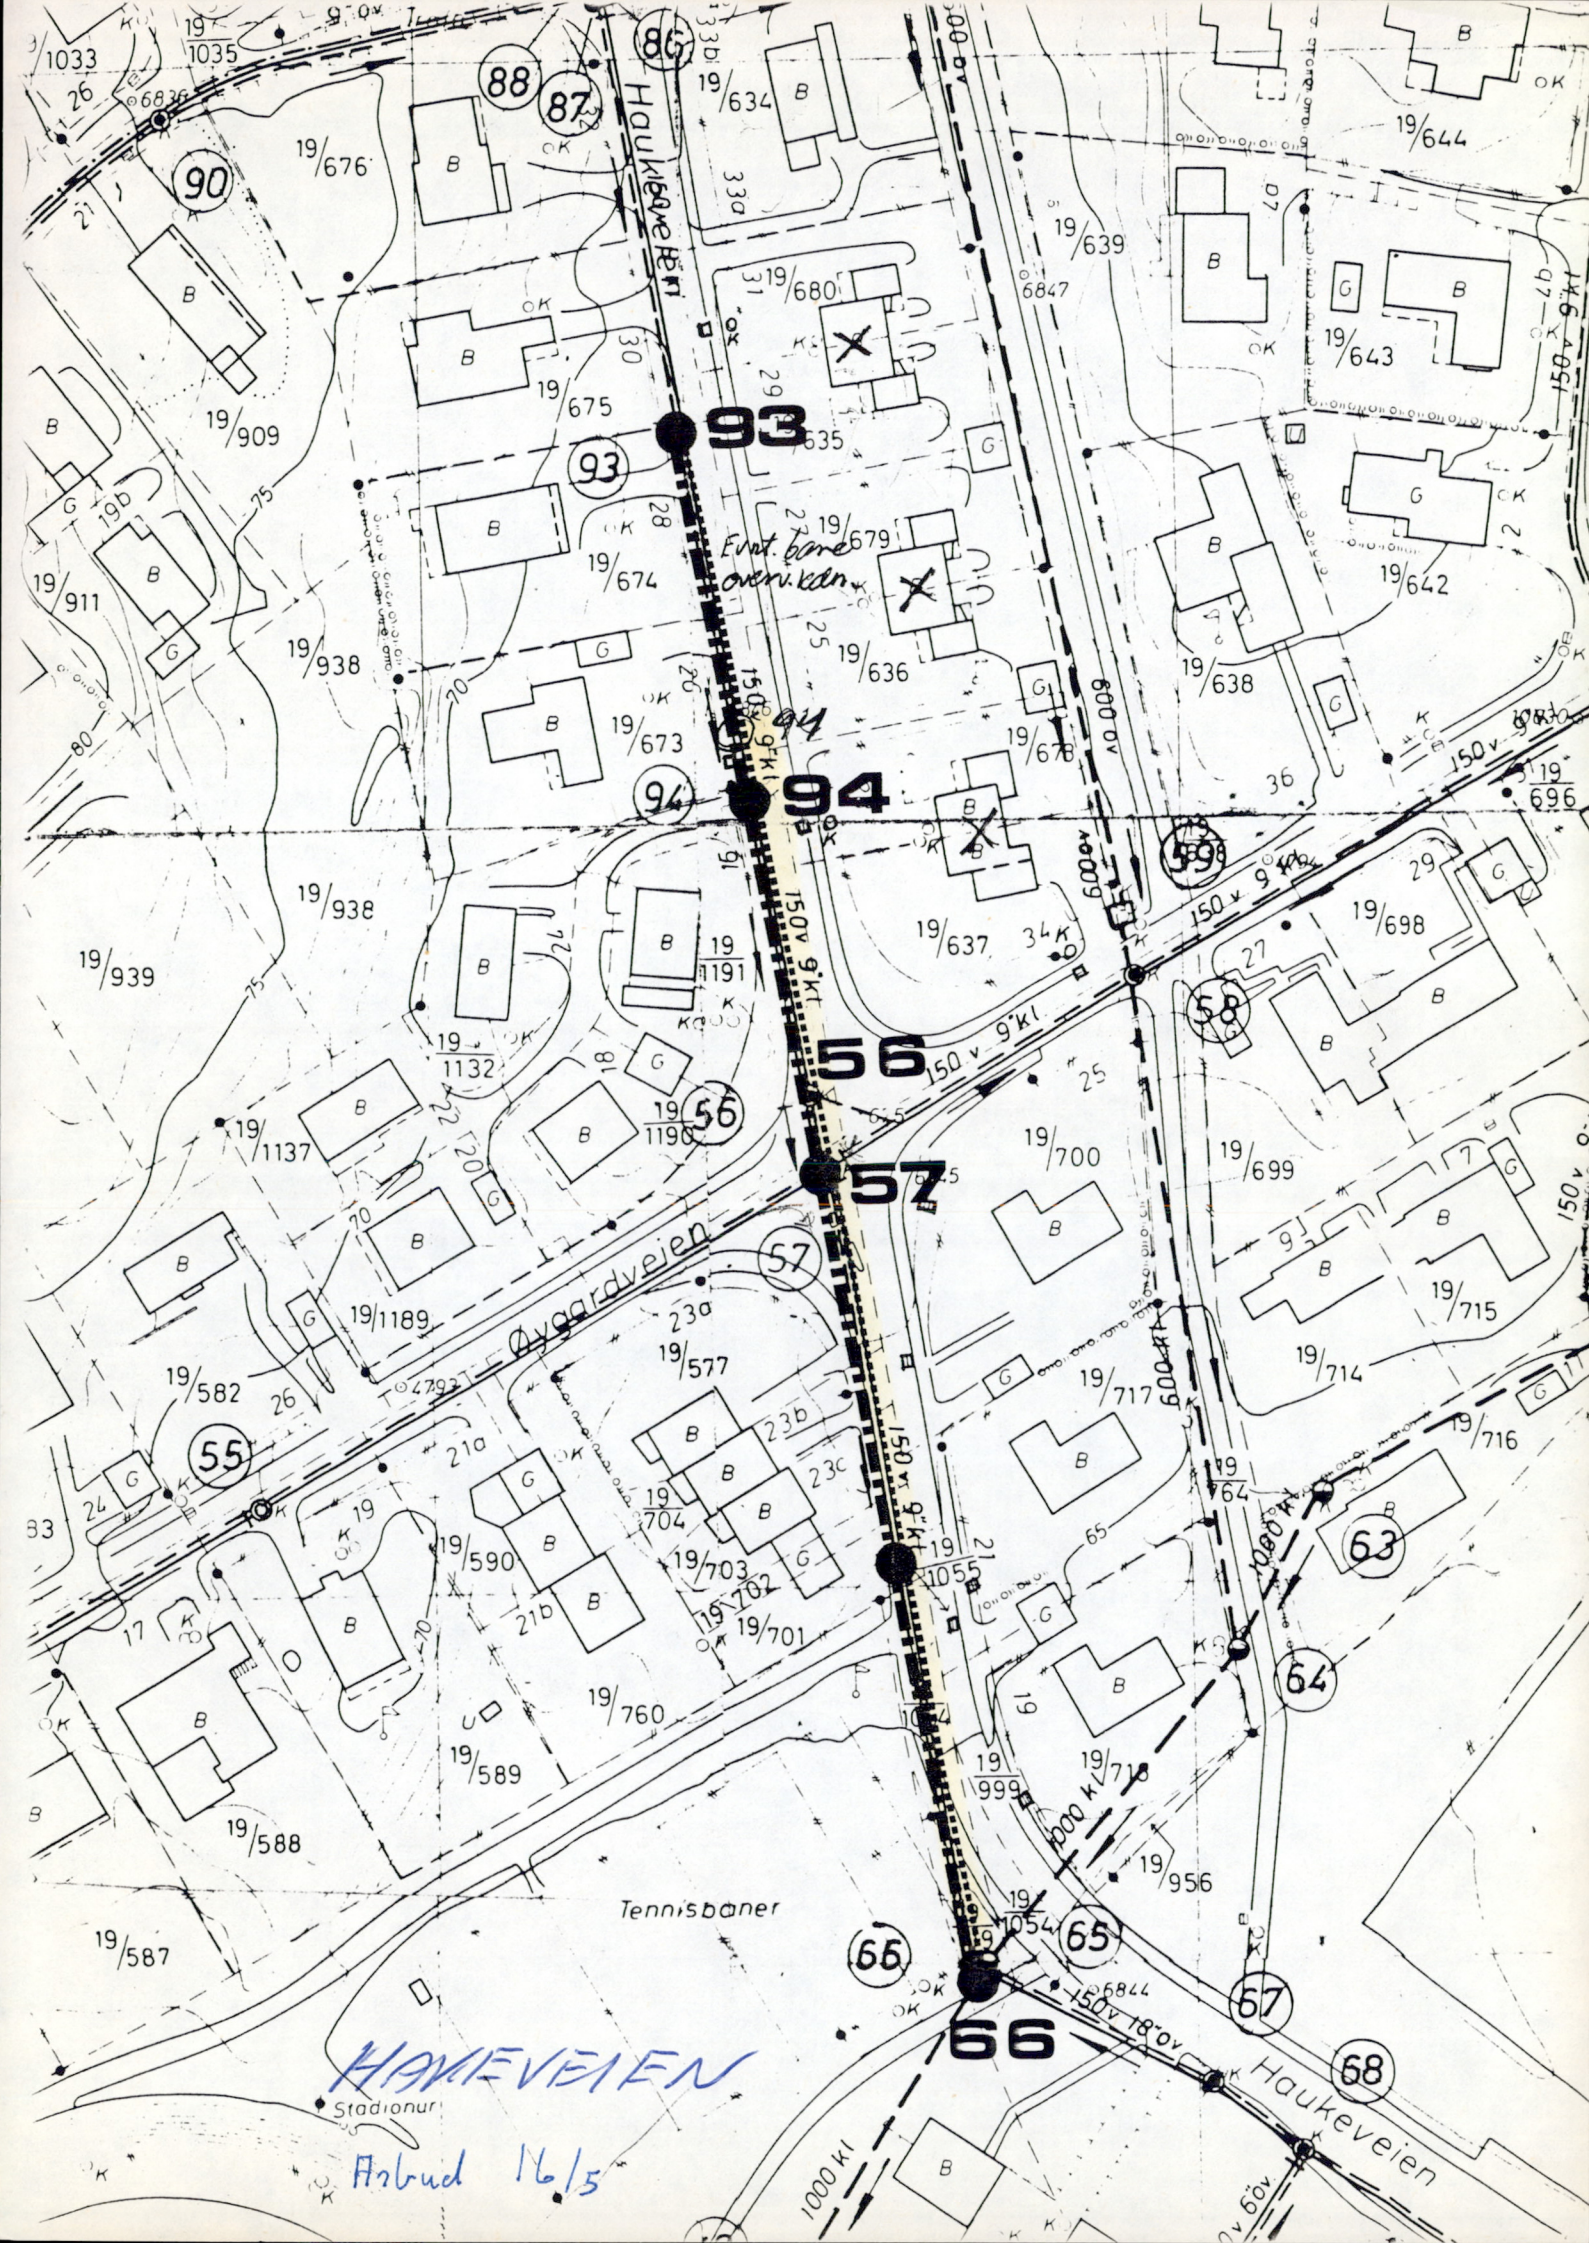
BÆRUM KOMMUNE Prosjekterings- og anleggskontoret			DREIESONDERING	
Sted <i>Hauken</i>				
Pel.			Dato <i>5/5-86</i>	Sign. <i>[Signature]</i>
Hull <i>40.220</i>			Terrengkote	
Dybde m	Last kg	Ant. halve omdr.	Anmerkninger	
0 <i>24</i> x			<i>Stem og Hæd Lure og Børn tatt Bill</i>	
10				
20				
30				

H. Løyseth

Oskar Randsborg A.s, Oslo. Skj. 70951

BÆRUM KOMMUNE		DREIESONDERING	
Prosjekterings- og anleggskontoret			
Sted <i>Hauken</i>			
Pel.		Dato <i>5/5-86</i>	Sign. <i>JW</i>
Hull <i>250</i>		Terrengkote	
Dybde m	Last kg	Ant. halve omdr.	Anmerkninger
<i>0.5 x</i>			<i>Samtatt Jell</i>
			<i>H. Lundin</i>

BÆRUM KOMMUNE Prosjekterings- og anleggskontoret			DREIESONDERING	
Sted <i>Hovik</i>				
Pel.			Dato <i>5/5-86</i>	Sign. <i>JW</i>
Hull <i>4260</i>			Terrengkote	
Dybde m	Last kg	Ant. halve omdr.	Anmerkninger	
0			<i>Utgår på grunn av Kobler.</i>	
10				
20				
30				



93

94

56

57

66

Haukeveien

Stadionur

Anbud 16/5

Tennisbaner

Haukeveien



DREIESONDERING TIL FJELL. Fvnt. 4-5m dybde			
C		B	
A		REV. REVIDERENGEN GJELDER	
556.5		TEGNET 22.04.86. CBN	
PROSJEKT		GODKJENT	
HAUKEVEIEN		MALESTOKK 1:1000	
TITTEL		ERSTATNING FOR ERSTATTET AV	
BOREPLAN		TEGNING NR 01	
BÆRUM KOMMUNE UTBYGGINGSETATEN			
KOMMUNALTEKNIKK			
POSTBOKS 593, 1301 SANDVIKA			
TELEFON: 59 90 50			