


TOTALSONDERING ①


 LØVLÉN GEORÅD Geoteknisk - Prosjektadministrasjon Narmøvegen 121 Postboks 3022 2318 Hamar Telefon: 95 45 50 00 E-post: post@georad.no	Tiltakshaver		Gnr/bnr.	Bilag
	Statsbygg		7087/2	2
	Oppdragsgiver		Prosjekt nr.	Tegn. nr.
	Statsbygg		09-152	102
11718 Norsk Bergmuseum Tegningsstiftelse Terrengeprofil A m/boreresultater	Prosjekt		Dato	Revisjon
	11718 Norsk Bergmuseum		20.08.09	-
	Tegningsstiftelse		Tegn/Konfr.	Målestokk
	Terrengeprofil A m/boreresultater		AAL/	1:200

Nedkopiert
for pdf.

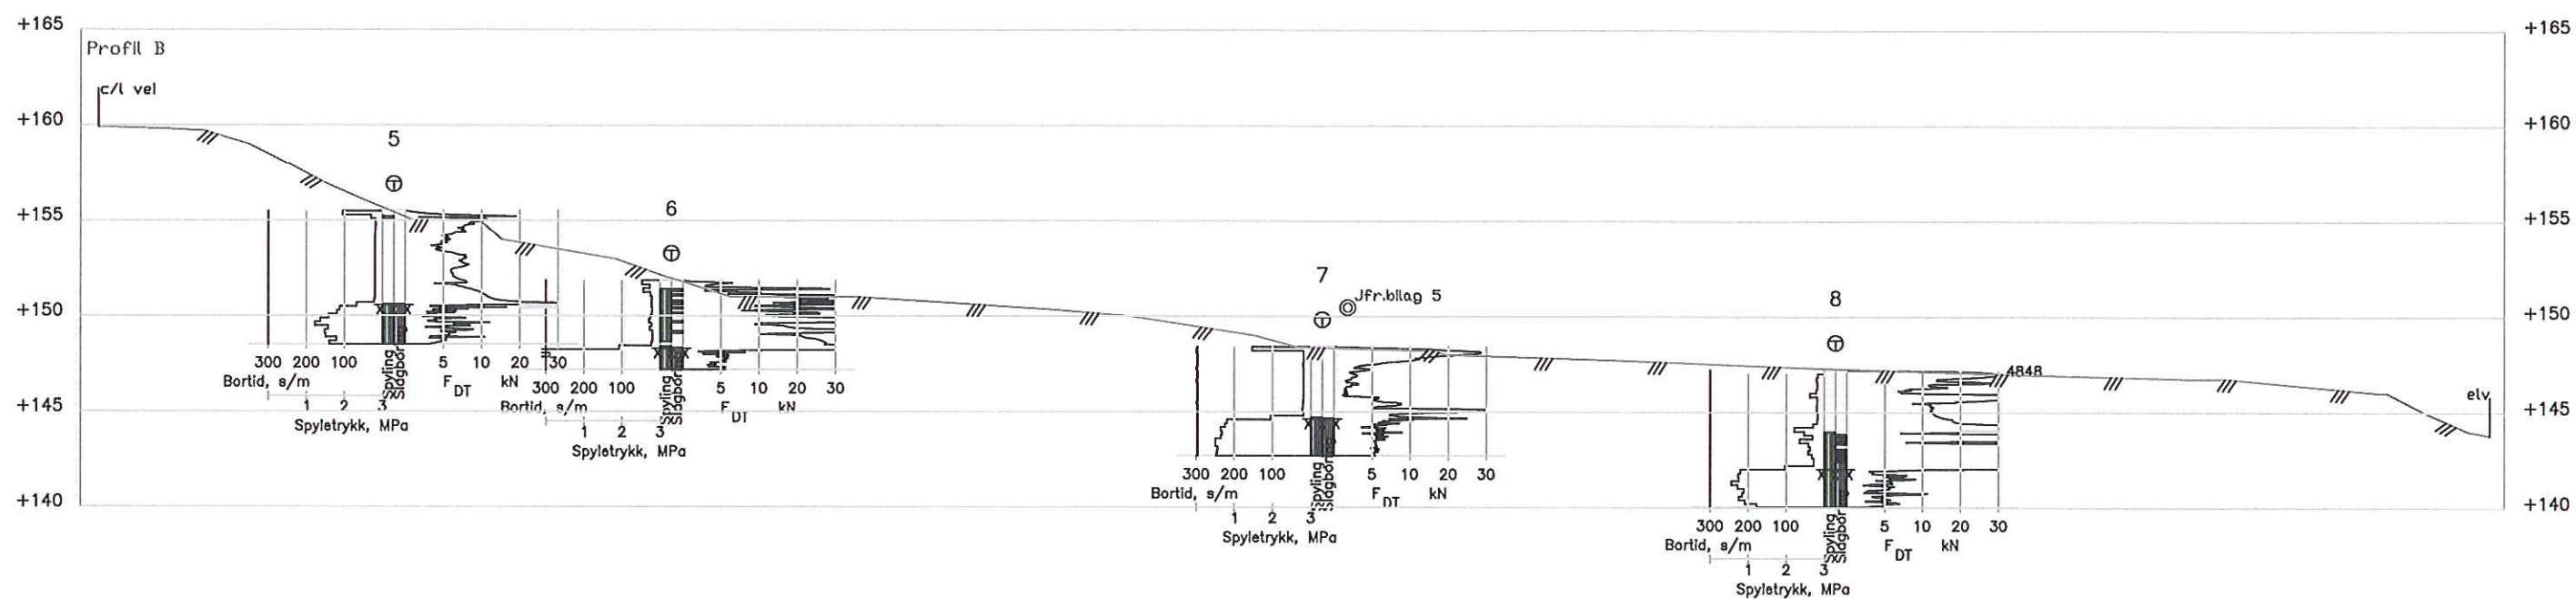


TOTALSENDERING ⊕

PRØVESERIE ⊙

 LØVLIN GEORÅD Geoteknikk - Prosjektadministrasjon Narmovægen 151 Postboks 3022 2318 Hamar Telefon 95 48 50 00 E-post: post@georad.no	Tiltakshaver	Gnr/bnr.	Bilag
	Statsbygg	7087/2	3
	Oppdragsgiver	Prosjekt.nr.	Tegn.nr.
	Statsbygg	09-152	103
	Prosjekt	Dato	Revisjon
11718 Norsk Bergmuseum		20.08.09	-
Tegningstittel		Tegn/Kontr.	Målestokk
Terrengprofil B m/boreresultater		AAL/	1:200

Nedkopiert
for pdf.

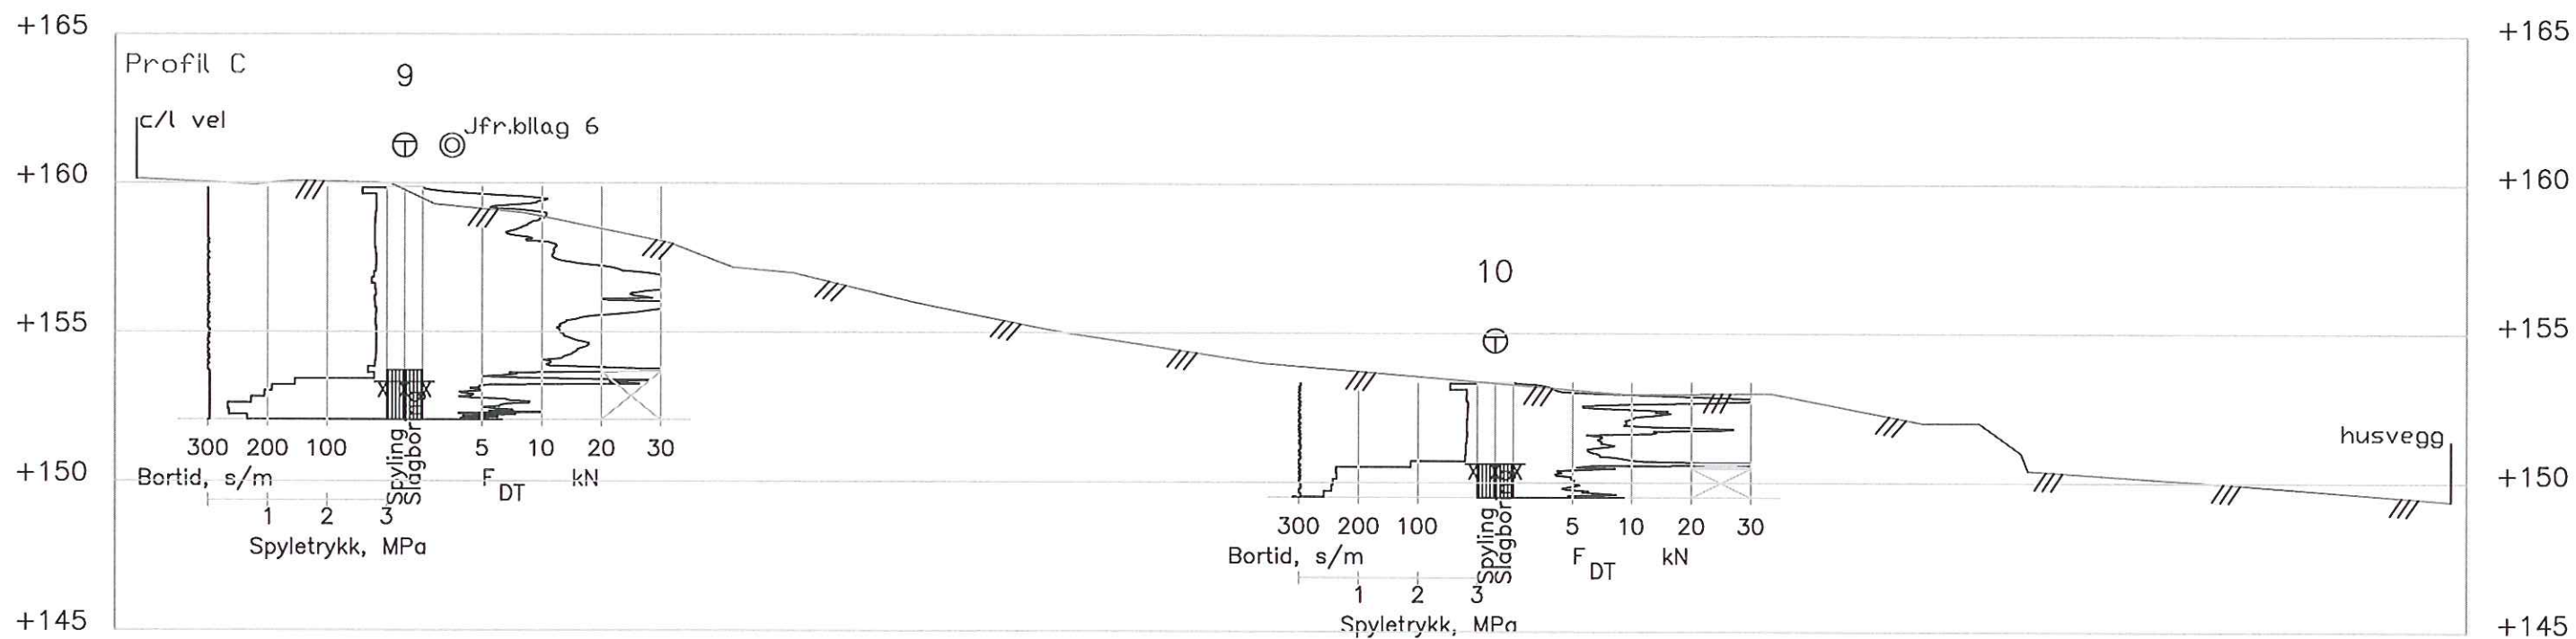

TOTALSONDERING



PRØVESERIE



Narmovegen 191
Postboks 3022
2318 Hamar
Telefon: 95 48 50 00
E-post: post@georaad.no

Tiltakshaver	Gnr/bnr.	Bilag
Statsbygg	7087/2	4
Oppdragsgiver	Prosjekt.nr.	Tegn.nr.
Statsbygg	09-152	104
Prosjekt	Dato	Revisjon
11718 Norsk Bergmuseum	20.08.09	-
Tegningstittel	Tegn/Kontr.	Målestokk
Terrengprofil C m/boreresultater	AAL/	1:200

Nedkopiert
for pdf.