

R 623 LEDNINGSTRACE LAURITZ JENSSENS GT

1. INNLEDNING

Etter oppdrag fra Vann- og avløpsseksjonen v/seksjonsleder Nordmark er det utført noen enkle sonderinger i Lauritz Jenssens gt i forbindelse med planlagt ledningstrace, en strekning på ca 60 m.

2. MARKARBEID

Arbeidet i marken er utført 22.2.83 under ledelse av boreformann J. Vårum.

Det er boret med slagsonderingsutstyr i tilsammen 6 punkter i 10 m avstand ned til antatt fjell.

Plasseringen av boringene er vist på situasjonskartet, bilag 1, hvor også dybde til antatt fjell er påskrevet.

3. VURDERING


Dybden til fjell varierer fra 0,4 til 1,4 m.

Fjellet virker lite forvitret, så en må gjøre regning med fjellsprenging langs hele traceen.

Plankontoret
Geoteknisk seksjon

Leif I. Finborud
Leif I. Finborud

Sigmund Kaasbøll
Sigmund Kaasbøll

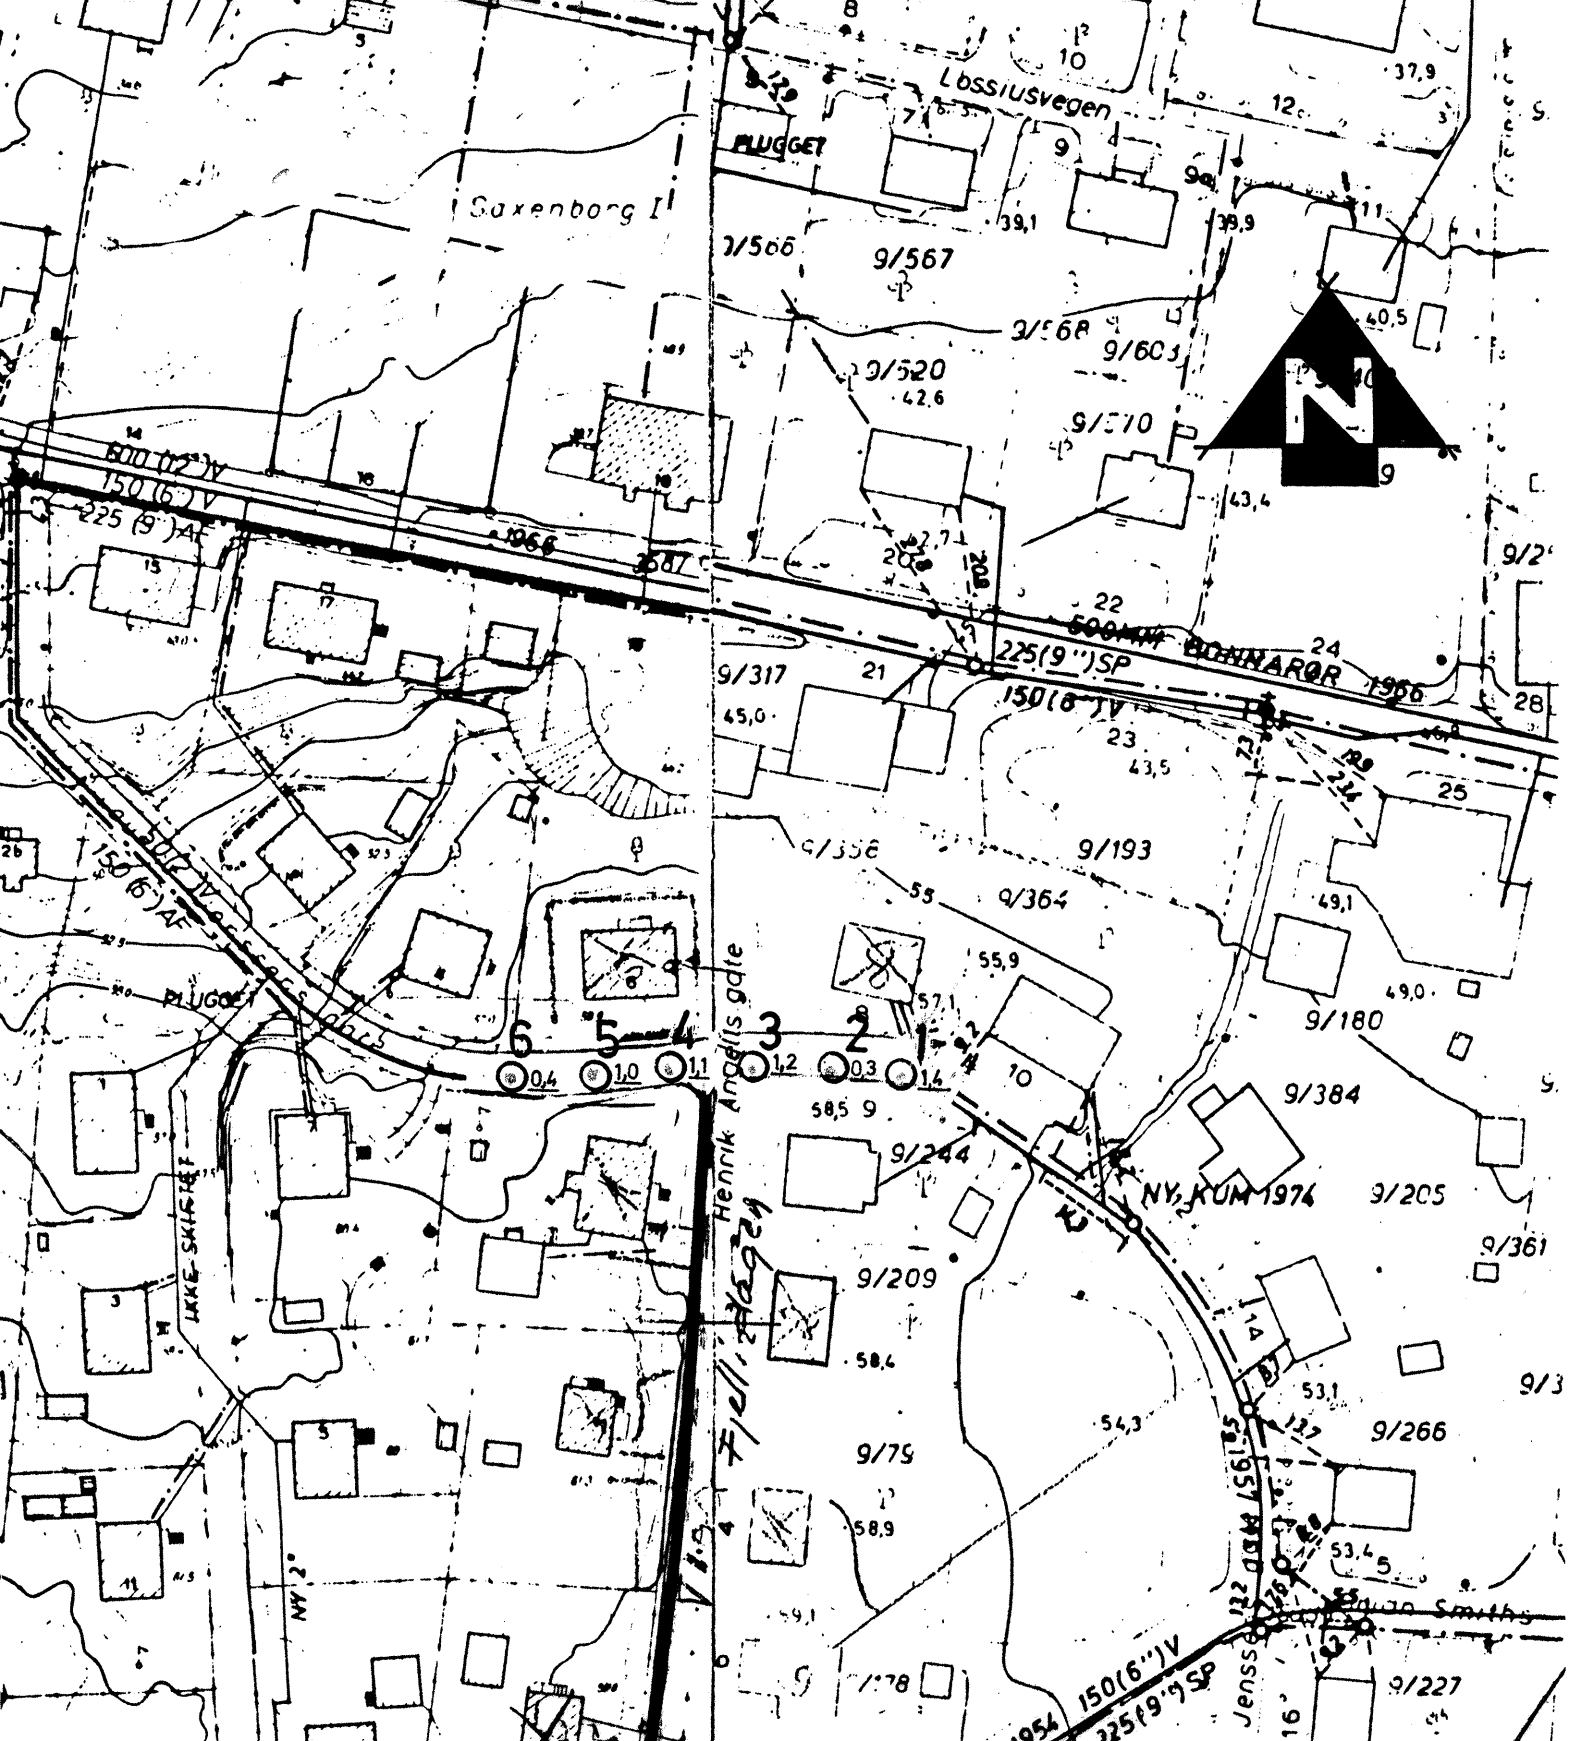

**LEDNINGSTRACE
LAURITS JENSENS GT.
SITUASJONSKART**

○_{1.0} Slagsondring til fjell

**TRONDHEIM KOMMUNE
GEOTEKNISK SEKSJON**

MALESTOKK:

1:1000

TEGN. AV:

K. T.

DATO:

24. 2. 83

KONTR.:

RAPP. NR.:

623

BILAG:

1