

Trondheim, 12.11.76.

R 439 STRINDVEGEN

Ledningstracé.

Etter oppdrag fra Plankontoret v/Løfshus er det utført fjellsonderinger for ledninger i Strindvegen. Boringene er utført langs vestre vegkant, fra krysset ved Blussuvoldbakken og ca. 120 m sørover.

1. Markarbeid.

Arbeidet i marken er utført 11.10-76 under ledelse av boreformann Dyr Dahl. Det er utført 10 slagboringer med største boredybde 3 m.

Plasseringen av borpunktene er vist på situasjonskartet, bilag 1. Resultatene er fremstilt i lengdeprofilen, bilag 2.

2. Boreresultater.


Fjell er påtruffet på søndre del av strekningen (boring 1,2,3,5) i dybde 1,7 - 2,5 m. Ved de øvrige punkter er fjell ikke påtruffet ved boring til 3 m under gatenivå.

Det er ikke tatt opp prøver av løsmassene, men det ventes ikke stabilitetsproblemer ved graving til aktuell grøftedybde, ca. 2 m.

Plankontoret
Geoteknisk seksjon


Øystein Røe


Sigmund Kaasbøll

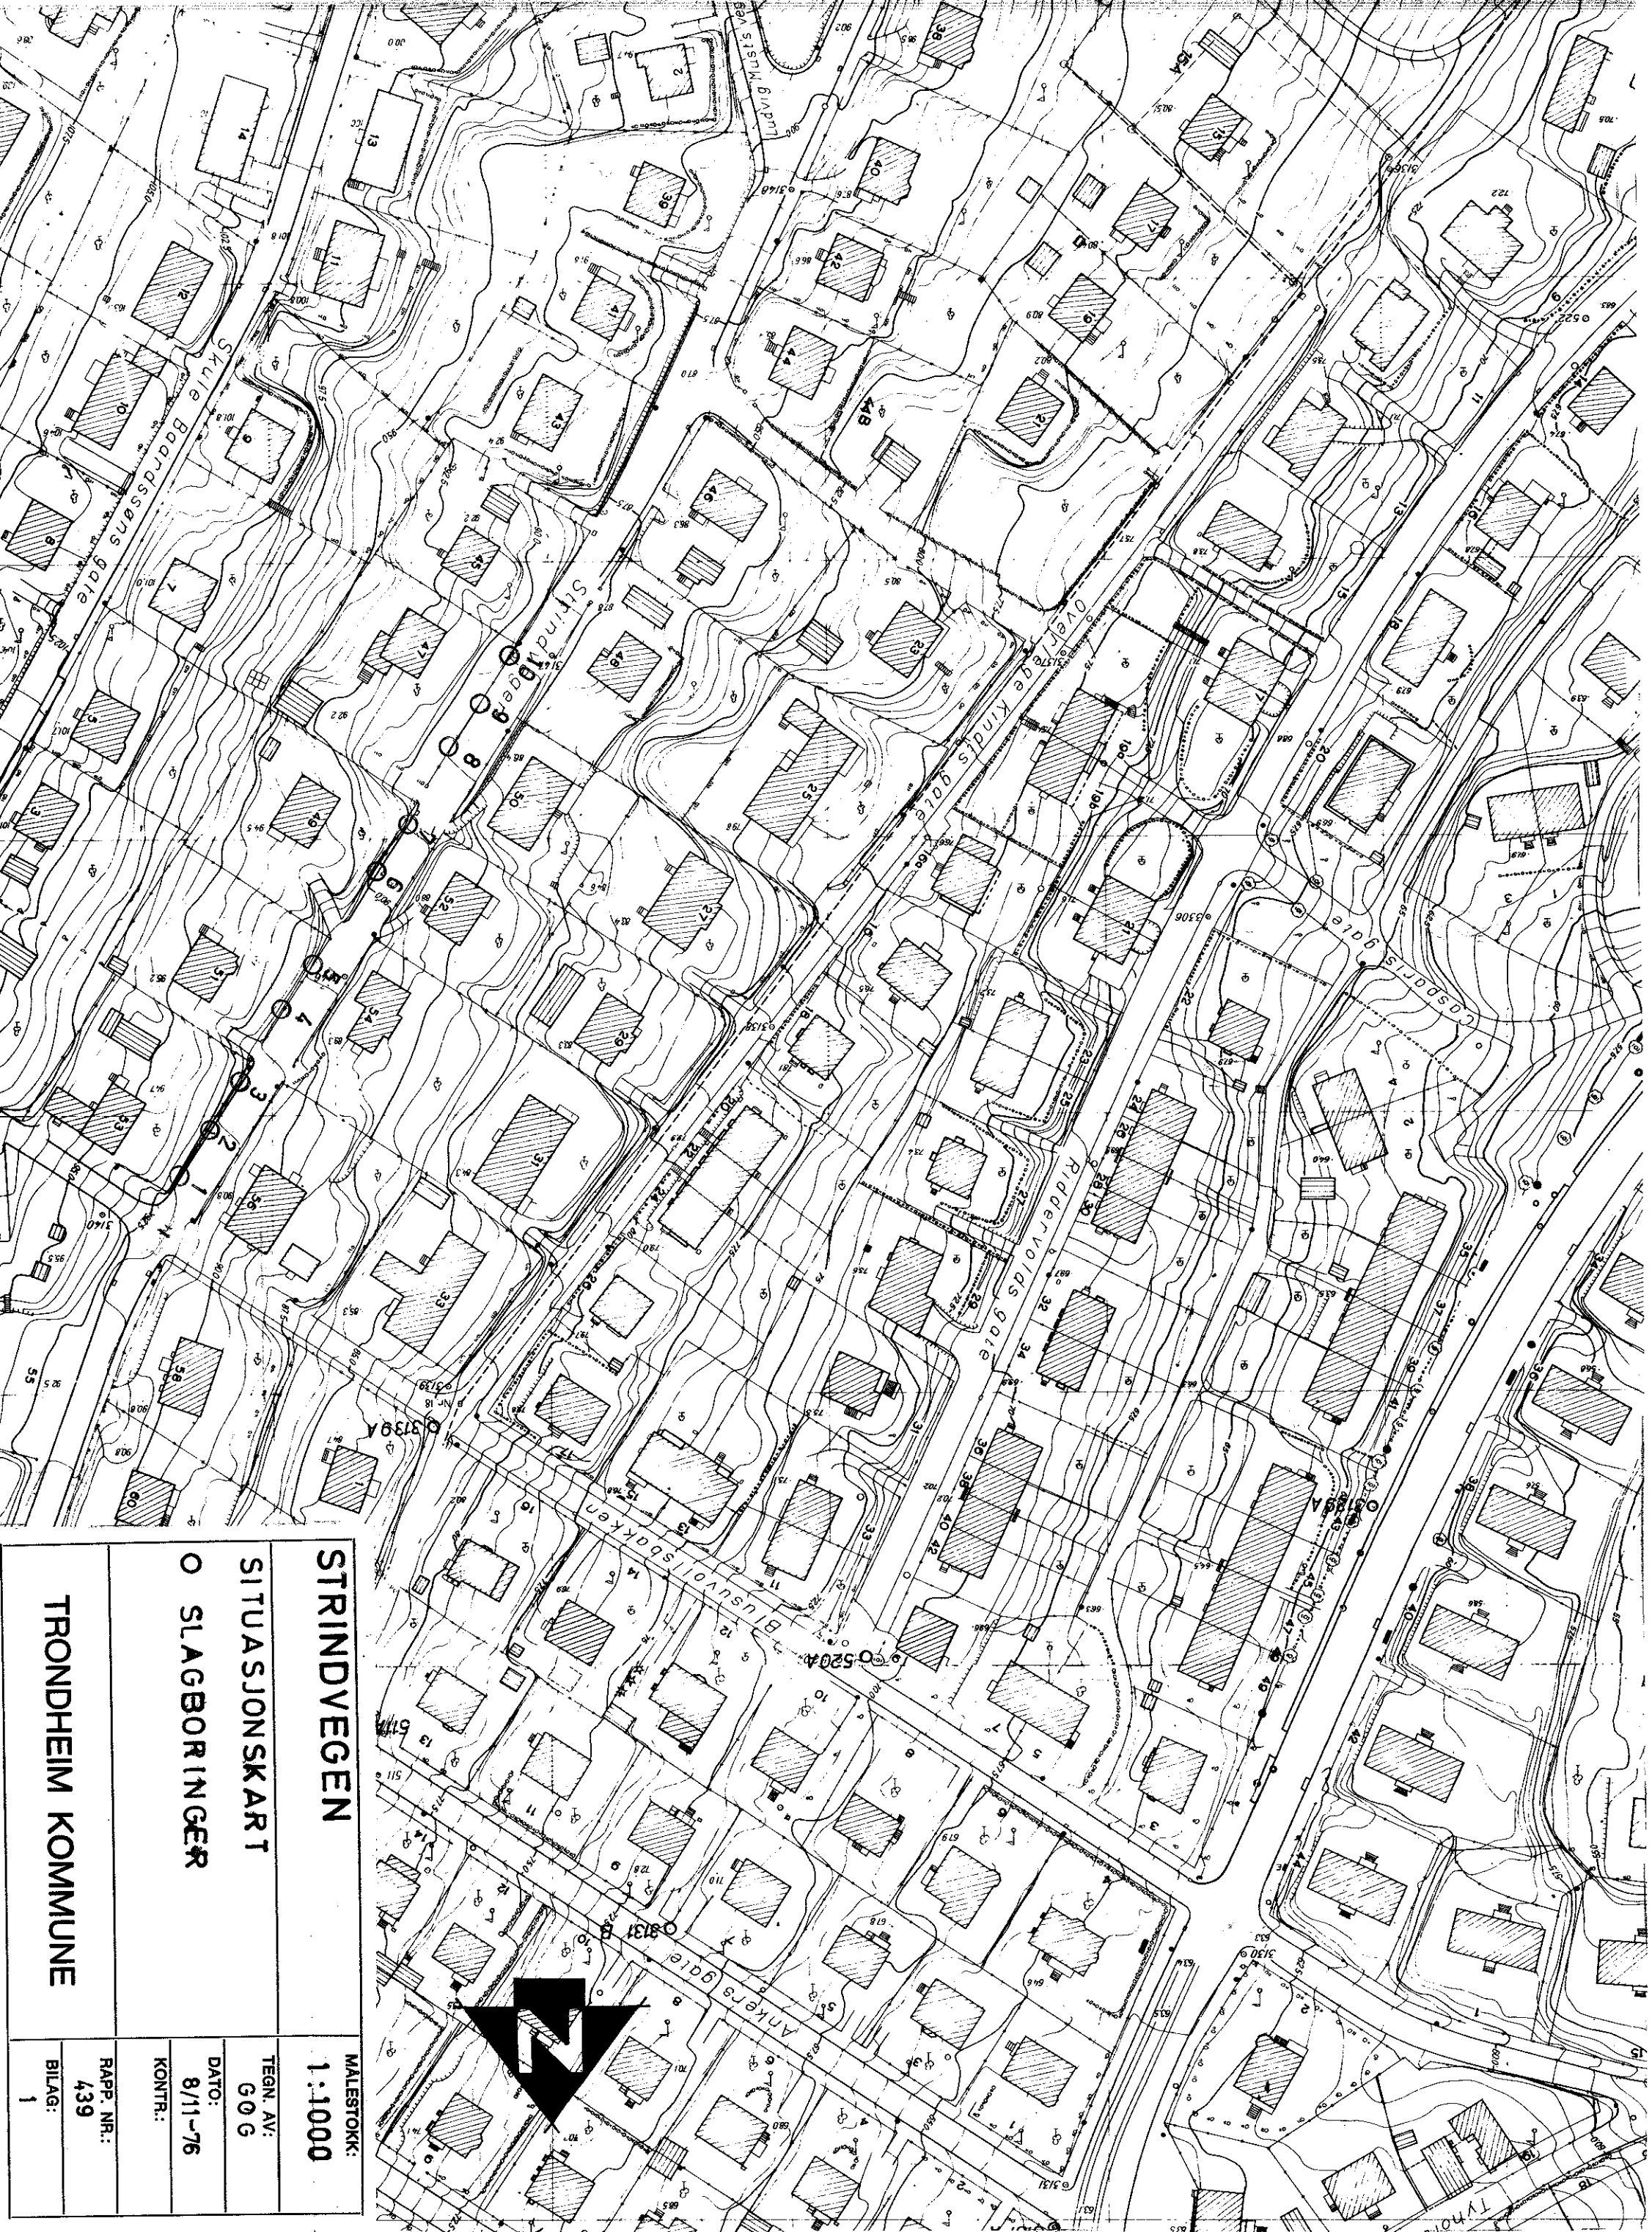

STRINDVEGEN

SITUASJONSKART

○ SLAGBORINGER

TRONDHEIM KOMMUNE

MALESTOKK:
1:1000


TEGN. AV:
GOG

DATO:
8/11-76

KONTR.:

RAPP. NR.:
439

BILAG:
1

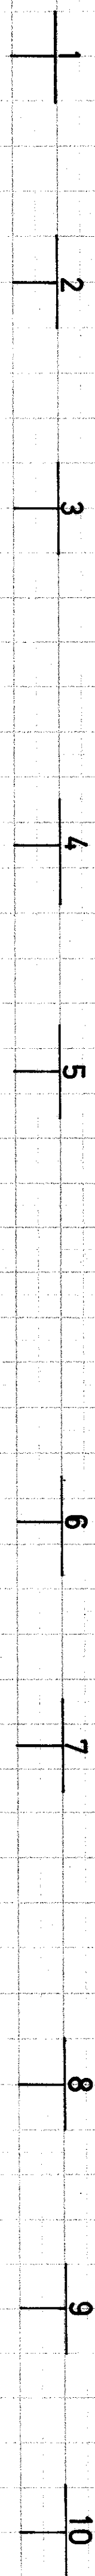

KOTE

95

90

85

ANT.FJELL

ANT.FJELL

ANT.FJELL

AVSL.

ANT.FJELL

AVSL.

AVSL.

AVSL.

AVSL.

AVSL.

STRINDVEGEN		MALESTOKK:
AVLØPLEDNING		1 : 200
SLAGBORINGER		TEGN. AV:
		G.O.G.
TRONDHEIM KOMMUNE		DATO:
		8/11-76
		KONTR.:
		RAPP. NR.:
		439
		BILAG:
		2