


Fkt. nr.	Aksekryst	X	Y	Z	Bordybde	Ant. kote fjell	Kommentarer borleder
1	IID	156980,353	38167,180	76,596	3,2	73,4	
2	IID	156971,959	38195,983	73,869	9,3	64,6	
3	IC	156940,723	38124,408	75,399	5,2	70,2	
4	IC	156932,388	38153,137	76,036	11,3	64,7	
5	IIC	156924,036	38182,005	76,379	18,2	58,2	
6	IVC	156915,619	38210,762	73,160	18,7		Ikke fjell
7	IB	156892,843	38110,347	80,170	14,1	66,1	
8	IIB	156884,445	38139,258	79,640	20,5	59,1	
9	IIIB	156875,969	38168,040	76,876	26,3	50,6	Skråfjell d=25.7m ?
10	IVB	156867,584	38196,810	73,104	26,0	47,1	

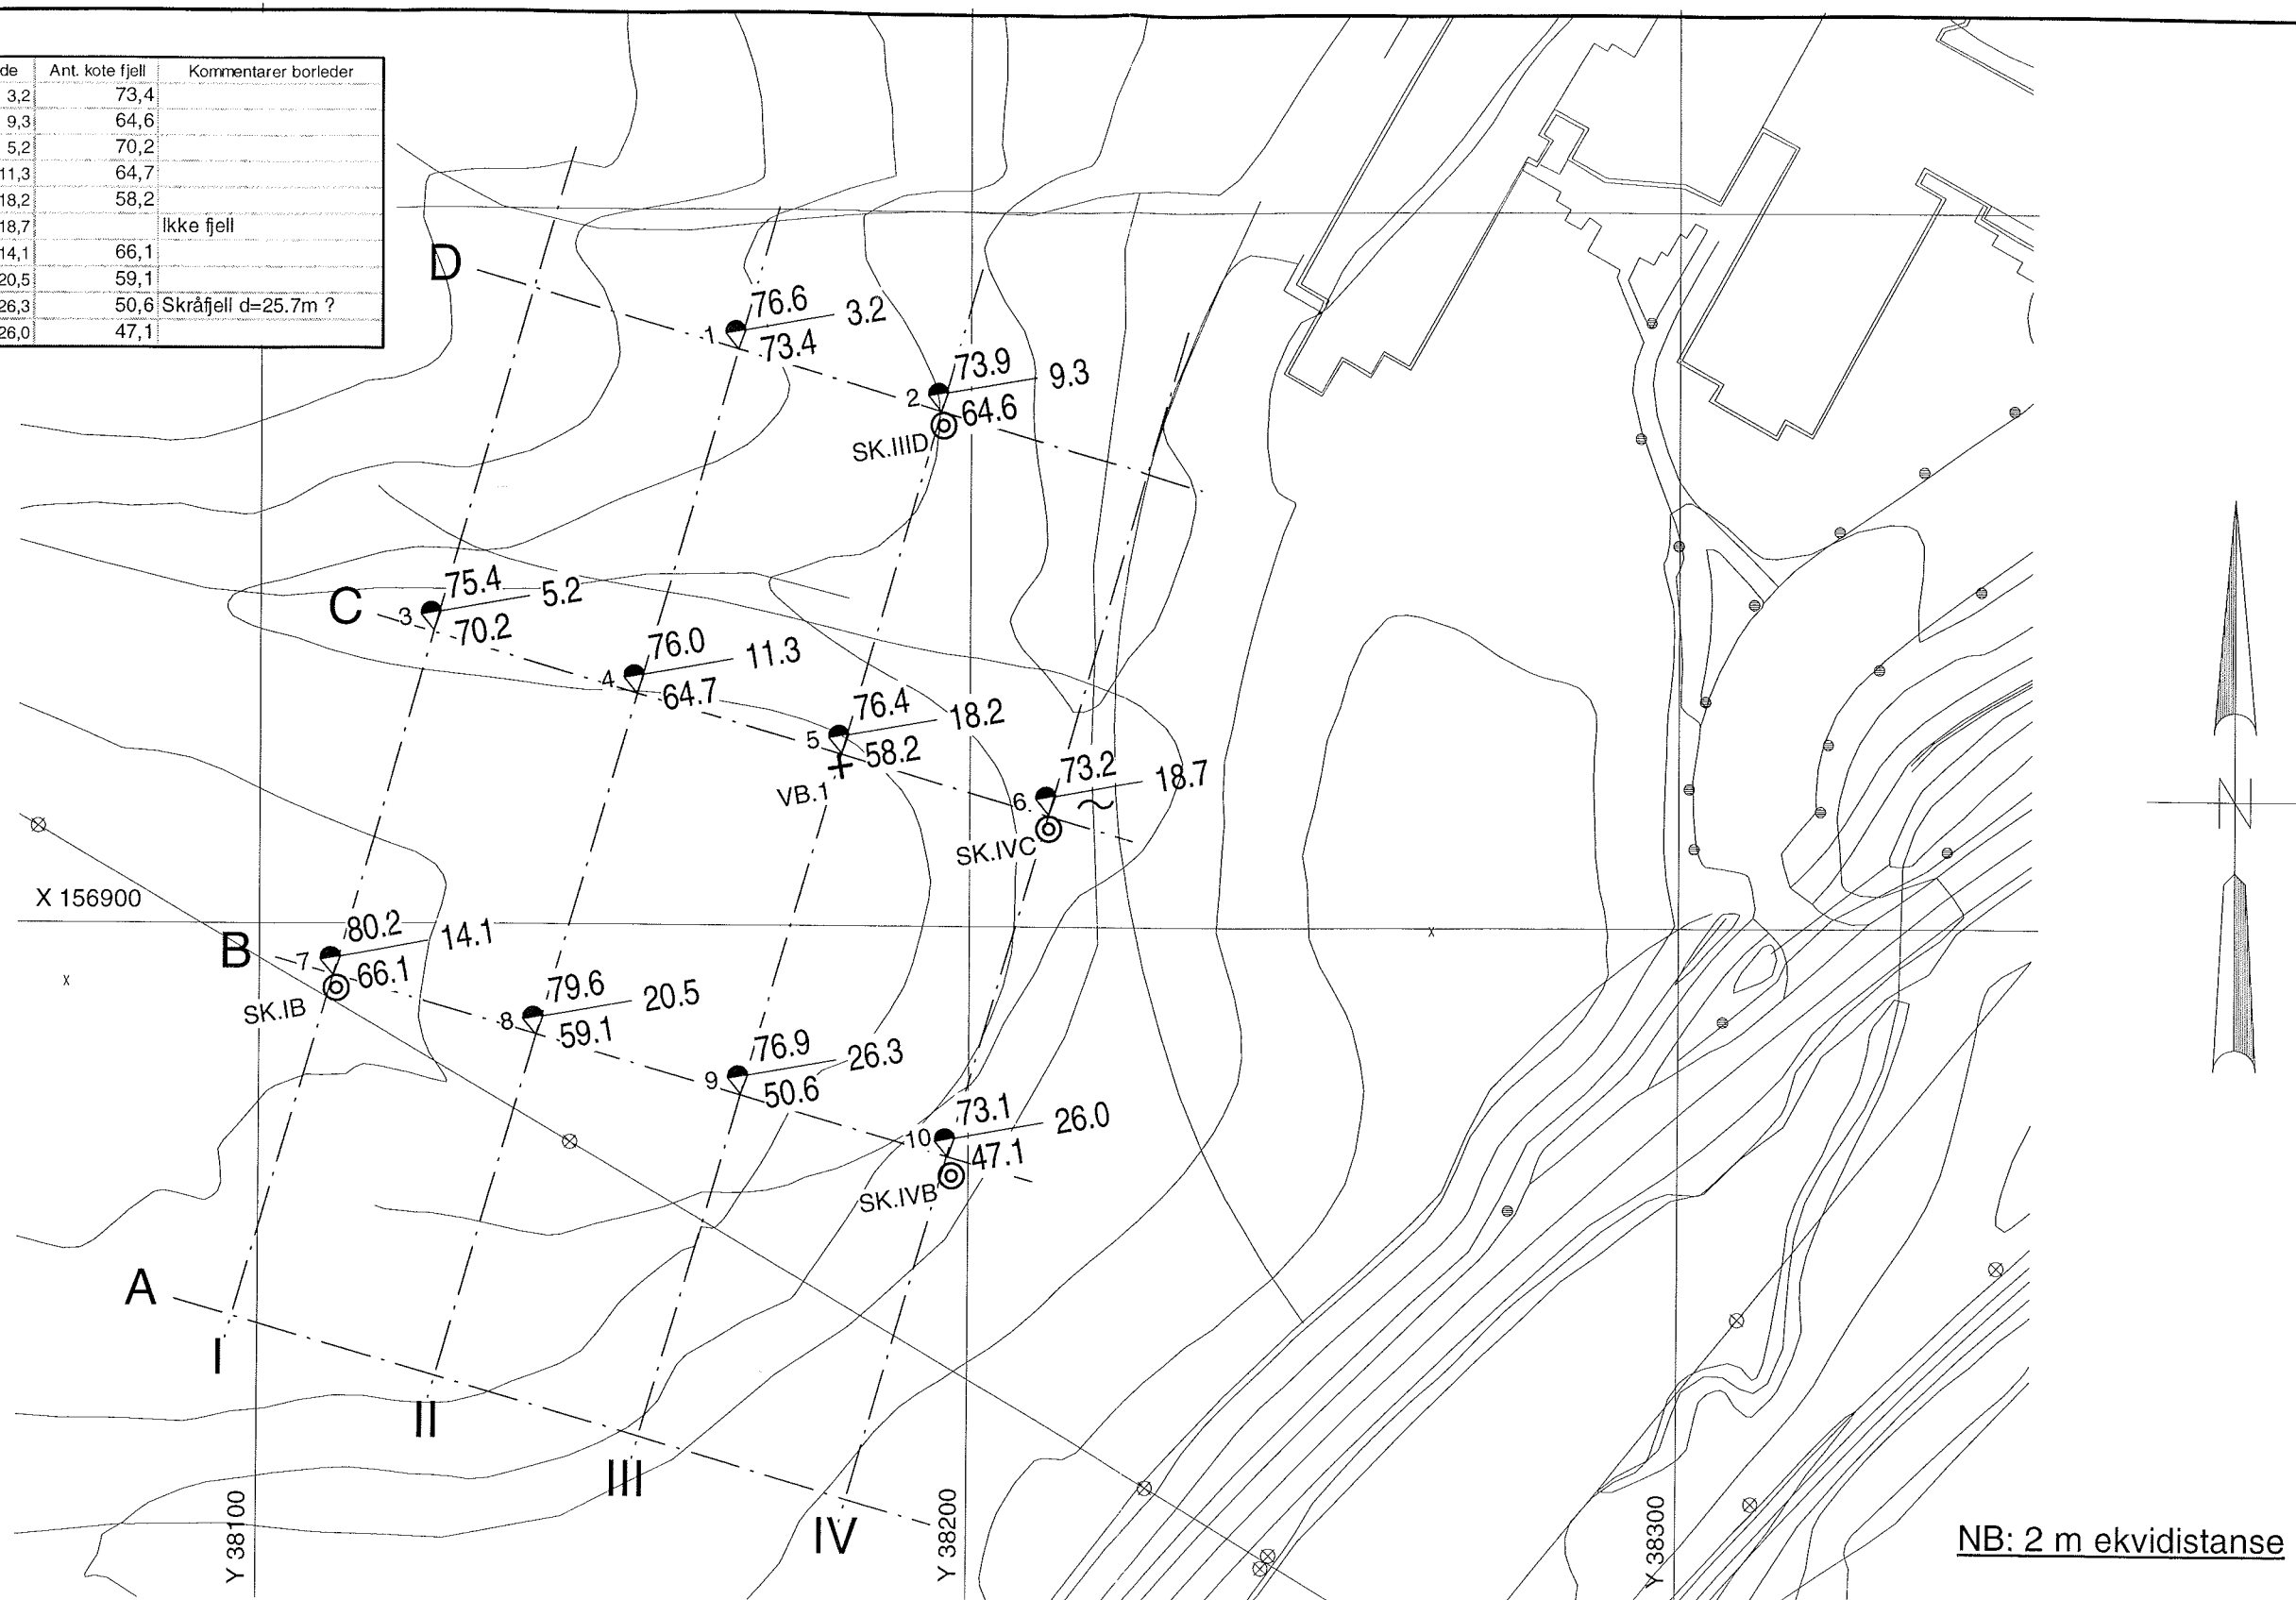

NB: 2 m ekvidistanse

- DREISONDERING
- ENKEL SONDERING
- ▽ TRYKKSONDERING
- ✱ FJELLKONTROLLBORING
- ⊙ PRØVESERIE
- PRØVEGROP
- ⬇ TRYKKDREIESONDERING
- ⊙ KJERNEBORING
- ⊕ TOTALSONDERING
- + VINGEBORING
- ⊖ PORETRYKKMÅLING
- ⊖ GRUNNVANNSMÅLING

BORHULL NR. TERRENG (BUNN) KOTE
ANTATT FJELLKOTE BORET DYBDE + (BORET I FJELL)

BORBOK NR. 15401, 15414 LAB.BOK NR.1891

KARTGRUNNLAG: Kommunalt digitalt kart m. 2 m ekv.dist.

UTGANGSPUNKT FOR NIVELLEMENT: Ref. vedlegg 1, Geotec AS

Oppdragsgiver:	Notoby	Tegn. K.E. Wolden
Sted:	Idrettsanlegg ved HIT Bø kommune	Saksb. K.E. Wolden
Tegning:	Utstukket borpunkt 30.08.2001	Sign.
	GEOTEK AS	Dato 30.08.2001
	Rønningveien 45, 3925 Porsgrunn,	M = 1:1000
	Tlf: 35 54 84 10, Fax 35 54 84 11	Ekvidistanse = 1 m
		Arkiv nr. 02300701440WVG0144-01.dwg
		Tegn. nr. 0144-01
		Rev.

Rev.	Beskrivelse	Dato	Tegn.	Kontr.	Godkj.
	BORPLAN	Originalformat	A3	Fag	Geoteknikk
	10048 HIT- Bø, Idrettsanlegg	Tegningens filnavn			
	STATSBYGG	Målestokk	1:1000		
	NOTEBY AS	Konstr./tegnet	aos	Kontrollert	Godkjent
	Alexander Kiellandsgt. 24, 3716 Skien	Dato	01.10.2001		
	Tel.: 35523115 - Fax.: 35527120	Oppdragsnr.	700244		
		Tegningsnr.	1		
		Rev.			