



PROFIL P170

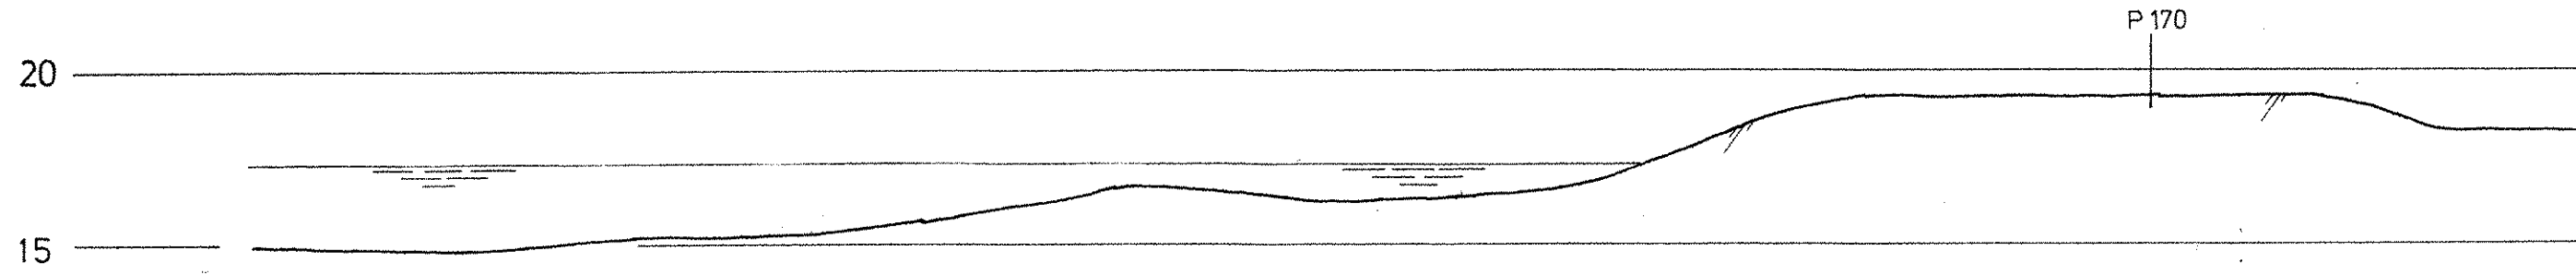

PROFIL P180

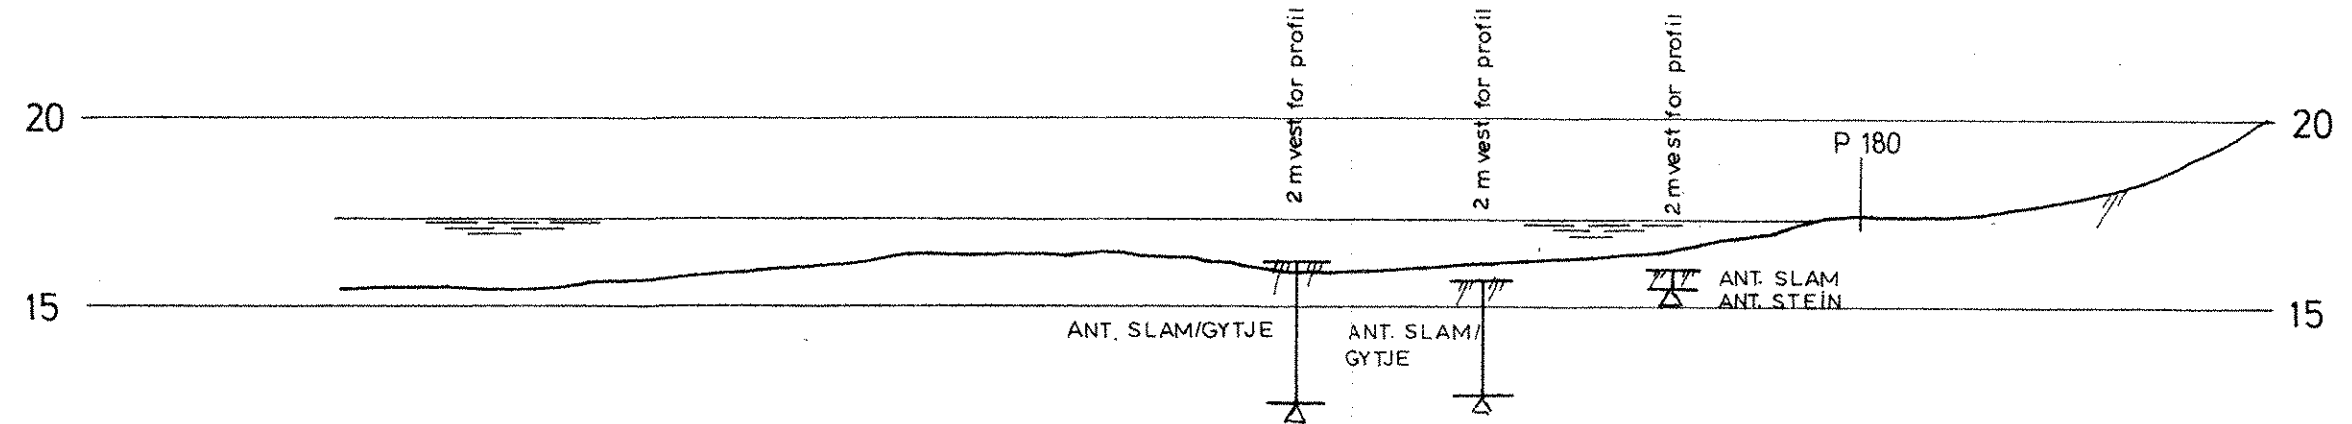

REV.	REVISJONEN GJELDER	SIGN.	DATO
	PROFIL P170 OG P180	MALESTOKK	TEGNET
	SBED	1:200	KONTR.
	BERGEN POSTTERMINAL		DATO
	JERNBANESPOR	ERST. FOR.	22.10.86
	OPPDRA. NR.	TEGN. NR.	REV.
	12183	136	

