


PROFIL P 30

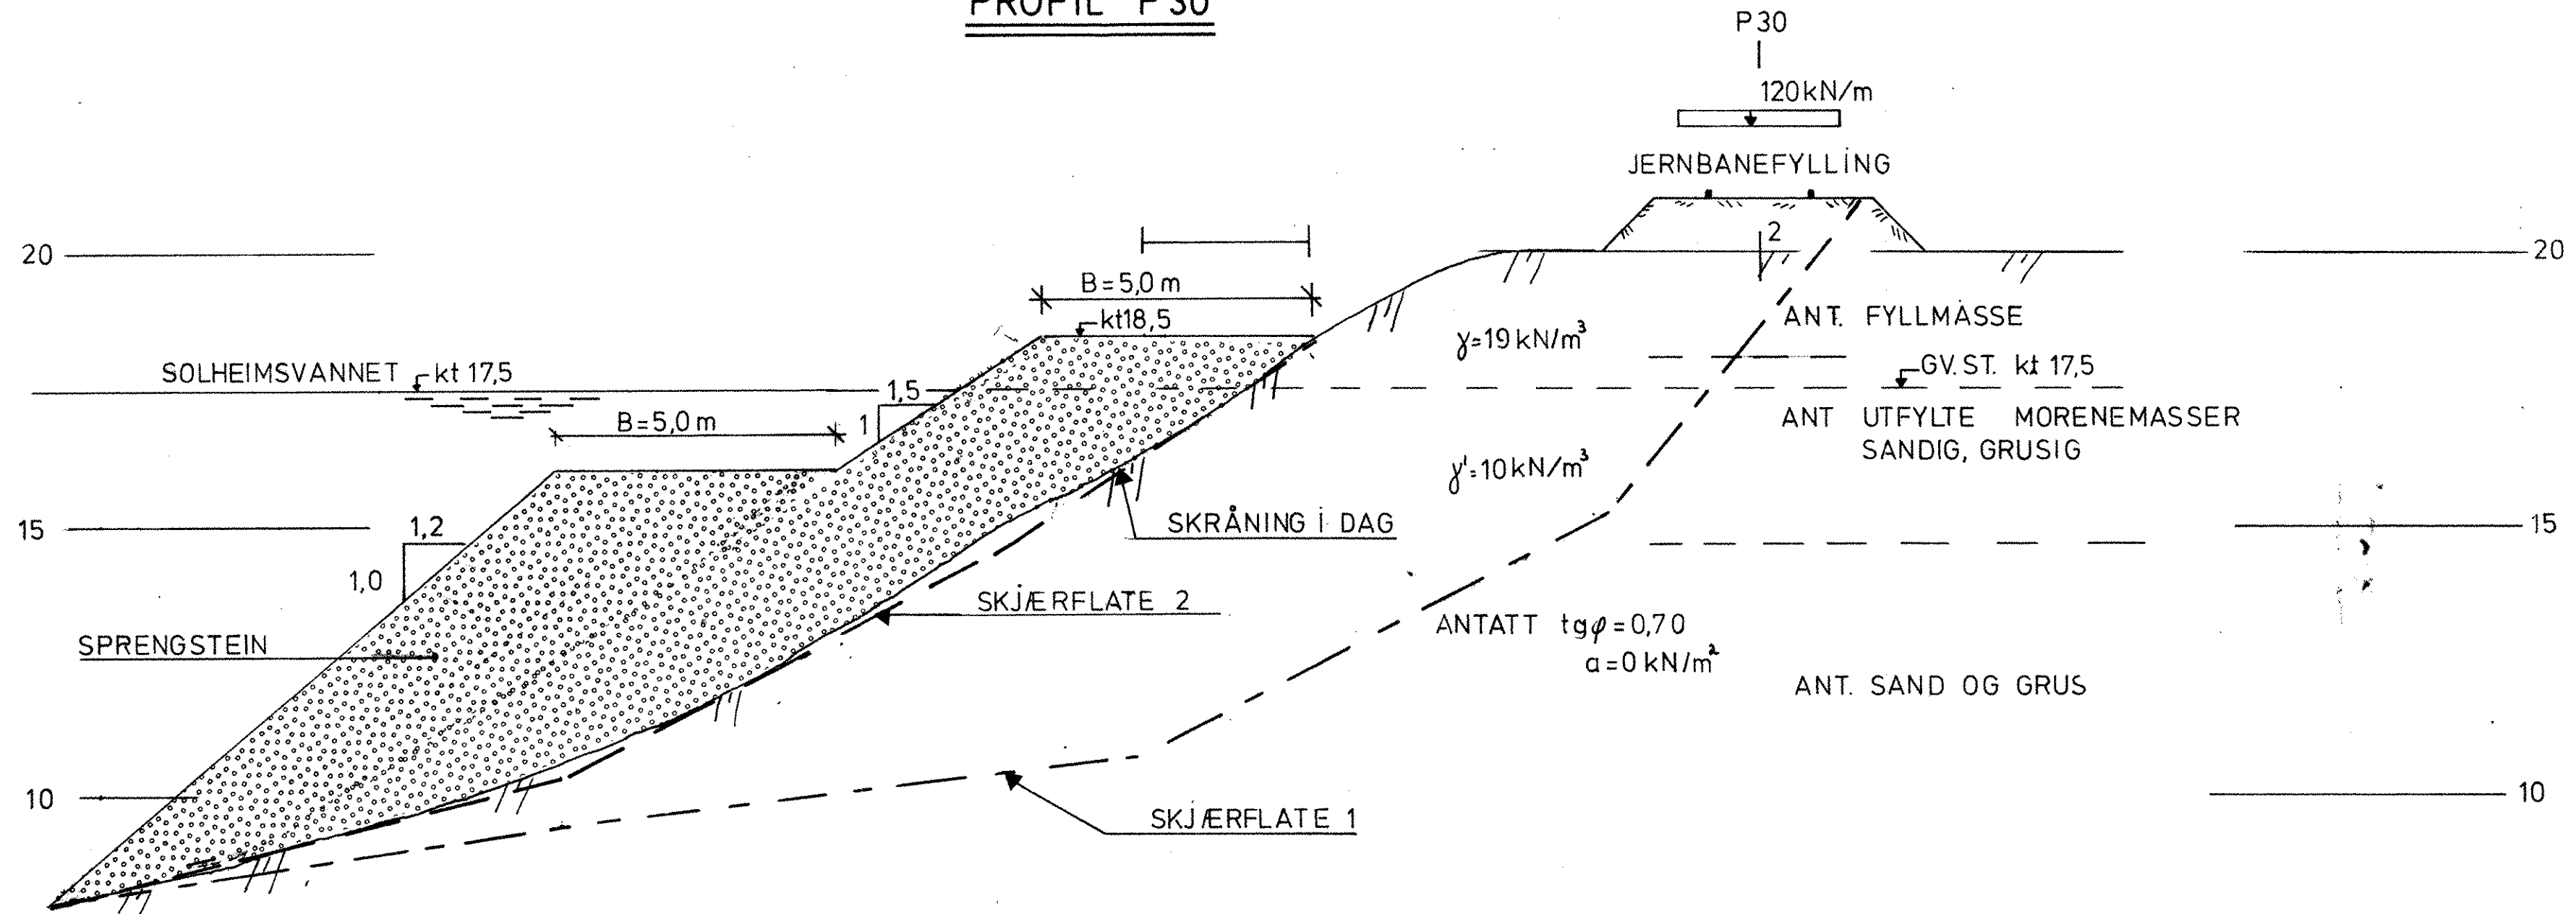

	SKJÆRFLATE 1 UTEN UTFYLLING	SKJÆRFLATE 1 ETTER UTFYLLING	SKJÆRFLATE 2 ETTER UTFYLLING
MOBILISERT FRIKSJONSVINKEL, ρ	31,2°	24,9°	24,0°
MOBILISERT MATERIALKOEFF. (SIKKERHET) γ_m	1,15	1,52	1,56

$$\gamma_m = \text{tg} \phi / \text{tg} \rho$$



REV.	REVISJONEN GJELDER	SIGN.	DATO
		MALESTOKK	TEGNET
		1:100	KONTR.
		ERST. FOR.	DATO
			151286
		TEGN. NR.	REV.
		503	

NOTEBY
NORSK TEKNISK
BYGGEKONTROLL A/S

OPPDRAG NR.

12183

TEGN. NR.

503