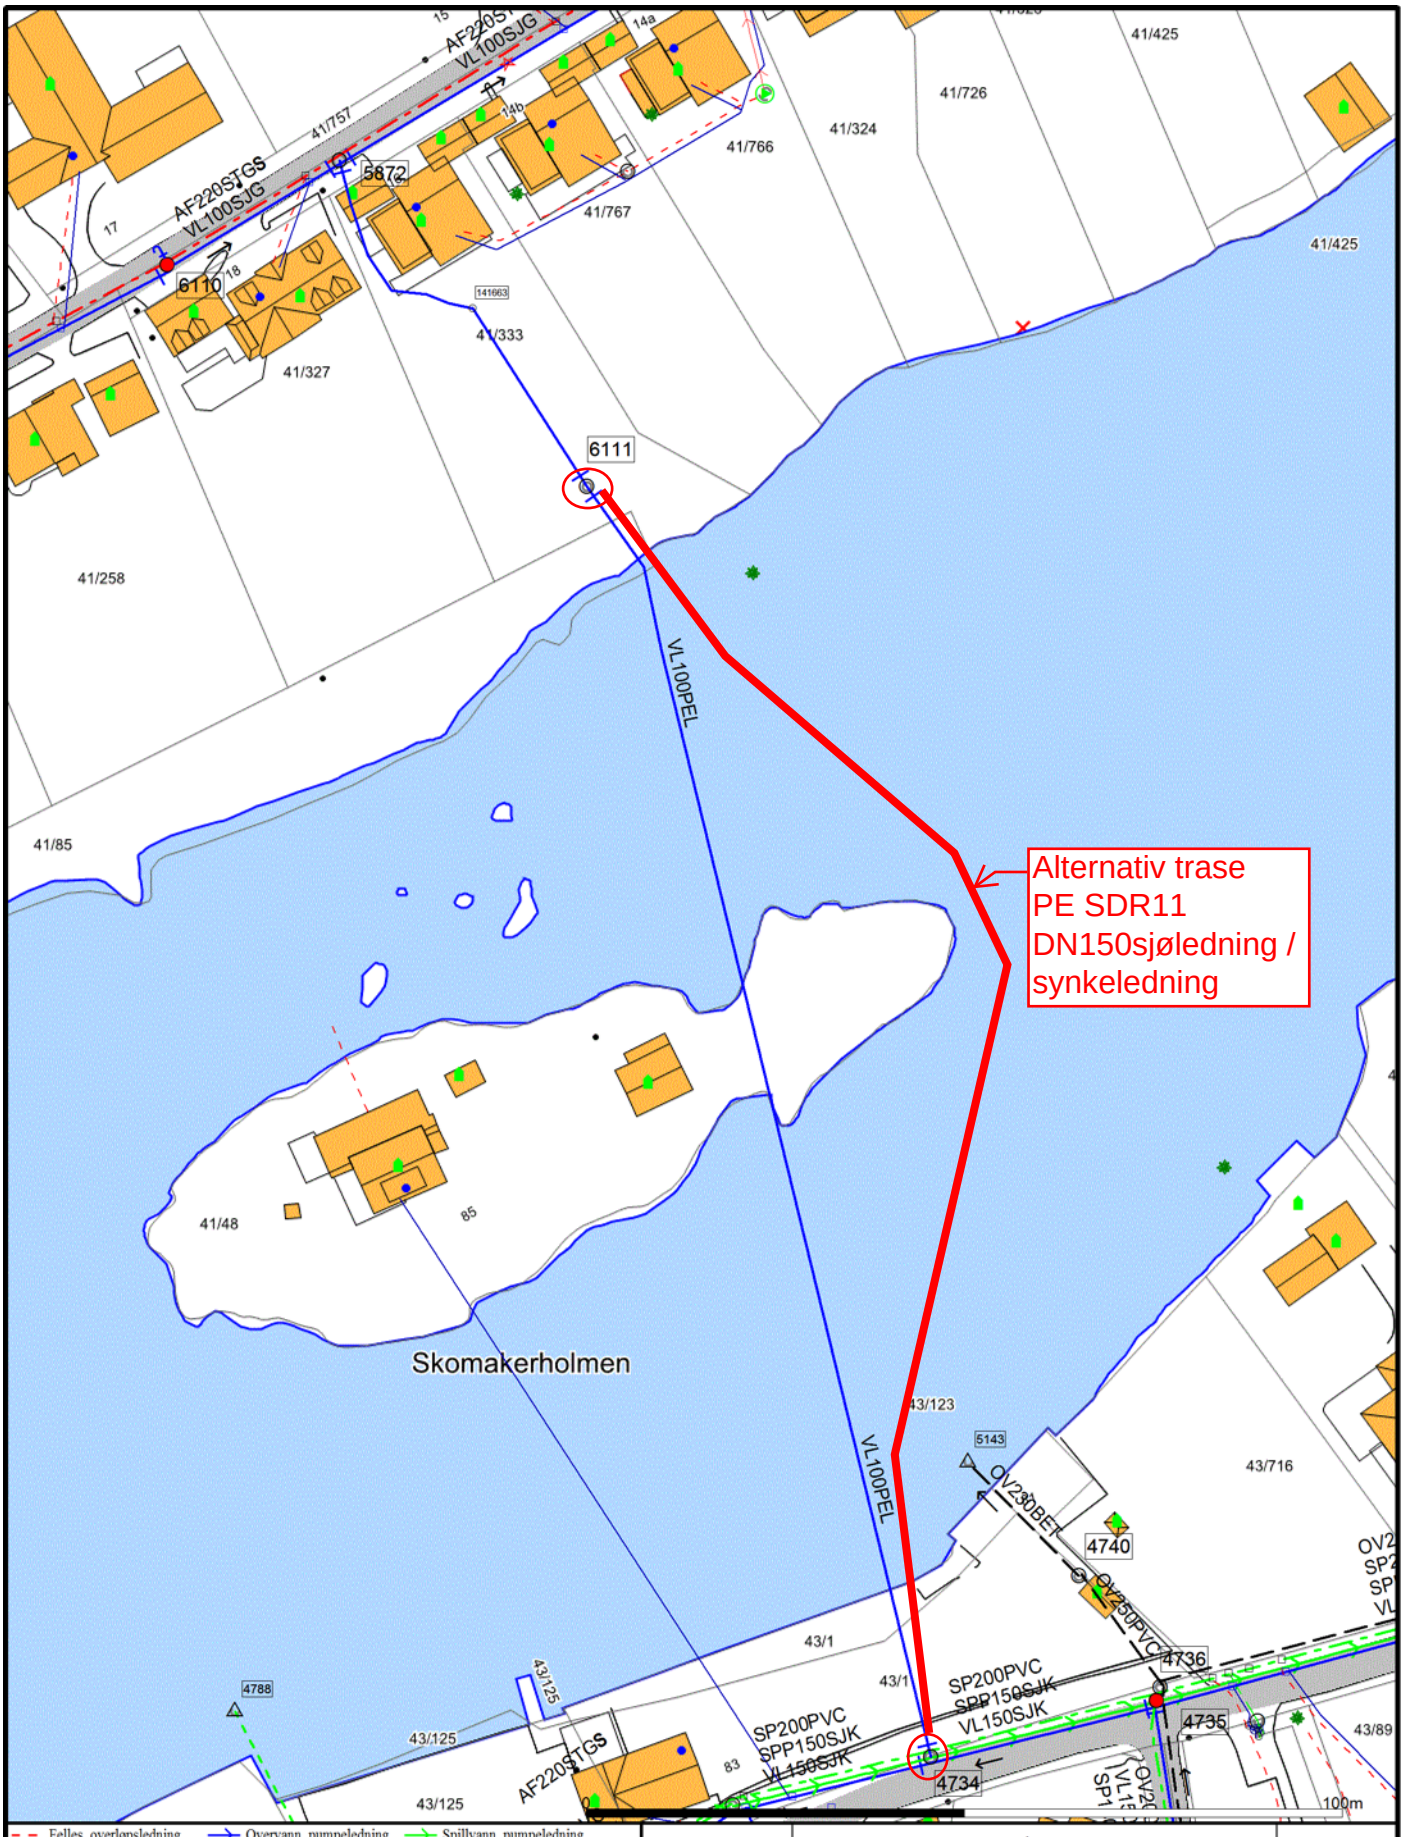

Felles_overløpsledning
Felles_pumpeledning
Felles_pumpeledning
Avløp_kom.
Avløp_privat
Drensledning_kom.
Drensledning_privat
Overvann_pumpeledning
Overvann_pumpeledning
Overvann_pumpeledning
Overvann_tunnell
Overvann_kom.
Overvann_privat
Overvann_statlig
Pumpeledn. vann_kom.
Spillvann_overløpsledning
Spillvann_pumpeledning
Spillvann_pumpeledning
Spillvann_pumpeledning
Spillvann_tunell
Spillvann_tunell
Spillvann
Spillvann
Vann_pumpeledning
Vannledning_tunell

Beliggenhet og høyder må oppfattes som orienterende.

Bærum kommune
Prosjektenheten

Vannledning

Dato: 2015.10.08
Sign: GBRY

Hundsund

N

Målestokk
1:1000