




SITUASJONSKART

M. 1:500
over

Gnr. 116 Bnr. 50 PARSELL AV BNR. 1 DISTRIKT
NR. 295 f. l. Strømsveien SAK NR
AREAL: 12570.0 m² KARTBLAD: NOK 4^e VEDTEKTER
Opplagt av OSLO OPPMÅLINGSVESEN Dec. 27 ved T. Garbe S. nr. 1 bok

Målebrøvet, grenselengder og koordinater, må respekteres ved projektering.

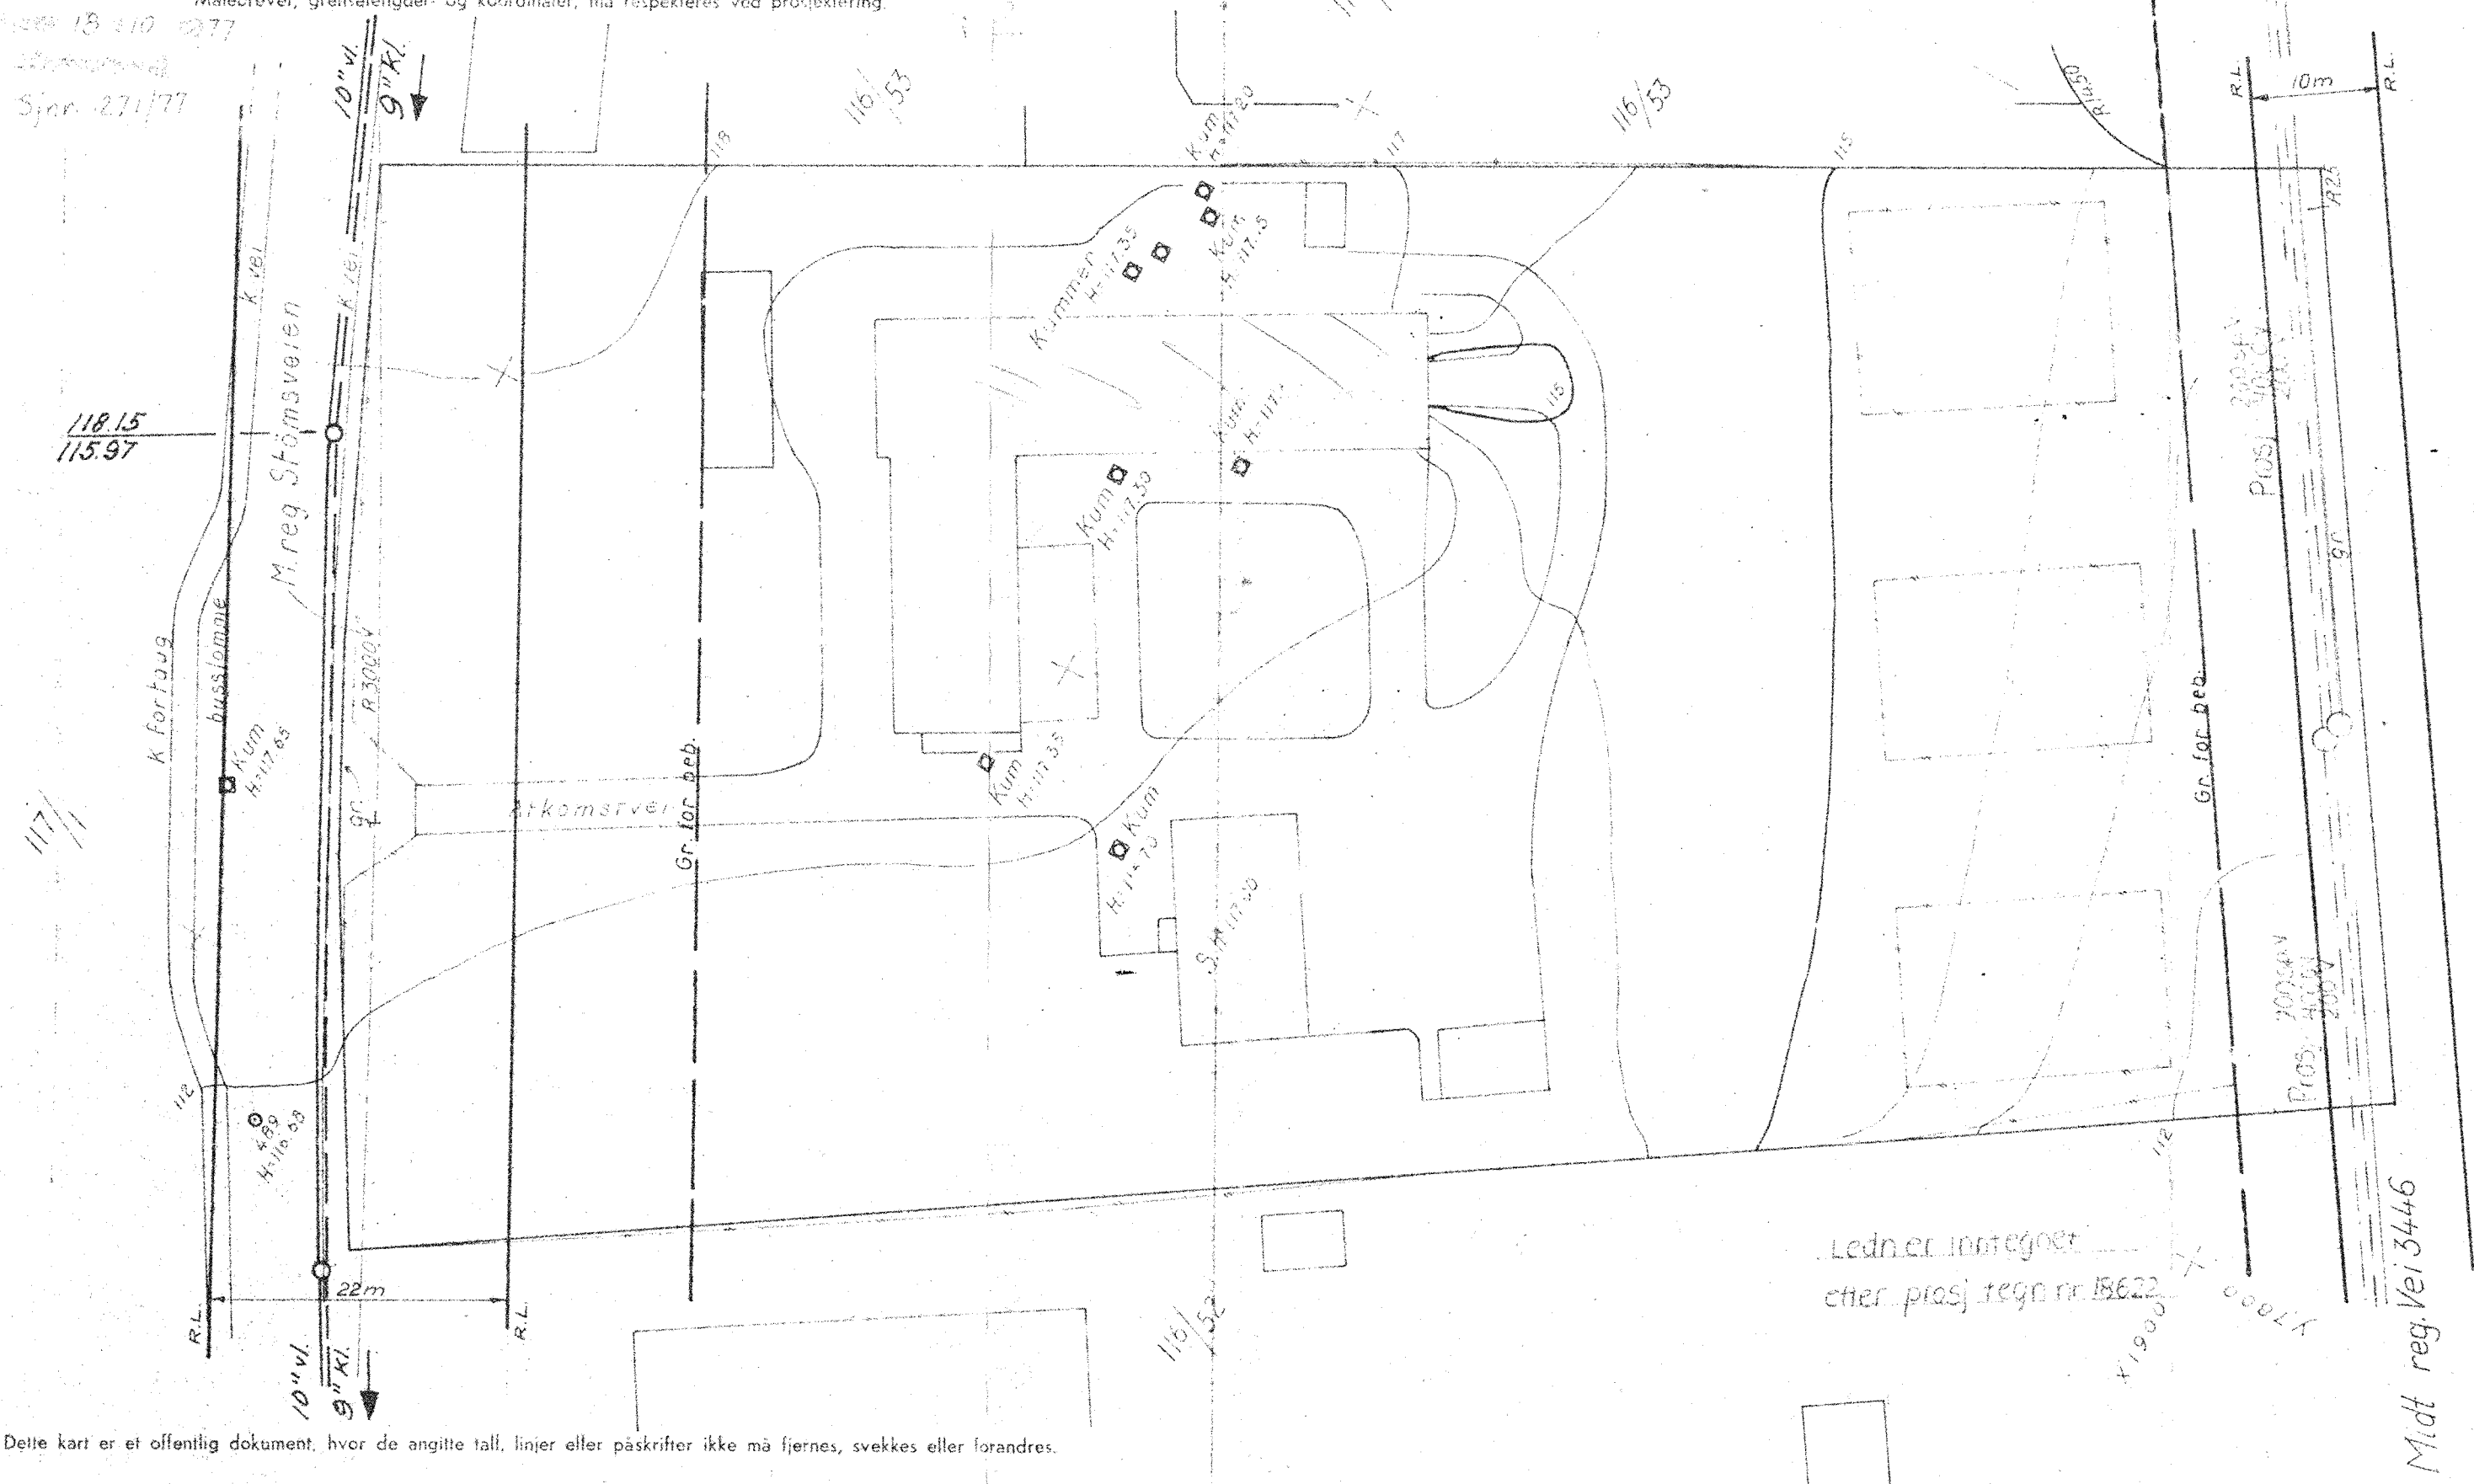

Dette kart er et offentlig dokument, hvor de angitte tall, linjer eller påskrifter ikke må fjernes, svekkes eller forandres.

OSLO VANN- OG KLOAKKVESEN

Det påhviler byggherren plikt til å bekoste anlegg av manglende vann- og avløpsledninger til og langs tomten, før tomten bebygges.

For eksisterende ledninger kan følgende oppgis:

VANN: 10" STIGHØYDE: ca. 80 m. SPILLVANN: 9" kl. SEPTIKTANK: Nei OVERVANN: —

Offentlige/privat ledninger.

Ved anmeldelse av bebyggelse, (boligbygg unntatt) må det fylles ut skjema for avløpsvann. Skjema hentes i vannverket og vedlegges byggeanmeldelsen.

Bemerkninger: Det ligger ikke ledninger i vei 3446 syd for tomten.

Oslo, 19.12.1967.

(sign.)

BYPLANKONTORET Regulering for boligbygg, sosialbygg, industribygg

Gnr. 116 bnr. 50.
295 Strømsveien.

Eiendommen er regulert til tomt for karantenestasjon ifølge stadfestet plan av 11. november 1955, med vedtekter. Ny bebyggelse på eiendommen må tegnes inn på situasjonskartet av anmelderen med angivelse av utvendige mål. Dette må forelegges byplankontoret før byggeomelding sendes inn. Minsteavstand til nabogrense er 4 m. Reguleringslinjene R.L. er vist.

./././ Rettledning for byggeomelderen samt vedtekter følger vedlagt.

Oslo byplankontor,

Administrasjonsavd.

Erling Loua
b.m.

2 bilag.

OSLO

Byggherren plikter å bekoste anlegg av manglende vann- og avløpsledninger til og langs tomten, før tomten bebygges.

For eksisterende ledninger kan følgende oppgis:

VANN: 10" STIGHØYDE: ca. 85 m. SPILLVANN: 9" kl.

Offentlige/privat ledninger.

Skjema for avløpsvann må hentes i vannverkets ekspedisjon, utfyll (boligbygg unntatt).

Bemerkninger: _____

Oslo, 11.11.1977.

OSLO BYPLANKONTOR

TS/BJ

Gnr. 116 bnr. 50
Strømsveien 295

Eiendommen er regulert til byggeområde industri med mål for området på 0,8, ifølge stadfestet reguleringsplan med stemmelser for gnr. 116 og gnr. 117 m.fl. Alnabruområdet, S-1728.

Områdegrense for regulert trafikkformål og grense for bebyggelse. Forøvrig henvises til retningslinjer for søknad om byggetillatelse, reguleringsbestemmelser S-1728 som følger vedlagt.

Oslo byplankontor, den 7. november 1977
Administrasjonsavdelingen

Vidar Guttormsen
e.b.m.

A. Skrepstad

Thorvald Salte
Thorvald Salte