


# Mur ved Osloveien nr.36.

M=1:100.

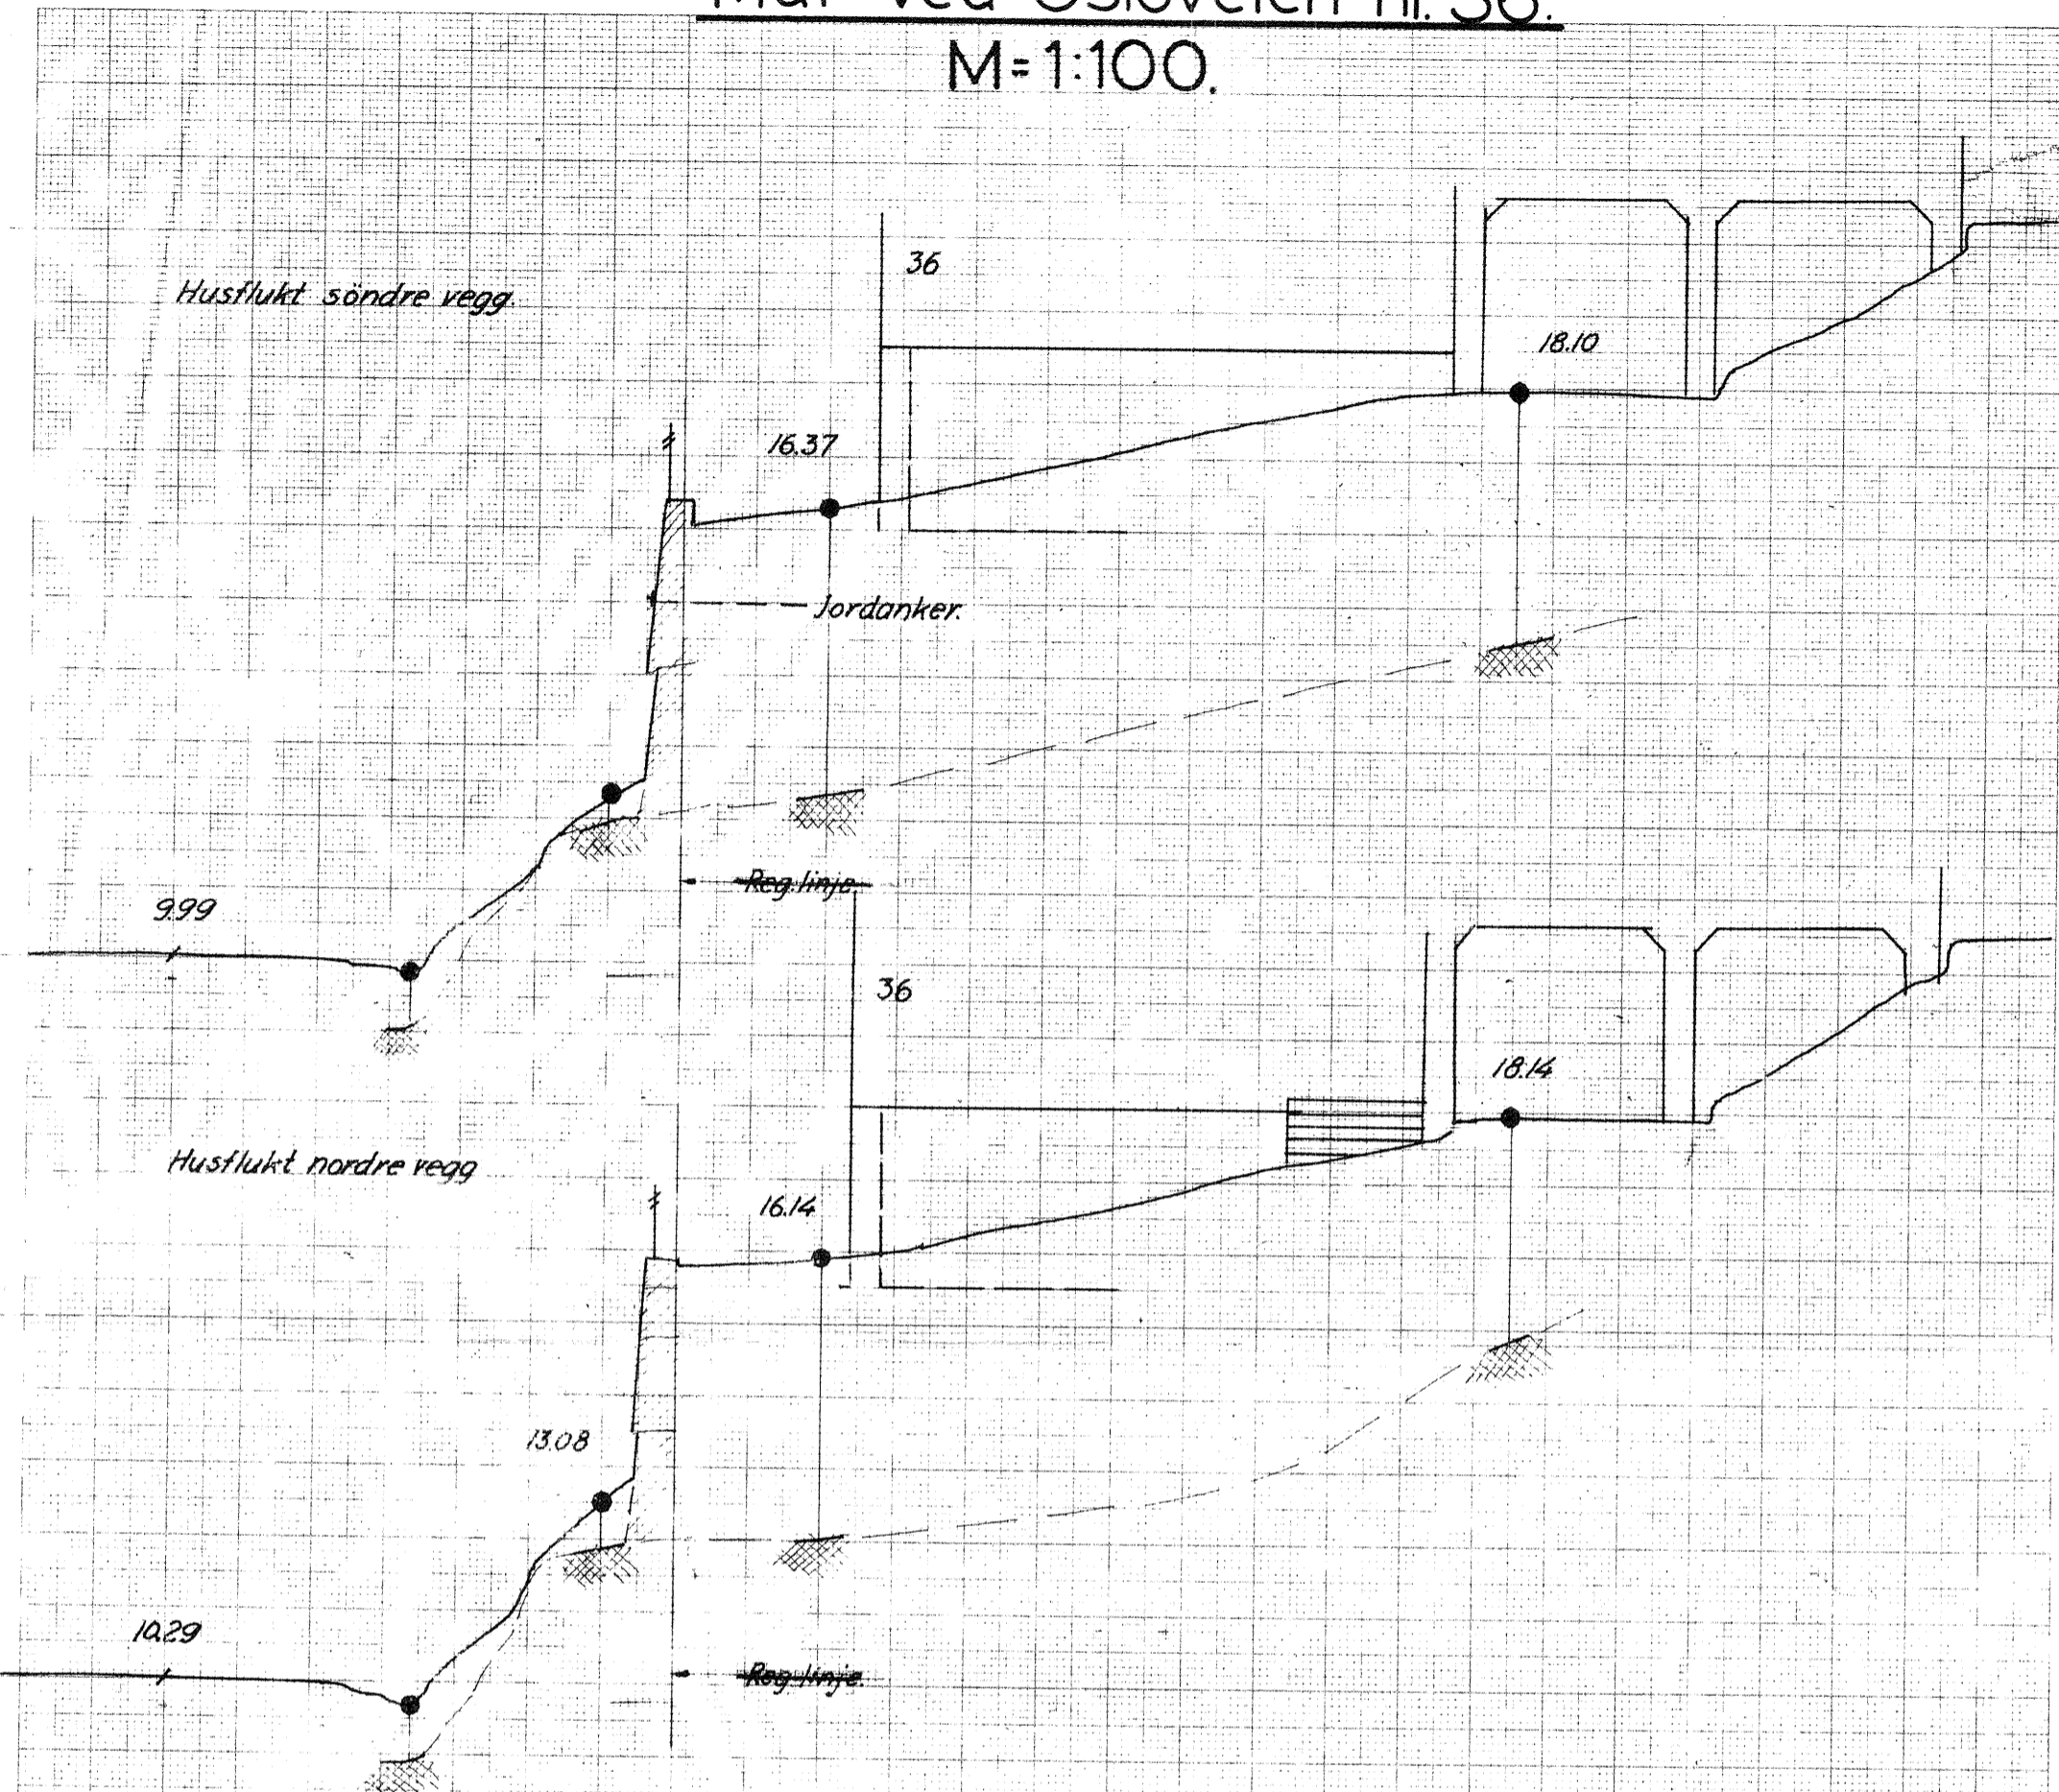

10m nord for husfl. n. vegg.


Ad grunnboringene.  
 Det ble bare foretatt slagboring til fjell.  
 Massen bak muren synes å være blandet  
 fyllmasse, jord og sand. Det var ikke stein  
 av betydning og merke.  
 Det øverste laget på ca 1m, er ganske fast, men  
 derfra og ned er massen sterkt oppbløtt av  
 vann. I denne del av massen kunne en presse  
 boret ned med håndkraft. På fjellet ligger  
 et fastere lag på ca 0.5m.

NB. Grunnmuren for huset er av teglsten og  
 er ca 40 cm tykk.

Trondheim ingeniørvesen, 21-12-61.

H. Møllgaard

● Grunnboringpunkt.

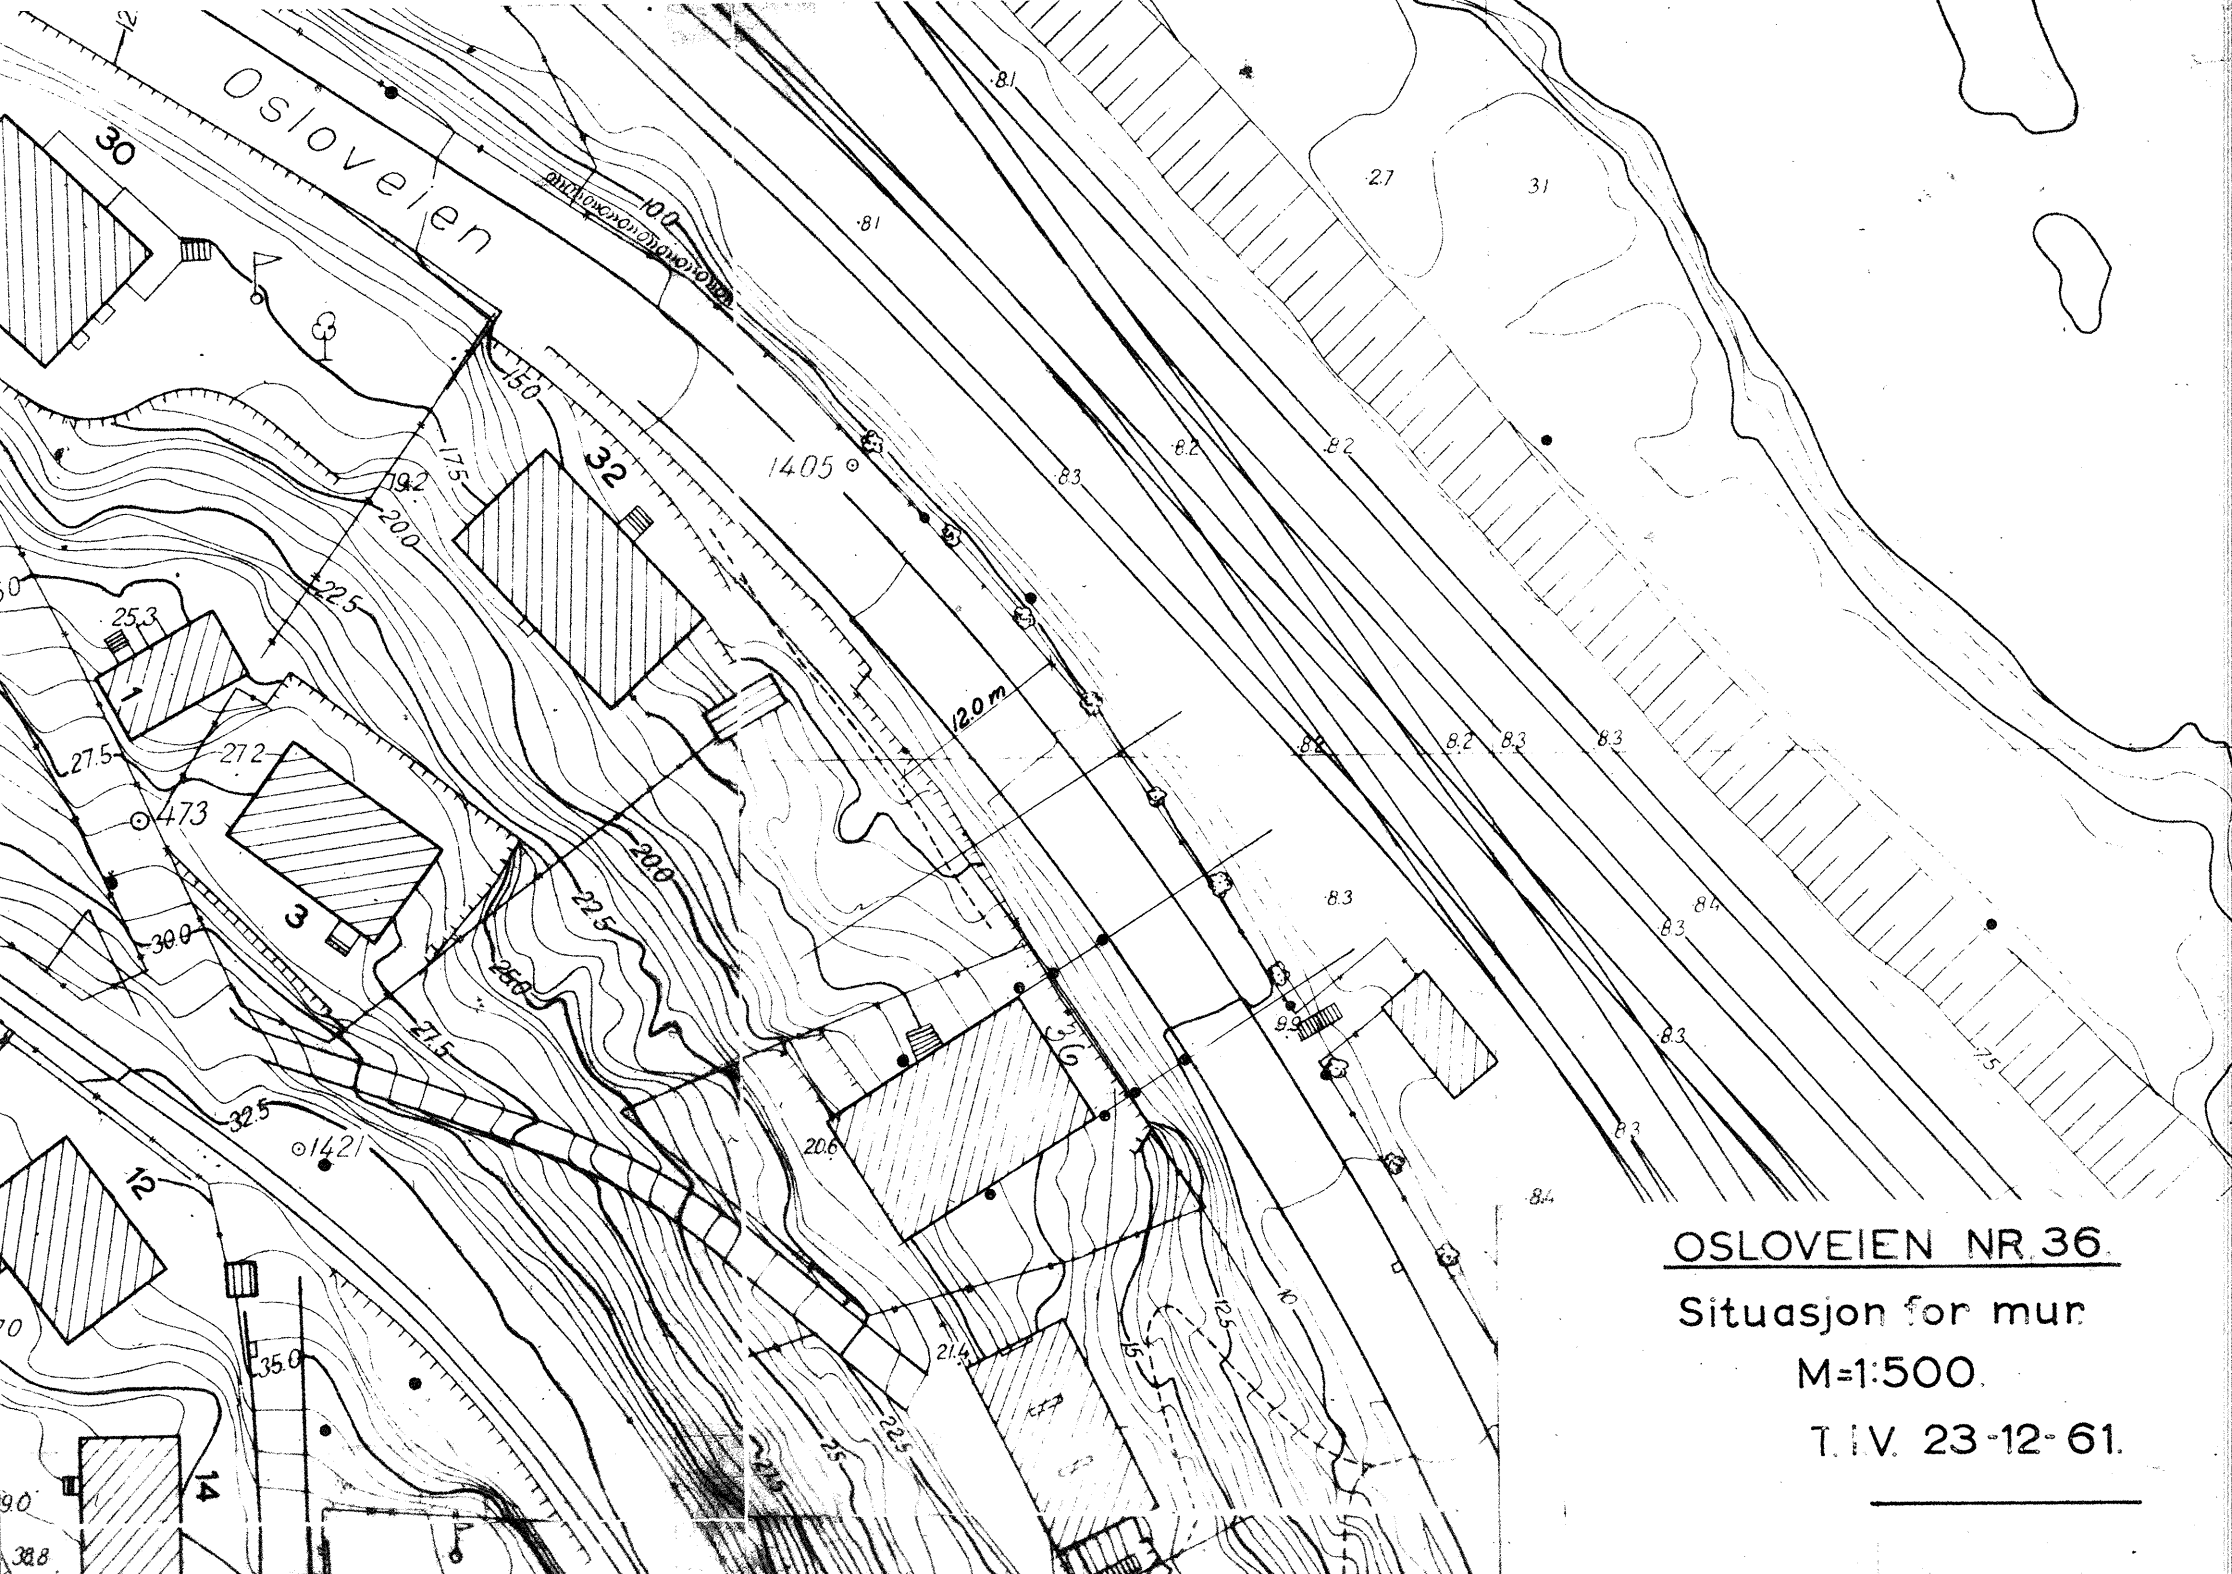

Osloveien

OSLOVEIEN NR 36.

Situasjon for mur

M=1:500.

T. IV. 23-12-61.