PROFIL III

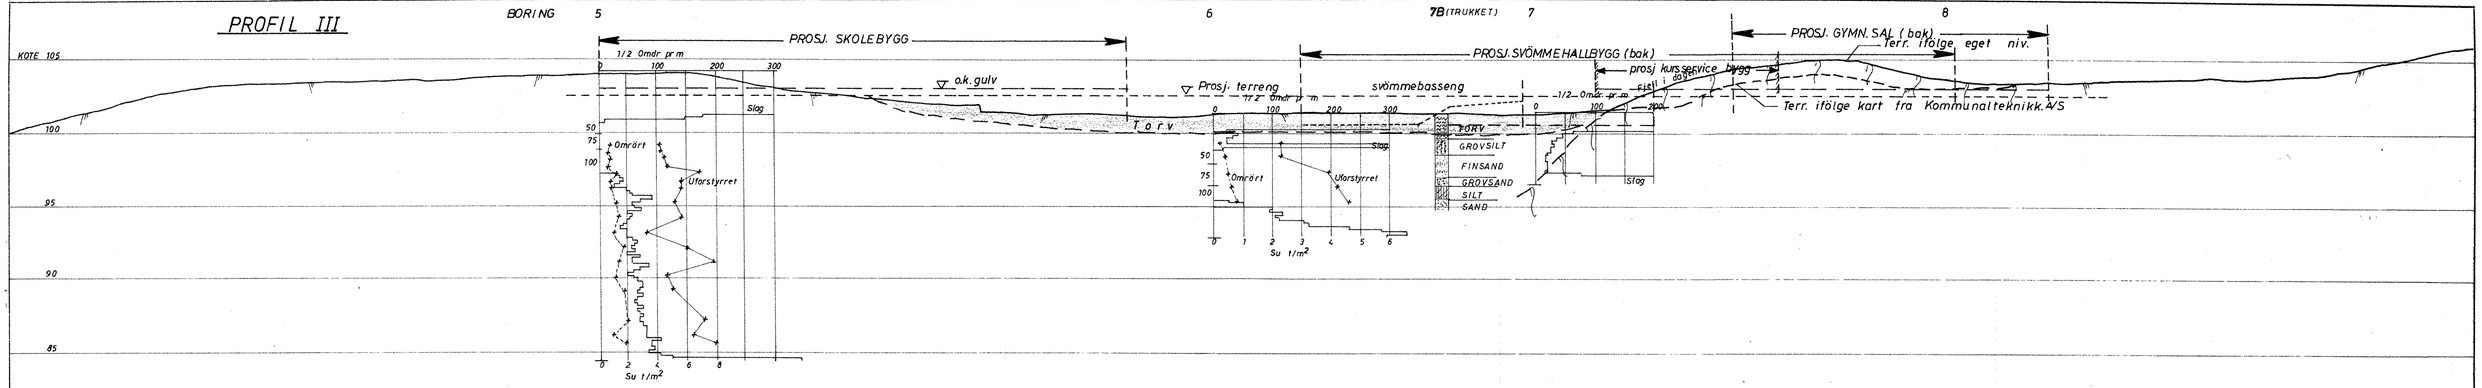

PROFIL IV

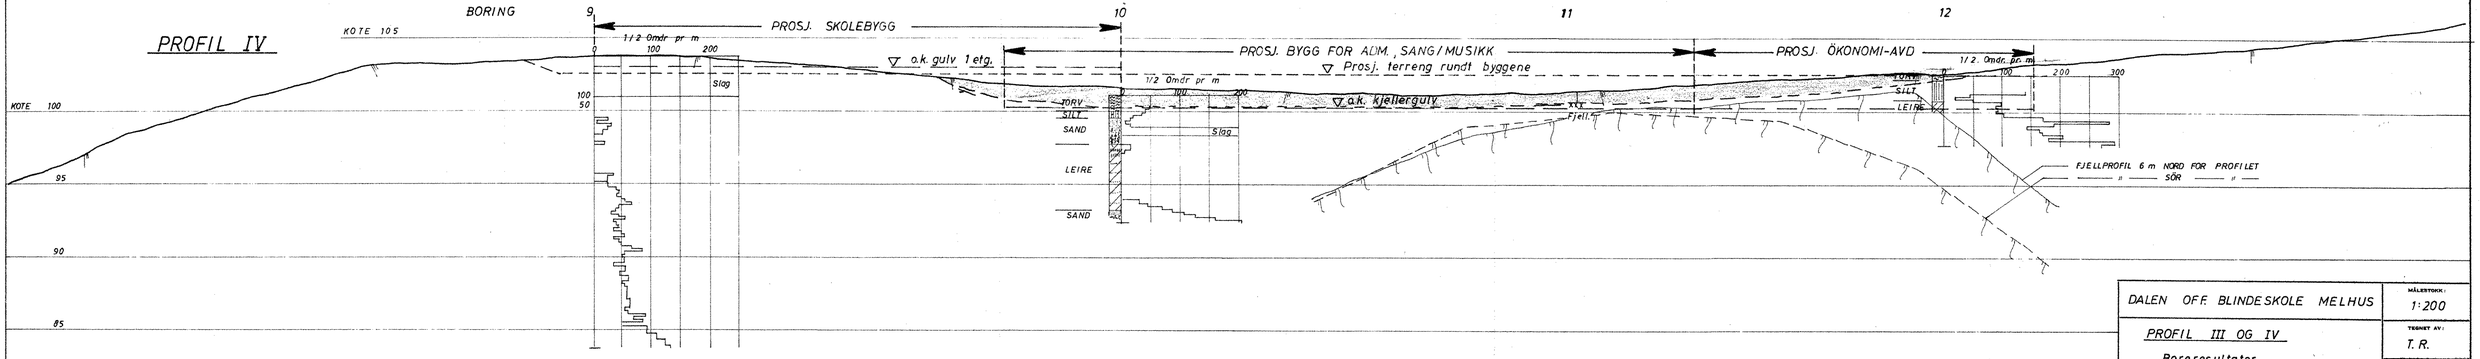

DALEN OFF. BLINDESKOLE MELHUS	MÅLESTOKK: 1:200
PROFIL III OG IV Boreresultater	TEGNET AV: T. R.
	DATO: 21. 11. 72.
Sivilingeniør OTTAR KUMMENEJE MNIF MRIF TRONDHEIM	OPPDRAG 1063-2 BILAG 2