

Trondheim 18.9.1970


R189 VANNLEDNING LANDSTADS VEG NR. 13-15-17


Etter oppdrag fra Planavdelingen v/siv.ing. Johnsen er det sonderboret i stukket trace for ny vannledning til Landstads veg 13, 15 og 17.

Det er boret i 5 punkter og fjell er ikke påvist.

På grunn av kabler og vannledninger er det ikke foretatt boringer i Asbjørnsens gate. Antagelser skulle tyde på at det ikke er fjell før 2.5 m dybde.

Geoteknisk avd. TIV, Valøya


Sigmund Kaasbøll

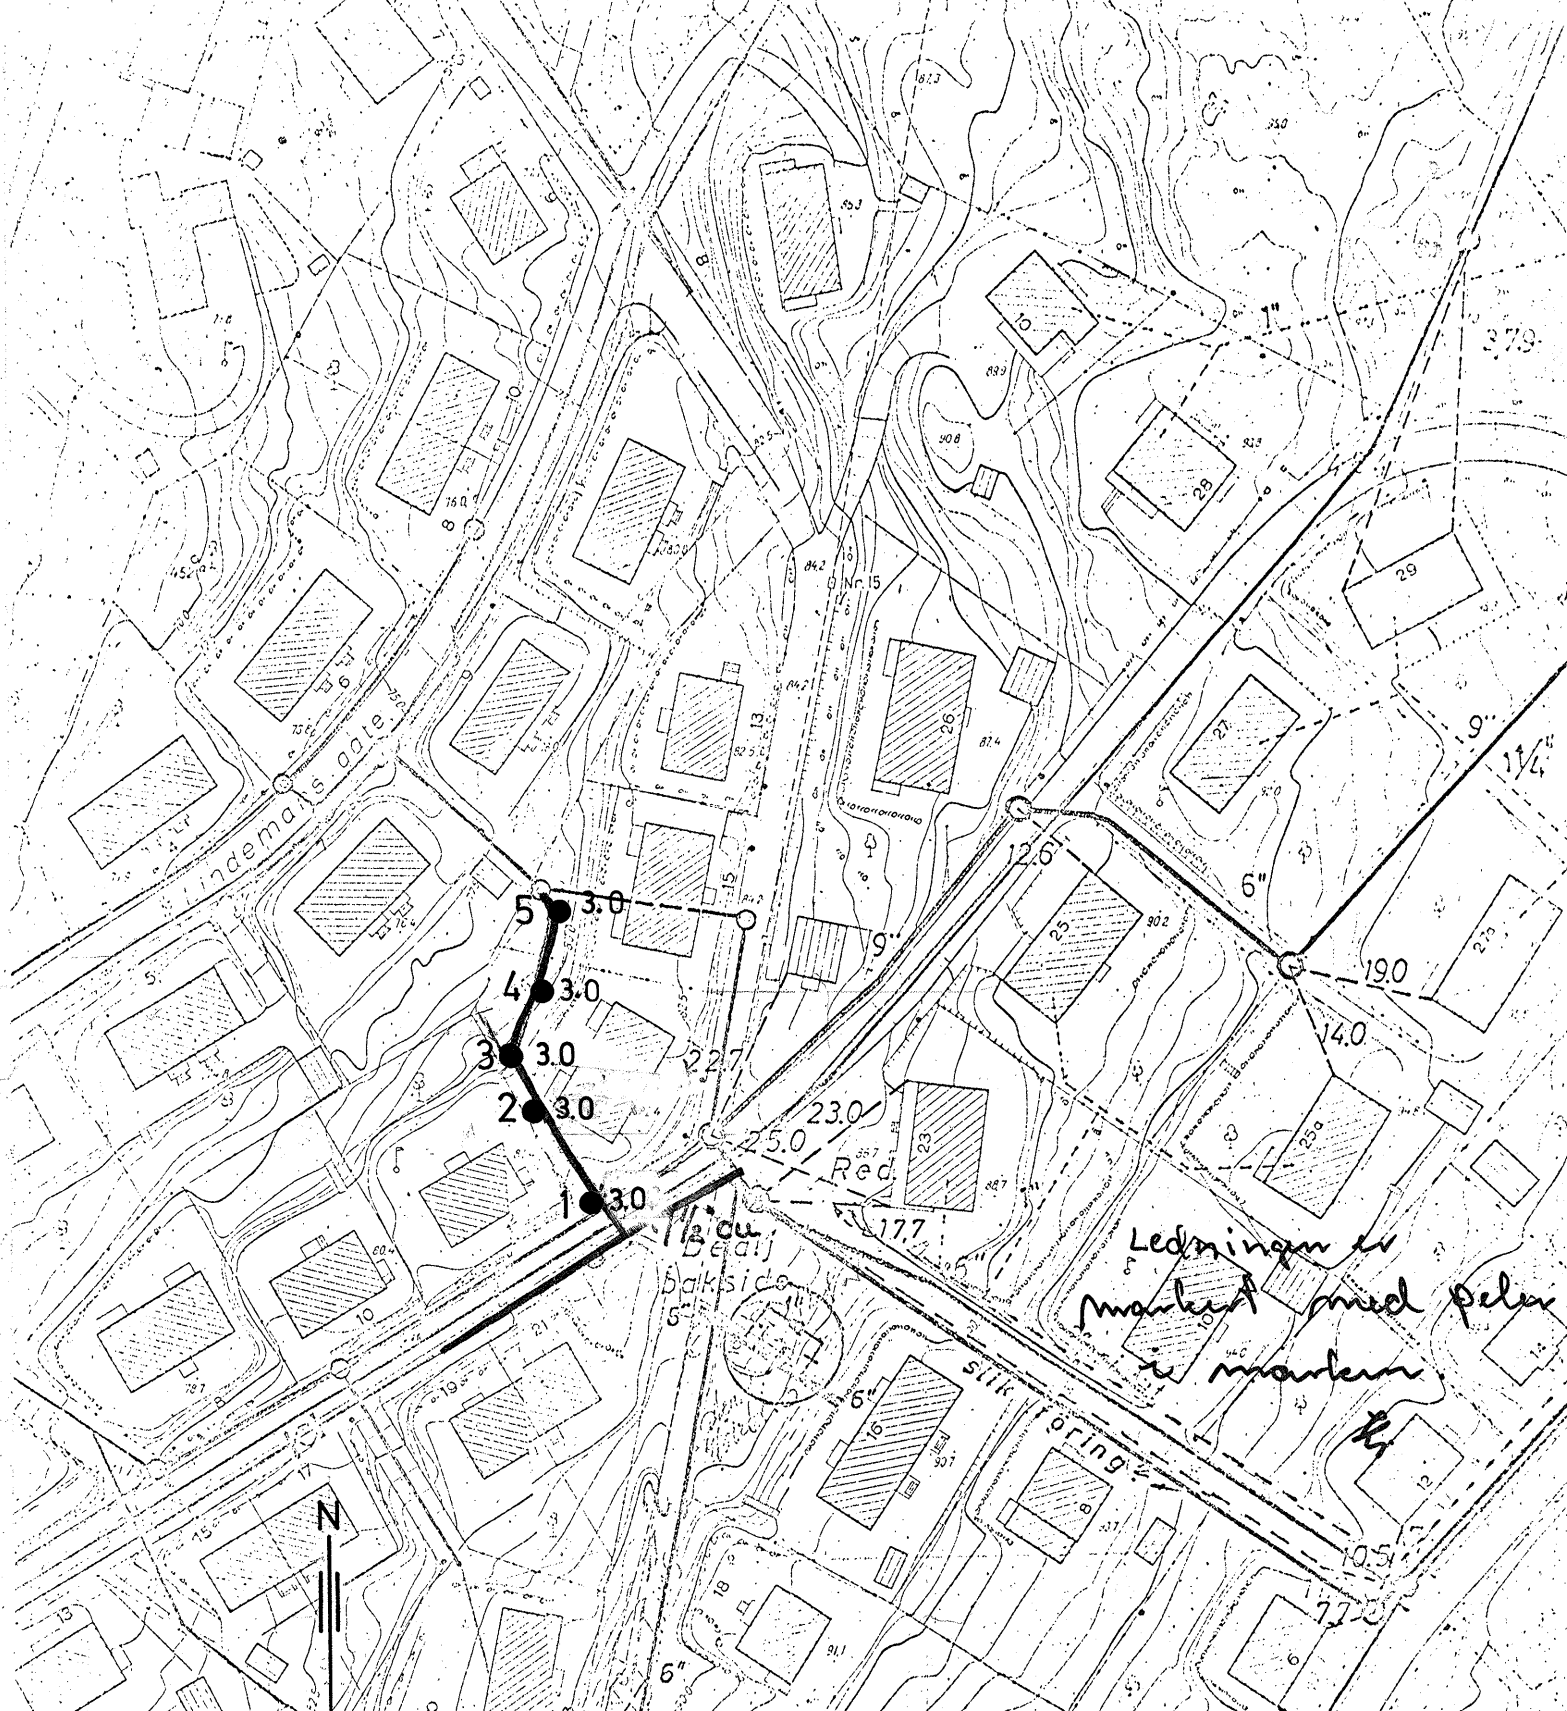

LANDSTADS VEG	MÅLESTOKK:
	1 : 1000
SITUASJONSPLAN MED BOREDYBDER TIL 3.0 M.	TEGN. AV: K.T.
	DATO: 18/9 - 70
TRONDHEIM KOMMUNE	KONTR.:
	RAPP. NR.:
	BILAG:

189

1