


BÆRUM KOMMUNE Prosjekterings- og anleggskontoret		DREIESONDERING	
Sted <i>Løkkagården Sammedalen</i>			
Pel.		Dato <i>30/10 79</i>	Sign. <i>[Signature]</i>
Hull <i>13. ca 2.5 m H</i>		Terrengkote <i>89 + 141.05 48</i>	
Dybde m	Last kg	Ant. halve omdr.	Anmerkninger
0			<i>Zell : dæger</i>
			<i>11-79 [Signature]</i>
10			
20			<i>Påført profil</i>
30			<i>11-79</i>

BÆRUM KOMMUNE Prosjekterings- og anleggskontoret			DREIESONDERING
Sted <i>Løkkenfossen dammedalen</i>			
Pel.		Dato <i>30/10 79</i>	Sign. <i>[Signature]</i>
Hull <i>16, ca 3,00m H.</i>		Terrengkote <i>64: +141,30 79</i>	
Dybde m	Last kg	Ant. halve omdr.	Anmerkninger
0 <i>0,2 x</i>			<i>Amtefall Fjell</i> <i>11-79</i> <i>[Signature]</i>
10			
20			<i>Fartprofil</i> <i>1/10 79</i>
30			

BÆRUM KOMMUNE Prosjekterings- og anleggskontoret			DREIESONDERING
Sted <i>Løkka fossen kommunelua</i>			
Pel.		Dato <i>30/10 79</i>	Sign. <i>J</i>
Hull <i>20. ca 2,20m</i>		Terrenghøyde <i>+141.05 41</i>	
Dybde m	Last kg	Ant. halve omdr.	Anmerkninger
0			<i>Amtefjell</i>
<i>0,2</i> <i>x</i>			
10			<i>11-79</i>
20			<i>Rapport profil</i> <i>11</i> <i>20.</i>
30			

BÆRUM KOMMUNE Prosjekterings- og anleggskontoret			DREIESONDERING
Sted <i>Løkkufossen Lammeløper</i>			
Pel.		Dato <i>30/10 79</i>	Sign. <i>[Signature]</i>
Hull <i>40, ca 220 H.</i>		Terrengkote <i>ca. +140, 70 74</i>	
Dybde m	Last kg	Ant. halve omdr.	Anmerkninger
0			<i>Hard leire og stein</i>
<i>4,5 x</i>			<i>Bomdatt</i>
			<i>Fjell</i>
10			<i>På fritt profilt</i>
20			<i>11-79</i>
30			<i>[Signature]</i>

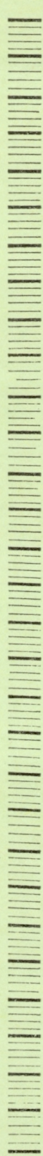

14th
bolighus

99/15

319

99/15

40

30

25

20

16

13

Trafo

144.13

R=300

Løkkafossveien

310b

3120

Samvirkningssag
Løkkafossveien

Løkkafossveien
Løkkafossveien
Borplant

M 1:500
Arkiv!

99/28
99/48
99/84

99/63

99/64

*Samband med
Lommudalen*

30	2.20	99/15
20	2.20	(2.60 fra eksist.)
16	3.00	(2.20 fra eksist. asfot)
13	3.50	(1.60

*(Kores til
Fjell)*



22/10 79


21 0

02 0


04 0

21 0


Profil nr 40

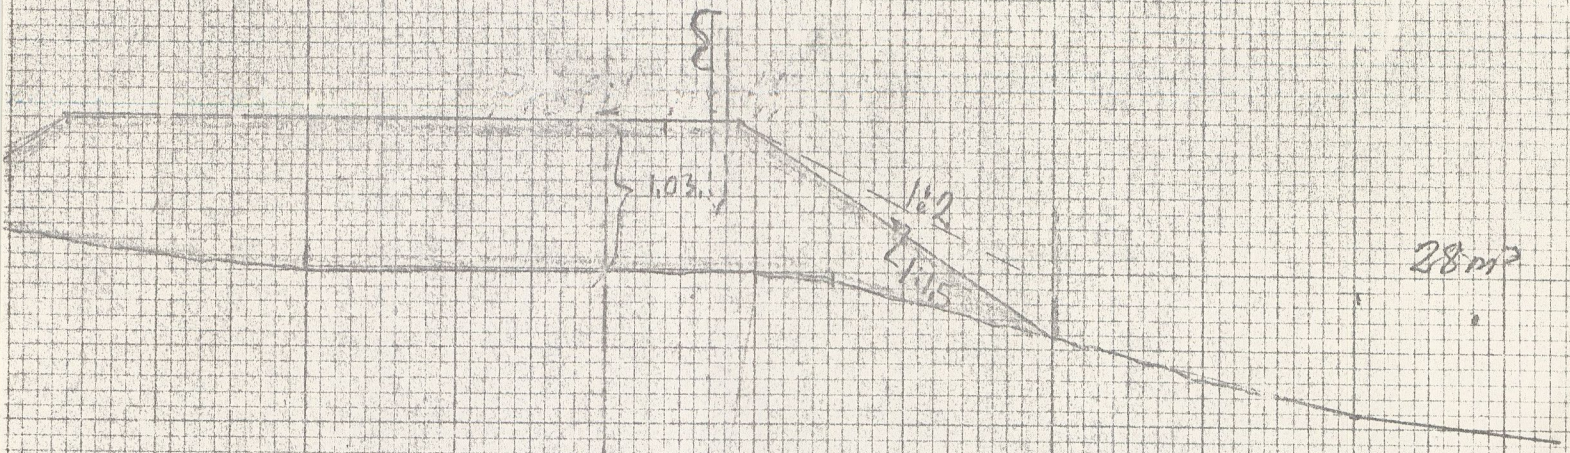


Profil nr 30

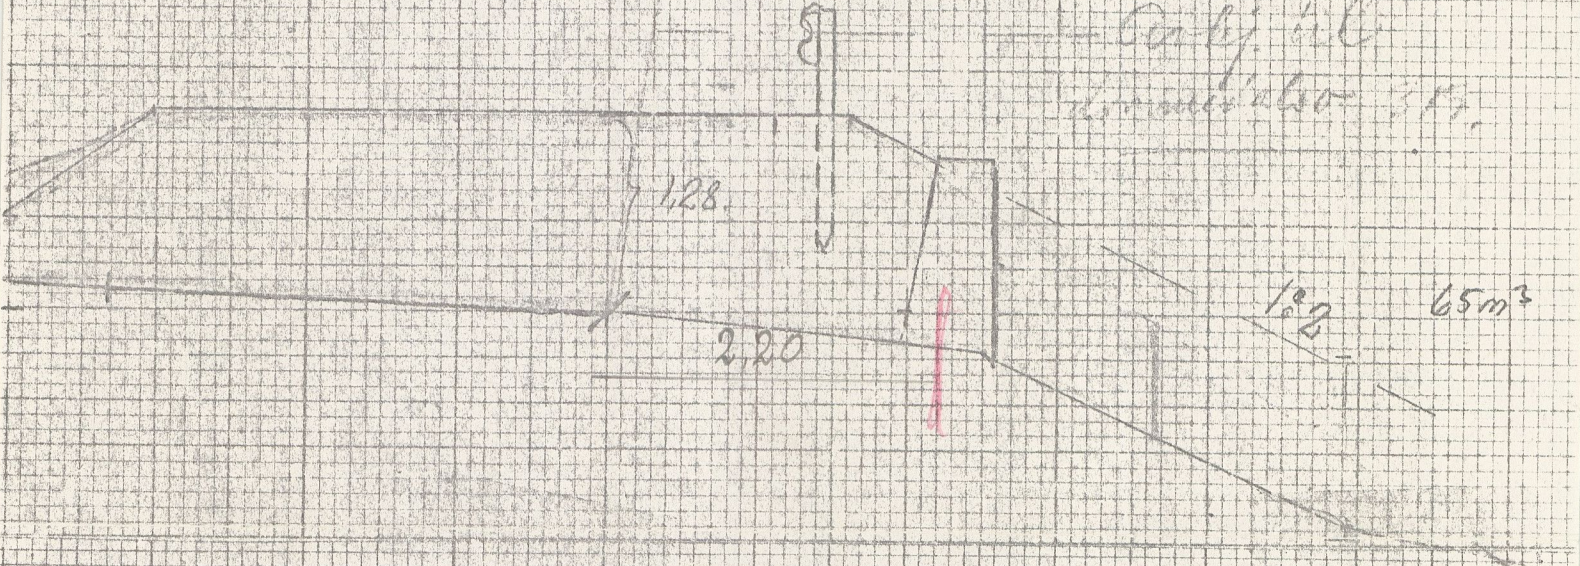


Profil nr 20

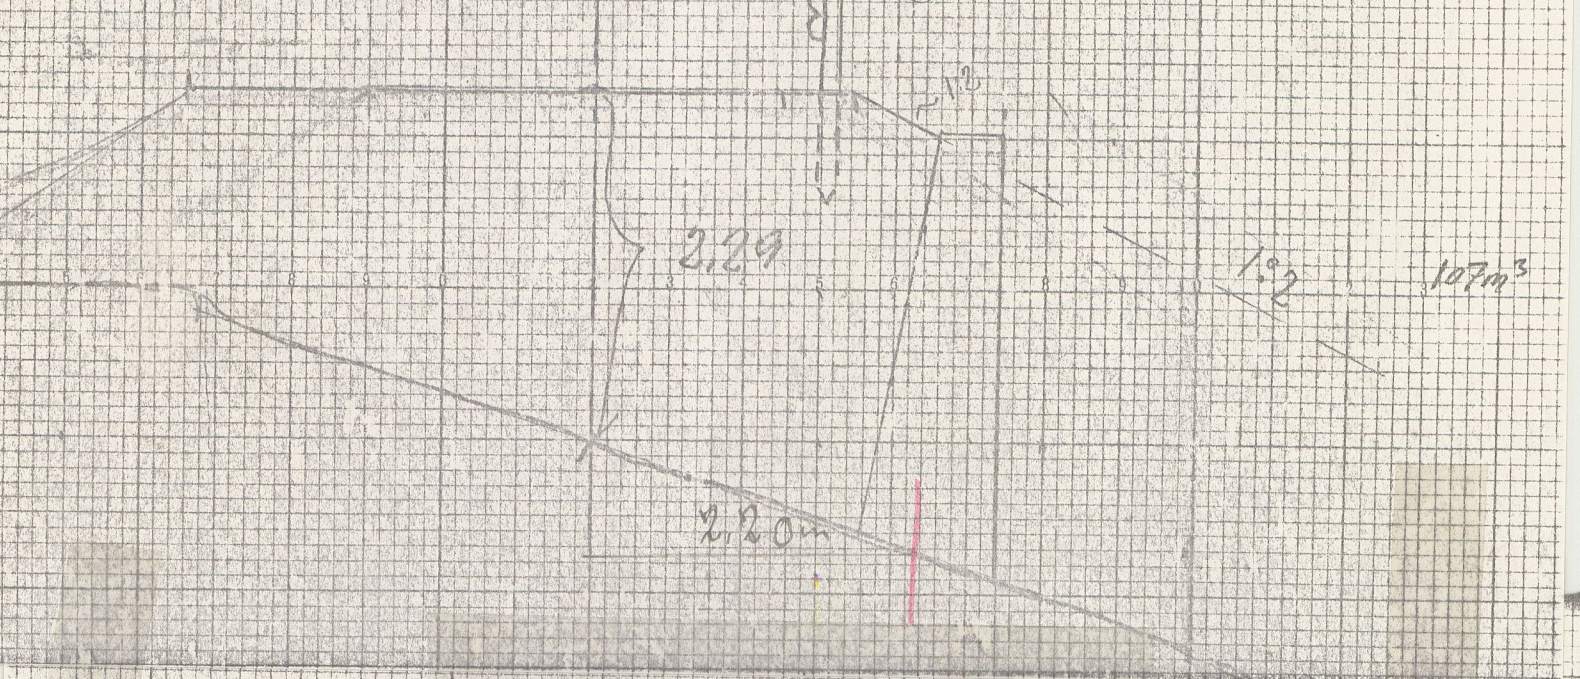

Profil nr 16

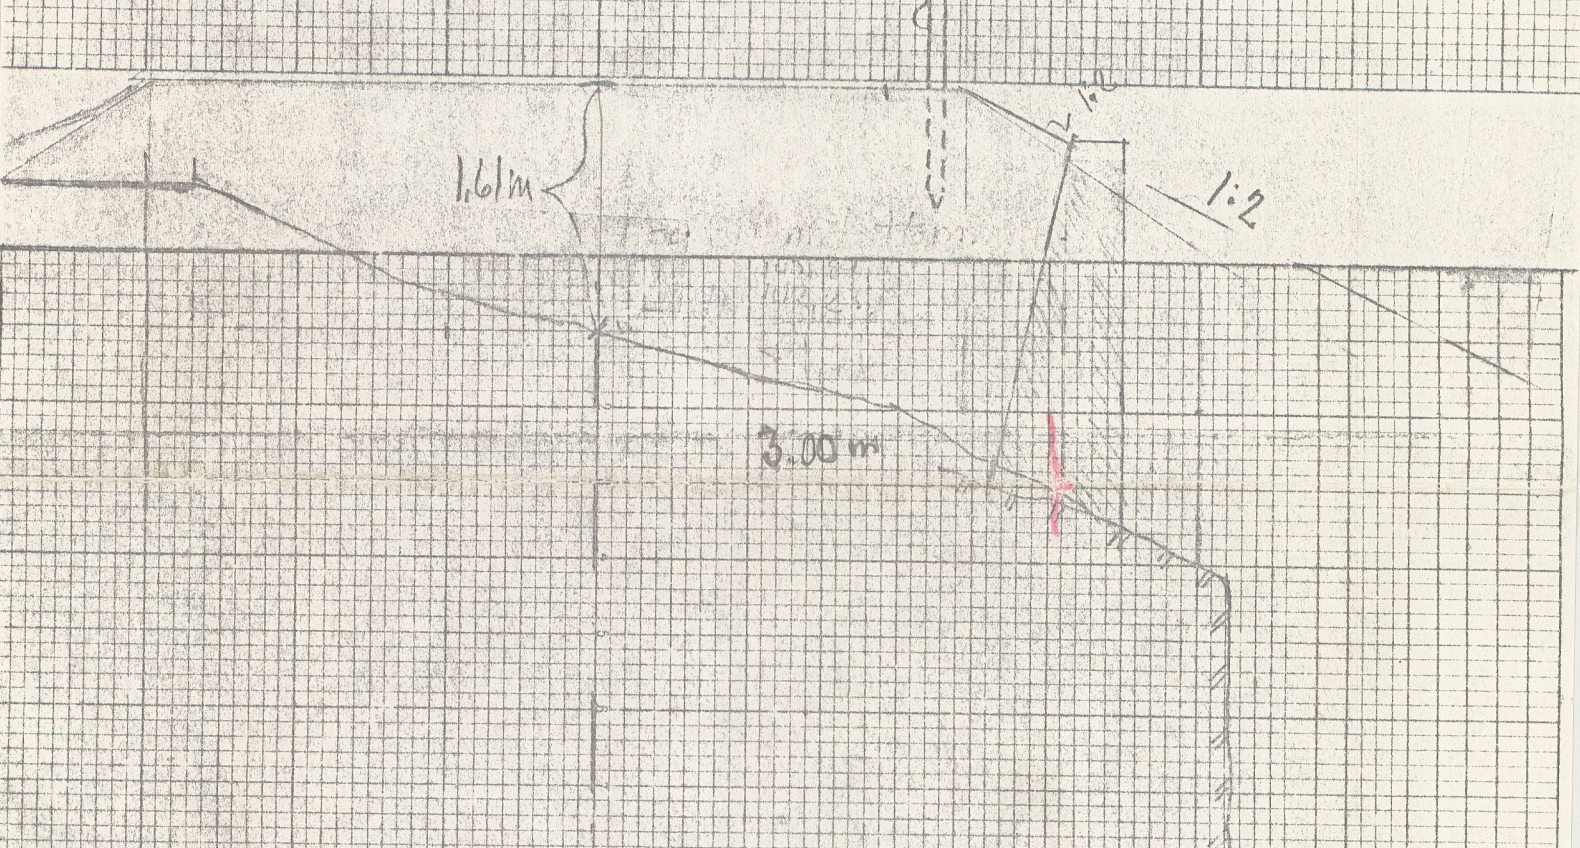

Profil nr 13

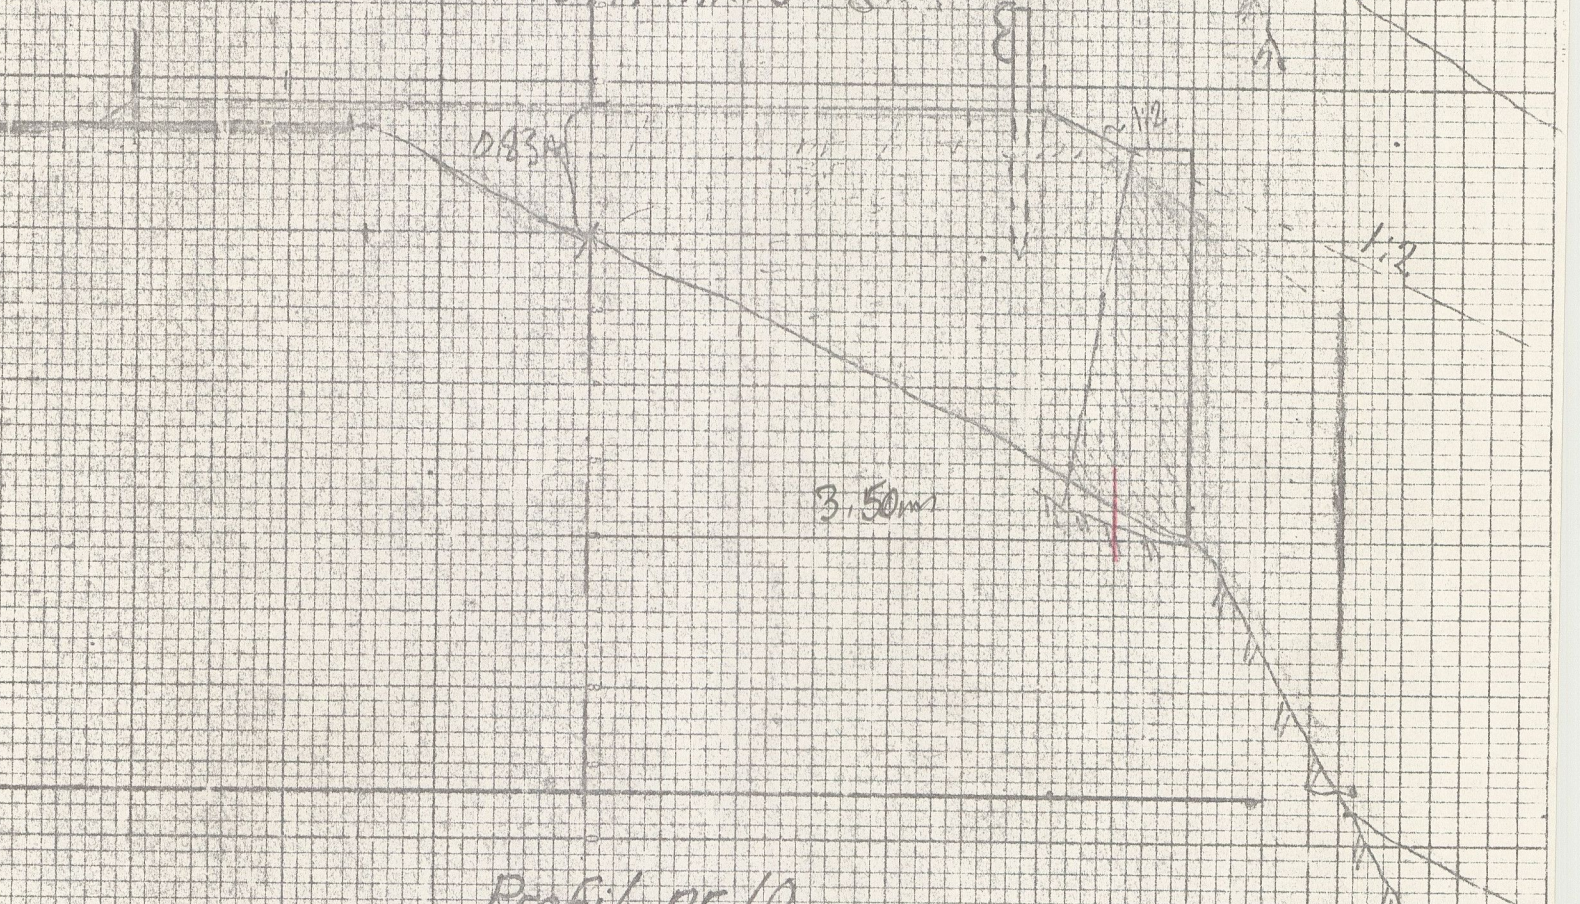

Profil nr 10

