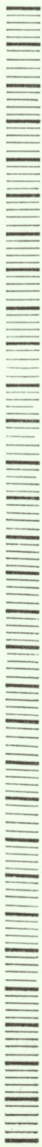
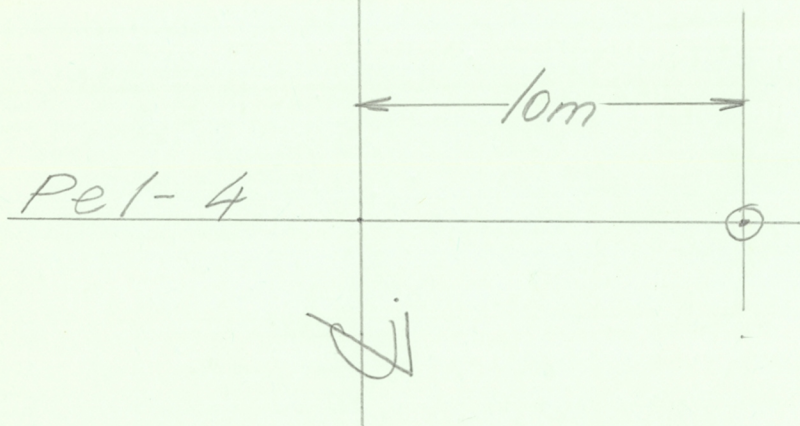


BÆRUM KOMMUNE			DREIESONDERING
Prosjekterings- og anleggskontoret			
Sted Grunnboring for dekkmasser for Isi l.			
Pel. 1		Dato 20.2.74	Sign. <i>[Signature]</i>
Hull		Terrengkote 132,68	
Dybde m	Last kg	Ant. halve omdr.	Anmerkninger
0 —			
0,5			Jumpet.
3,0 x			Leire.
4,0 x			Grus.
—			Antatt fjell.
—			
—			
10 —			
—			
—			
20 —			
—			
—			
30 —			

BÆRUM KOMMUNE Prosjekterings- og anleggskontoret			DREIESONDERING	
Sted Grunnboring for dekkmasser for Isi 1.				
Pel. 3			Dato 20.2.74	
			Sign. <i>[Signature]</i>	
Hull			Terrengekote 131,87	
Dybde m	Last kg	Ant. halve omdr.	Anmerkninger	
0 —			Jumpet. Grus.	
0,5				
3,4 x				
—				
—				
—				
10 —				
—				
—				
20 —				
—				
—				
—				
30 —				

BÆRUM KOMMUNE Prosjekterings- og anleggskontoret			DREIESONDERING
Sted Grunnboring for dekkmasser for Isi l.			
Pel. 4		Dato 20.2.74	Sign. <i>[Signature]</i>
Hull		Terrengkote 131,29	
Dybde m	Last kg	Ant. halve omdr.	Anmerkninger
0 —	x 		Jumpet.
0,5			Grus og stein.
2,2			Kommer ikke ned, bøyd og øde-
—			lagt en borstang.
—			
—			
10 —			
—			
—			
20 —			
—			
—			
30 —			



$Pe1-3$

$$M = 1:200$$

BÆRUM KOMMUNE Prosjekterings- og anleggskontoret			DREIESONDERING	
Sted Grunnboring for dekkmasser for Isi 1.				
Pel. 4 - 20 m.ut.			Dato 20.2.74	Sign. <i>[Signature]</i>
Hull			Terrengkote	
Dybde m	Last kg	Ant. halve omdr.	Anmerkninger	
0 — 2,0 — — — — — — — 10 — — — — — — — 20 — — — — — — — 30 —	x 		Grus og stein. Kommer ikke ned. •/.	

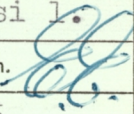
← 20 m. →

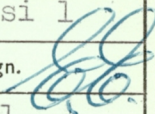
Pe1-4 4

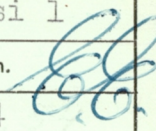
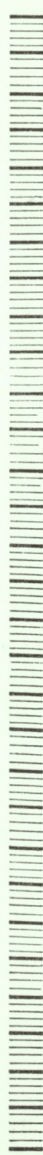
~~51~~

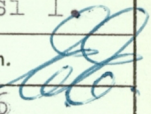
Pe1-3 3

$M=1:200$

BÆRUM KOMMUNE Prosjekterings- og anleggskontoret			DREIESONDERING
Sted Grunnboring for dekkmasser for Isi 1.			
Pel. 5		Dato 21.2.74	Sign. 
Hull		Terrengkote 130,35	
Dybde m	Last kg	Ant. halve omdr.	Anmerkninger
0 1,0	x		Grus og stein. Kommer ikke ned, prøvd flere steder, stengene kiler seg fast.
10			
20			
30			

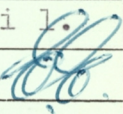
BÆRUM KOMMUNE Prosjekterings- og anleggskontoret			DREIESONDERING
Sted Grunnboring for dekkmasser for Isi 1			
Pel. 6		Dato 21.2.74	Sign. 
Hull		Terrengkote 130,31	
Dybde m	Last kg	Ant. halve omdr.	Anmerkninger
0			
0,5			
2,7	x		Jumpet. Grus og stein. Antatt fjell.
10			
20			
30			

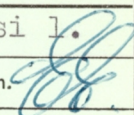
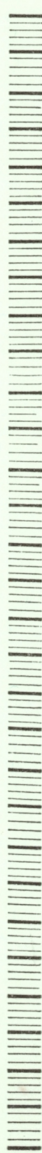
BÆRUM KOMMUNE			DREIESONDERING
Prosjekterings- og anleggskontoret			
Sted Grunnboring for dekkmasser for Isi l			
Pel. 7		Dato 21.2.74	Sign. 
Hull		Terrengkote 128,54	
Dybde m	Last kg	Ant. halve omdr.	Anmerkninger
0 —	x 		Jumpet.
0,5			Grus og stein.
2,9			Antatt fjell eller stor stein.
—			
—			
—			
10 —			
—			
—			
20 —			
—			
—			
30 —			

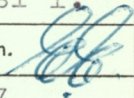
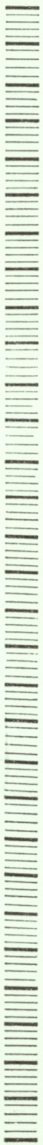
BÆRUM KOMMUNE			DREIESONDERING
Prosjekterings- og anleggskontoret			
Sted Grunnboring for dekkmasser for Isi l.			
Pel. 8		Dato 21.2.74	Sign. 
Hull		Terrengkote 128,06	
Dybde m	Last kg	Ant. halve omdr.	Anmerkninger
0 —	x		Jumpet. Grus og stein. Kommer ikke lenger ned, stengene kiler seg fast.
0,5			
2,2			
—			
—			
—			
—			
10 —			
—			
—			
20 —			
—			
—			
—			
30 —			

BÆRUM KOMMUNE Prosjekterings- og anleggskontoret			DREIESONDERING
Sted Grunnboring for dekkmasser for Isi 1.			
Pel. 11A		Dato 22.2.74	Sign. <i>EE</i>
Hull		Terrengkote 127,15	
Dybde m	Last kg	Ant. halve omdr.	Anmerkninger
0 — 0,5 2,9 x			Jumpet. Grus og stein. Kommer ikke ned. Kiler fast boret og bøyer stengene.
10 —			
20 —			
30 —			

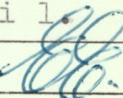
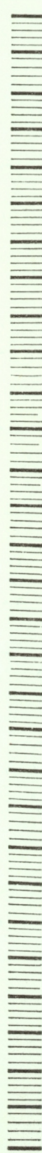
BÆRUM KOMMUNE			DREIESONDERING
Prosjekterings- og anleggskontoret			
Sted Grunnboring for dekkmasser for Isi 1.			
Pel. 13A		Dato 25.2.74	Sign. <i>EE</i>
Hull		Terrengkote 126,80	
Dybde m	Last kg	Ant. halve omdr.	Anmerkninger
0 —	x		Jumpet. Grus og stein. Kommer ikke ned, kiler fast stengene.
0,5			
2,0			
—			
—			
—			
10 —			
—			
—			
20 —			
—			
—			
—			
—			
—			
30 —			

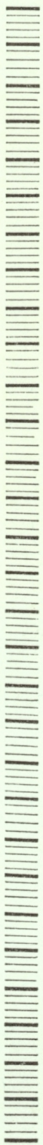
BÆRUM KOMMUNE			DREIESONDERING
Prosjekterings- og anleggskontoret			
Sted Grunnboring for dekkmasser for Isi 1.			
Pel. 14A		Dato 25.2.74	Sign. 
Hull		Terrengkote 126,45	
Dybde m	Last kg	Ant. halve omdr.	Anmerkninger
0 —	x 		Jumpet. Grus og stein. Kommer ikke ned.
0,5			
1,5			
—			
—			
—			
10 —			
—			
—			
20 —			
—			
—			
—			
—			
30 —			

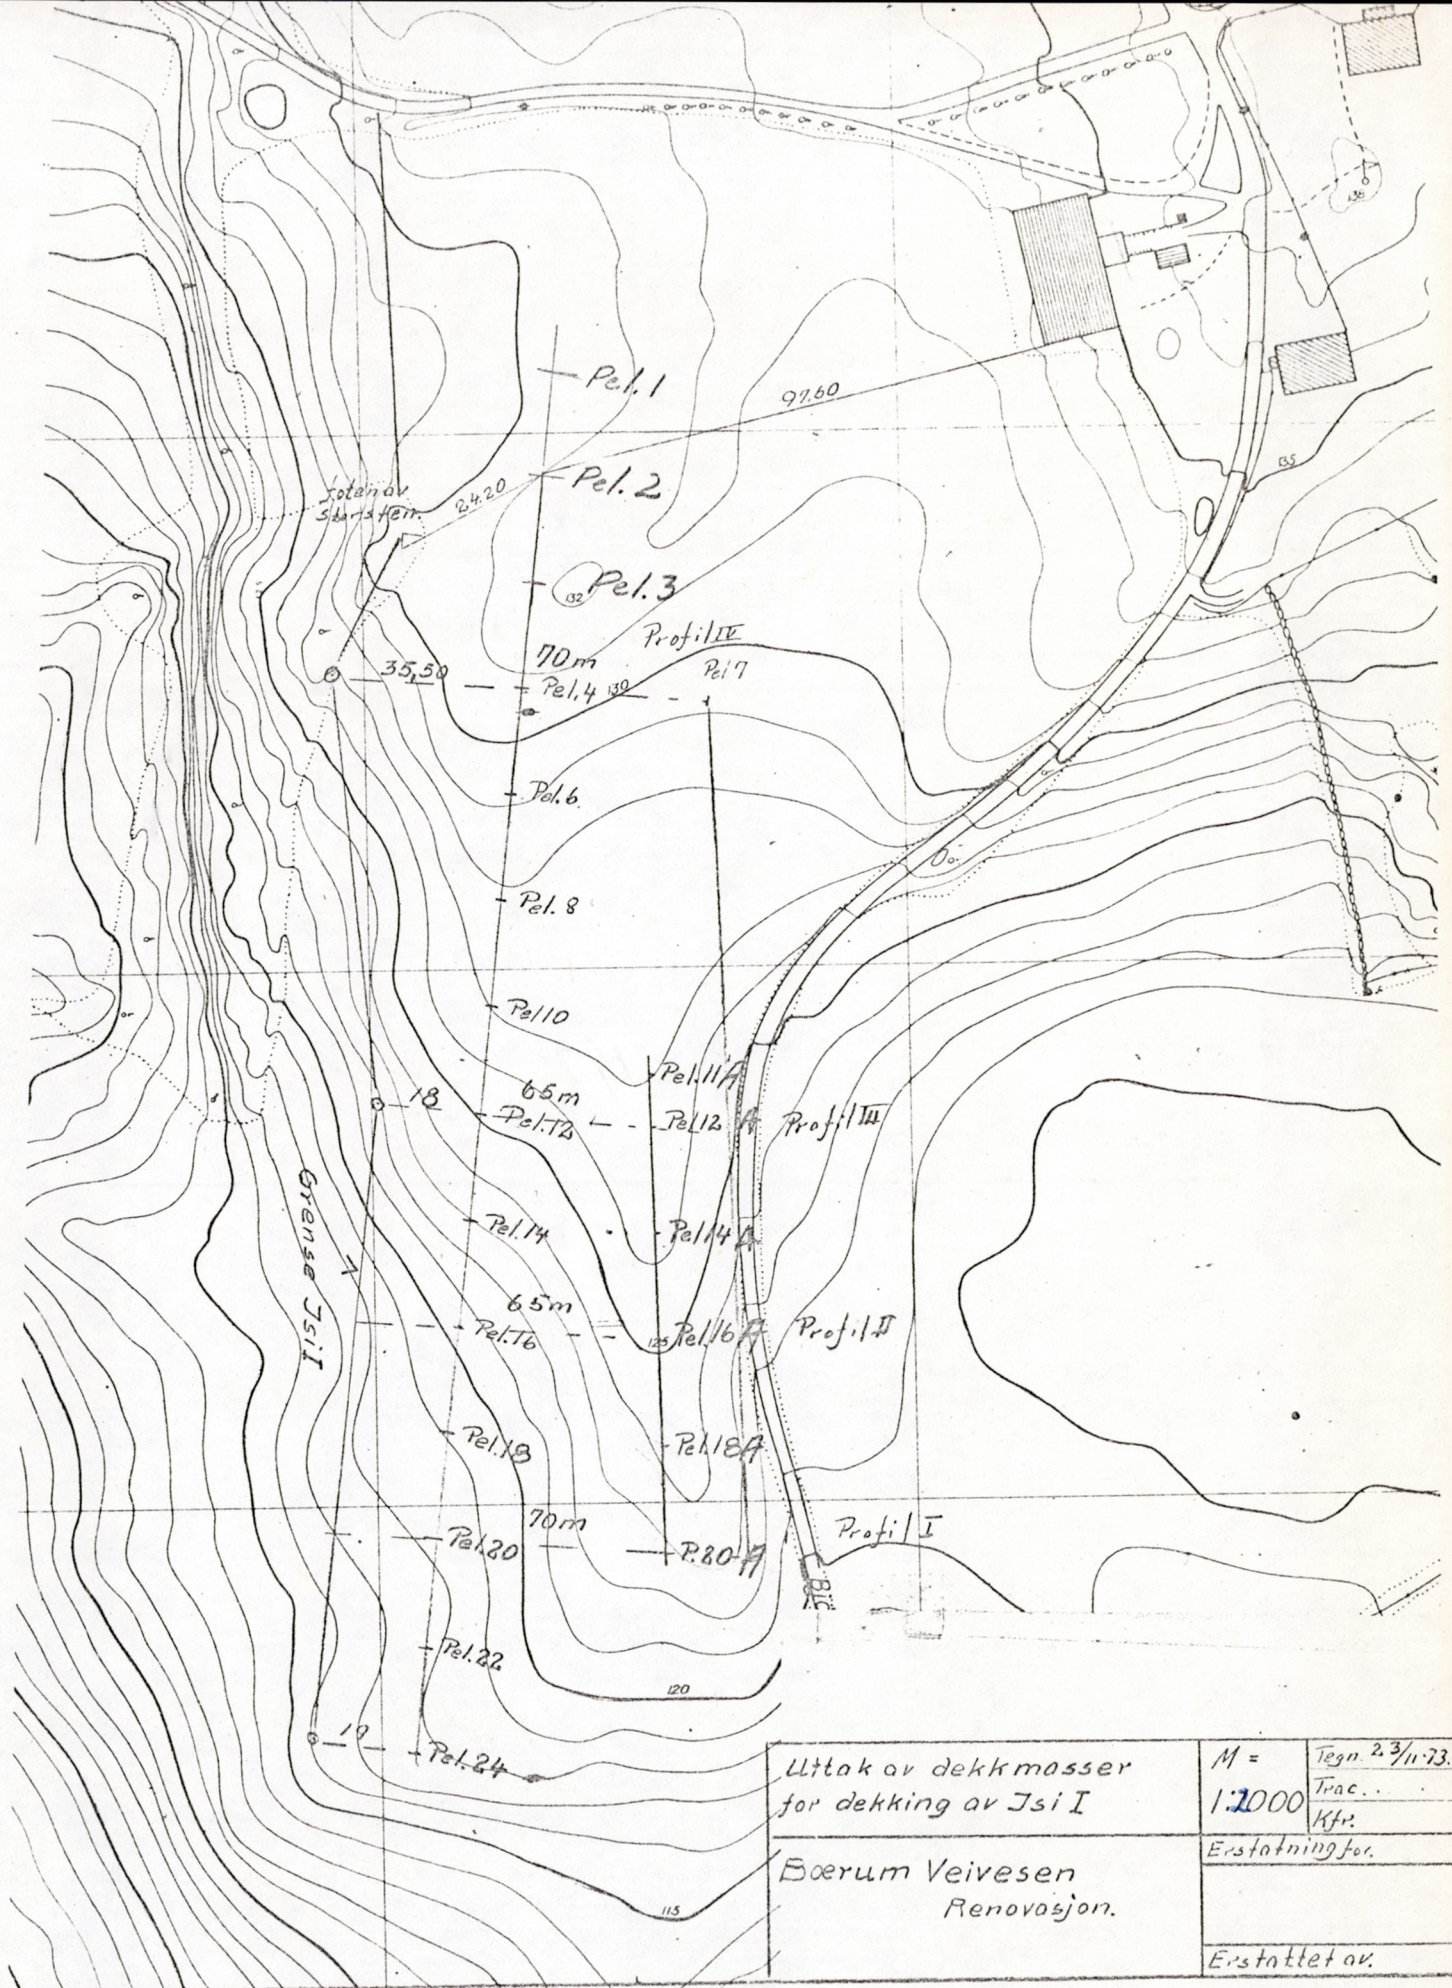
BÆRUM KOMMUNE			DREIESONDERING
Prosjekterings- og anleggskontoret			
Sted Grunnboring for dekkmasser for Isi 1.			
Pel. 15A		Dato 25.2.74	Sign. 
Hull		Terrengkote 125,95	
Dybde m	Last kg	Ant. halve omdr.	Anmerkninger
0 —			Jumpet. Grus og stein.
0,5			
4,0 x			
—			
—			
—			
10 —			
—			
—			
20 —			
—			
—			
—			
30 —			

BÆRUM KOMMUNE			DREIESONDERING
Prosjekterings- og anleggskontoret			
Sted Grunnboring for dekkmasser for Isi l.			
Pel. 16A		Dato 25.2.74	Sign. 
Hull		Terrengkote 125,37	
Dybde m	Last kg	Ant. halve omdr.	Anmerkninger
0 — 0,5 4,0 x			Jumpet. Grus og stein.
10 —			
20 —			
30 —			

BÆRUM KOMMUNE			DREIESONDERING
Prosjekterings- og anleggskontoret			
Sted Grunnboring for dekkmasser for Isi 1			
Pel. 17A		Dato 25.2.74	Sign. <i>Ed.</i>
Hull		Terrengkote 124,62	
Dybde m	Last kg	Ant. halve omdr.	Anmerkninger
0 —	x		Jumpet. Grus og stein.
0,5			
4,0			
—			
—			
—			
10 —			
—			
—			
20 —			
—			
—			
—			
30 —			

BÆRUM KOMMUNE			DREIESONDERING
Prosjekterings- og anleggskontoret			
Sted Grunnboring for dekkmasser for Isi 1.			
Pel. 19A		Dato 26.2.74	Sign. 
Hull		Terrengkote 123,62	
Dybde m	Last kg	Ant. halve omdr.	Anmerkninger
0 — 0,5 2,0 x — — — — 10 — — — — — — 20 — — — — — — 30 —			Jumpet. Grus og stein. Kommer ikke ned kiler fast stengene.

BÆRUM KOMMUNE			DREIESONDERING
Prosjekterings- og anleggskontoret			
Sted Grunnboring for dekkmasser for Isi 1.			
Pel. 20A		Dato 26.2.74	Siga. <i>EE</i>
Hull		Terrengkote 123,12	
Dybde m	Last kg	Ant. halve omdr.	Anmerkninger
0 —	x		Jumpet. Grus og stein. Kommer ikke ned på grunn av stor stein, har prøvd på flere steder.
0,5			
2,0			
—			
—			
—			
10 —			
—			
—			
20 —			
—			
—			
—			
30 —			



Uttak av dekkmasser
for dekking av Jsi I

Boerum Veivesen
Renovasjon.

M =

1:2000

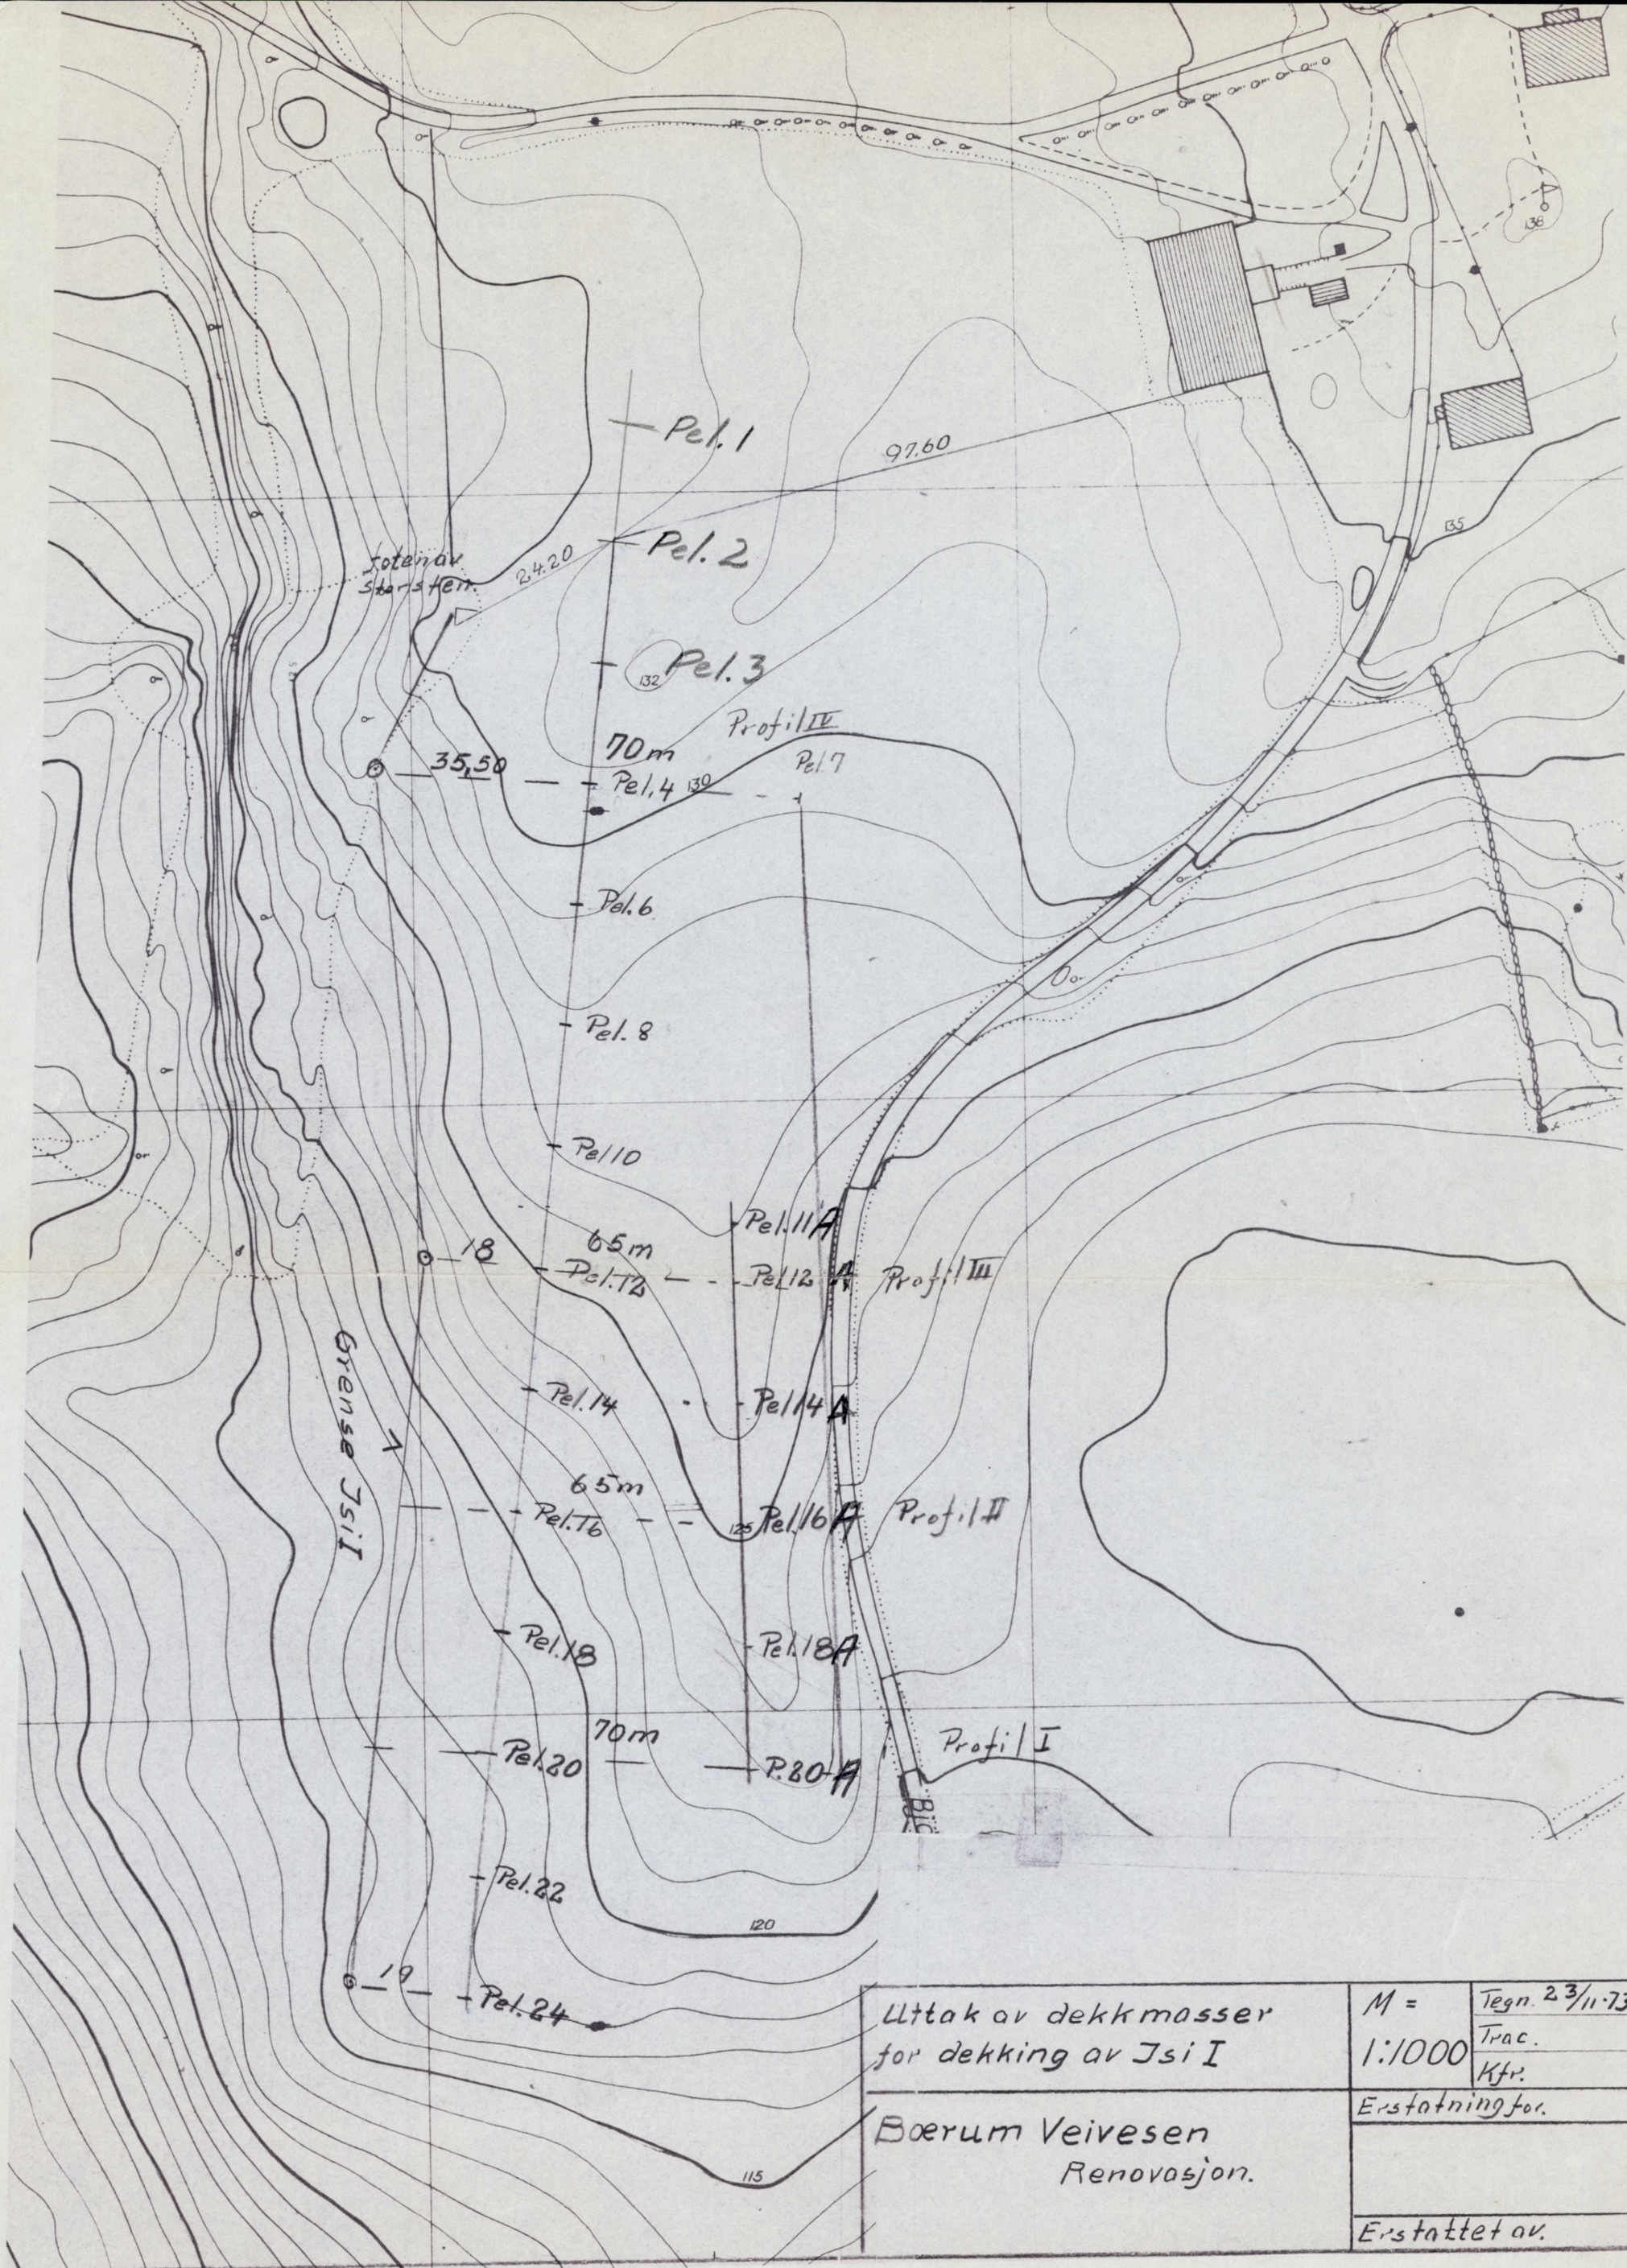
Tegn. 23/11.73. ok

Trac. .

Kfr.

Erstatning for.

Erstattet av.



Uttak av dekkmasser
for dekking av Jsi I

Boerum Veivesen
Renovasjon.

M =	Tegn. 23/11-73. ok
1:1000	Trac.
	Kfr.
	Erstatning for.
	Erstattet av.





BÆRUM KOMMUNE

VEIVESNET

Kadettangen

Sentralbord 540870

Prosjekterings- og anleggskontoret.

Vår ref.: 574.1a.

ÅL/GD

1301 Sandvika, 6.11.73

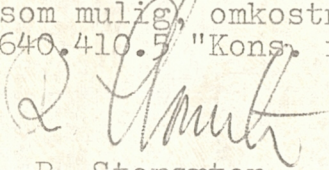
Deres ref.:

Vedr. grunnundersøkelse på Isi I.

I sammenheng med de avsluttende arbeider på Isi I har en snakket med grunneieren om hvordan overgangen fra hans jorde nordøst for fyllingsområdet - til overdekking av fyllingsområdet skal gjennomføres. En mulighet er å dose noe av de nærmeste jordmasser ut over fyllingen. Dette vil være til fordel for oss i den grad vi på denne måten får rimelige dekkmasser, og grunneieren håper å få et jevnt, helt jorde ut av det.

For å sikre oss mot eventuelle overraskelser fra ev. fjell som ved utdosingen kan komme til å ligge i dagen eller for grunnt til jordbruksformål, tør en be Prosjekterings- og anleggskontoret foreta de nødvendige undersøkelser i området.

I denne anledning har en stukket ut i terrenget og tegnet inn på vedlagte kartutsnitt, en linje som ligger ca. i midten av det område som en tenker seg utdoset. Det er ønskelig å få disse forhold klarlagt så snart som mulig, omkostningene ved undersøkelsen kan føres på konto. 1.640.410.5 "Kons. ren. søppelforbrenning".


R. Storsæter


A. Larssen