



PROFIL C - C

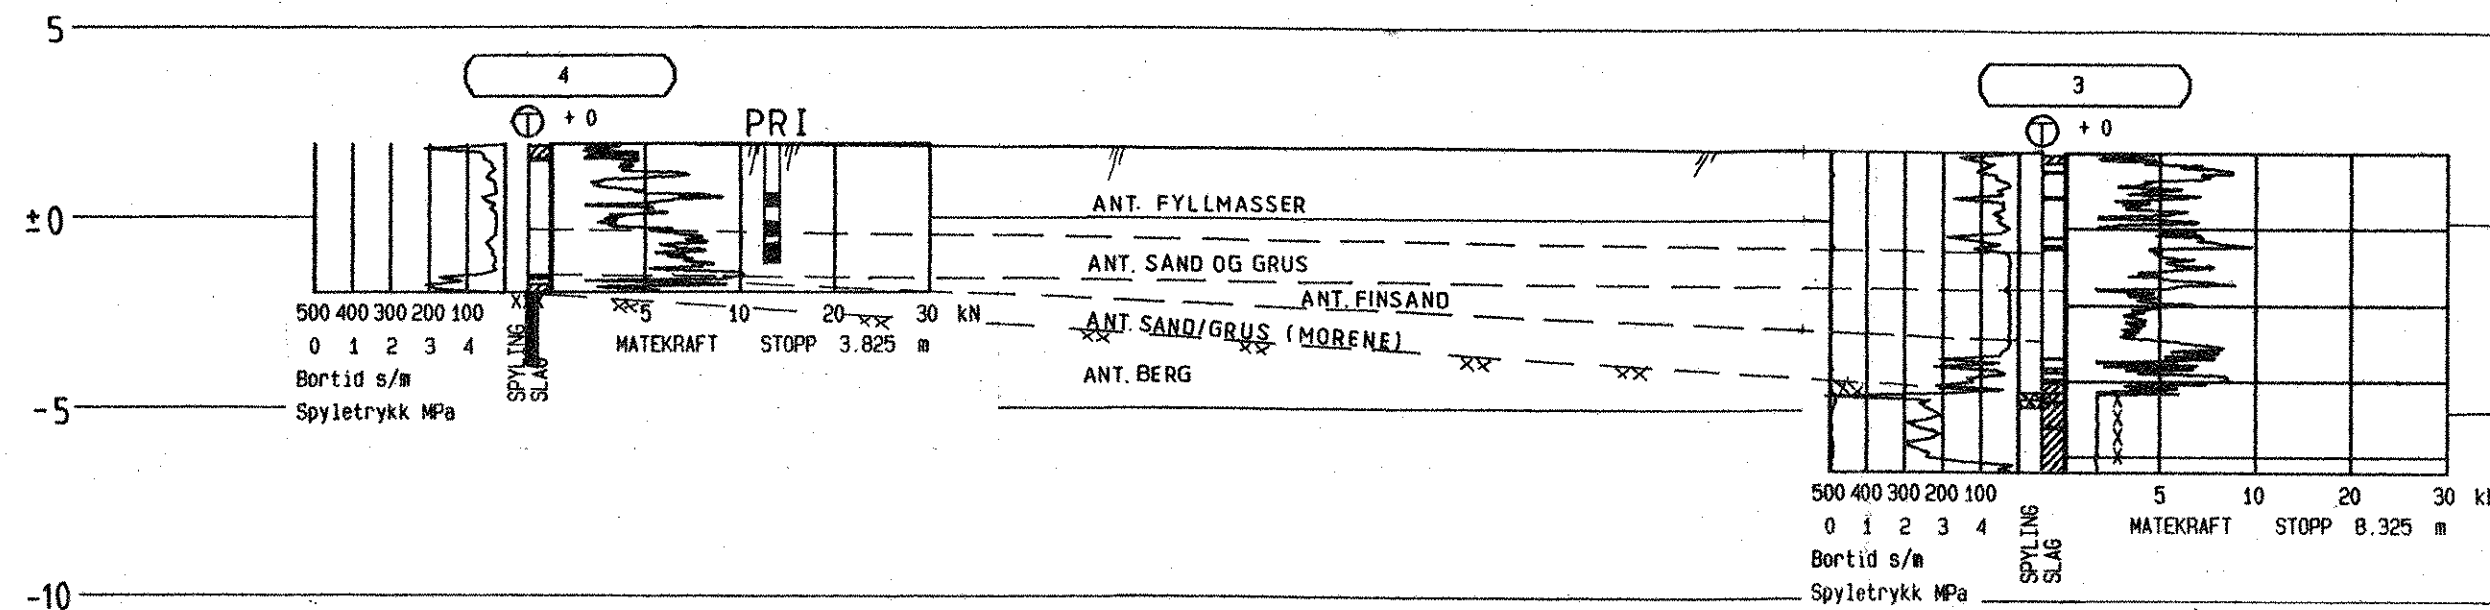

PROFIL D - D

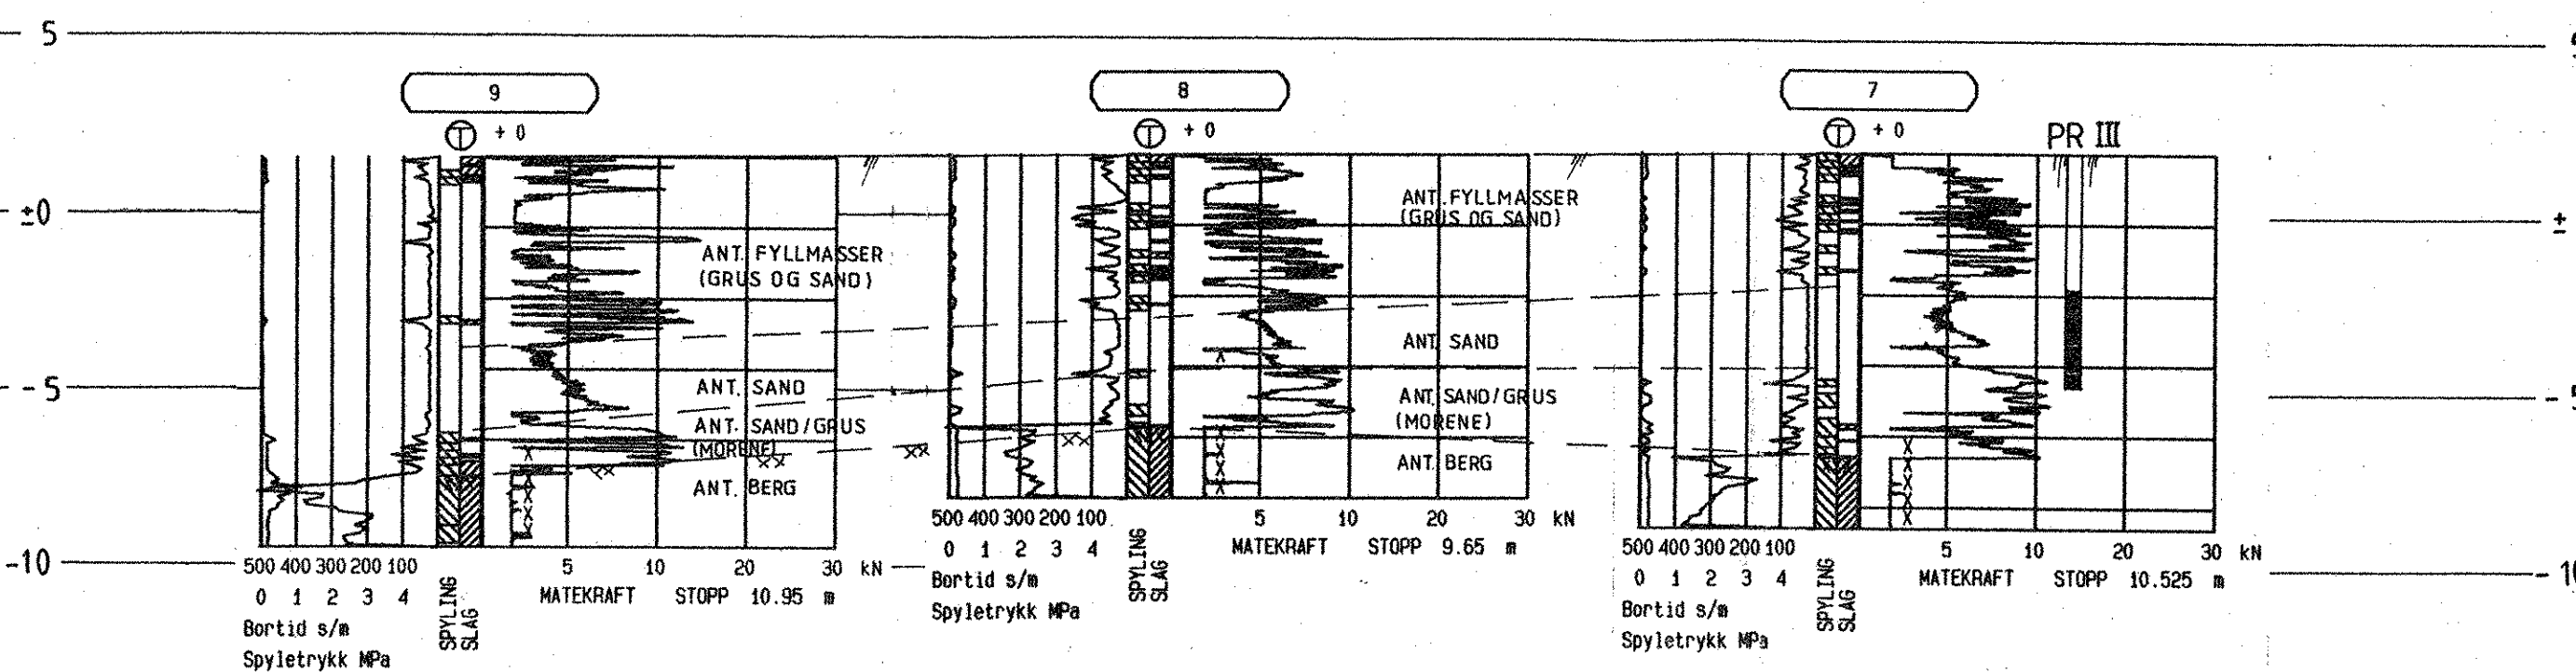

REV.	REVISJONEN GJELDER	SIGN.	DATO
PROFIL C - C OG D - D		MALESTOKK	TEGNET
STATSBYGG		1: 200	KONT. <i>[Signature]</i>
STATENS HUS I BERGEN		ERST. FOR.	DATO 29. 03. 96
OPPDRAK NR. 51636		TEGN. NR. 101	REV.

