




SNITT MUR - Oslogt. 2b
 Prøvegravinger v/gavlvegg i kjeller.

Hull III (lengst fra Oslogt.)

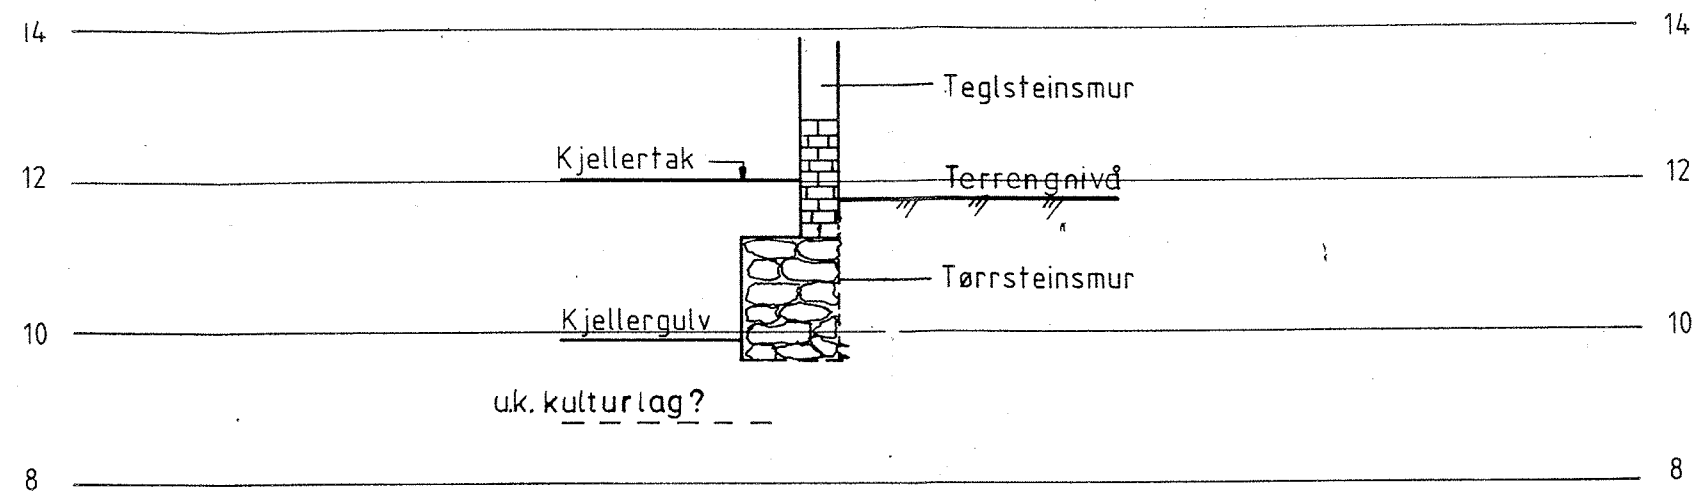


Hull IV (nærmest Oslogt.)

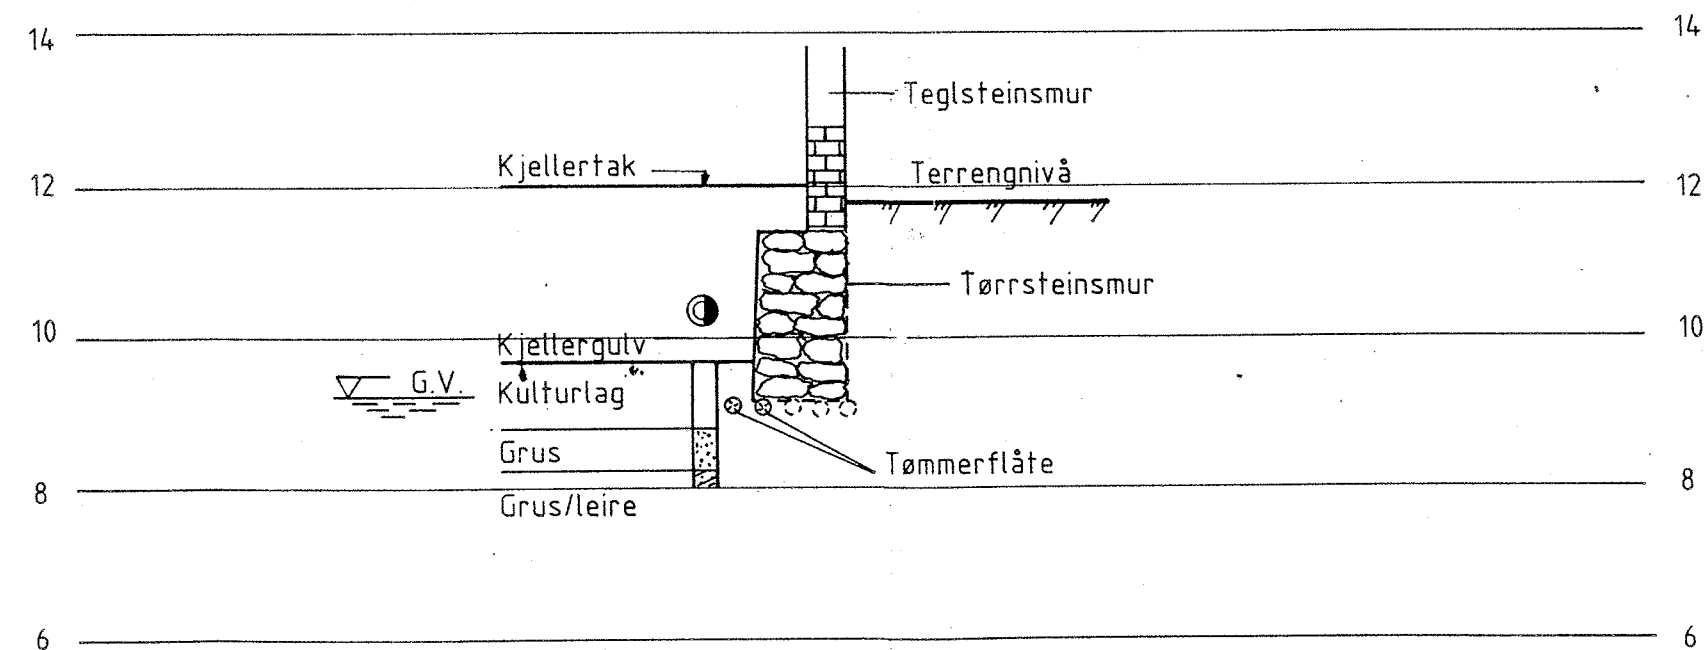


Bokst.	Forandring	Dato	Bokst.	Forandring	Dato
OSLOGATE 6 - Nybygg			Tegn.	Amo	Dato April 87
Prøvegravinger - snitt hull I, II, III og IV			Målestokk	1 : 100	Kartref. SO D2 I + IV
 OSLO KOMMUNE Geoteknisk kontor			Tegn. nr.	2318 -1	

SNITT MUR - St. Halvards plass 1
Prøvegravinger på utsiden av gavlvegg

Hull I (nærmest Oslogt.)

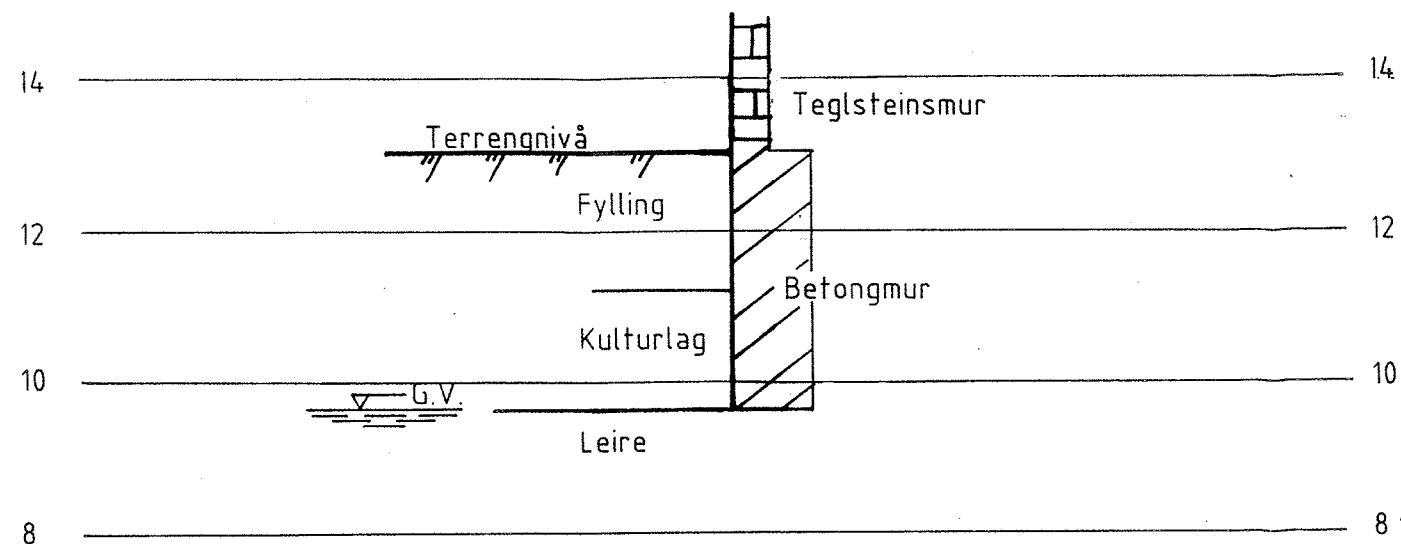


Hull II (lengst fra Oslogt.)

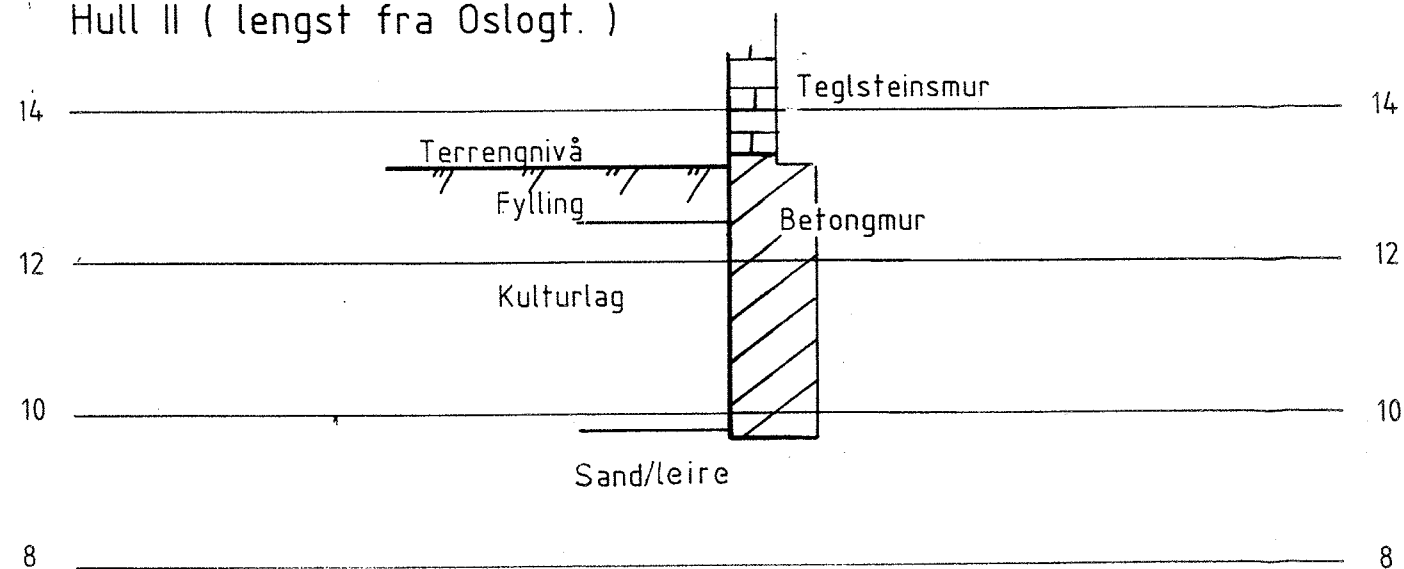



SNITT MUR - Oslogt. 2b
Prøvegravinger v/gavlvegg i kjeller.

Hull III (lengst fra Oslogt.)

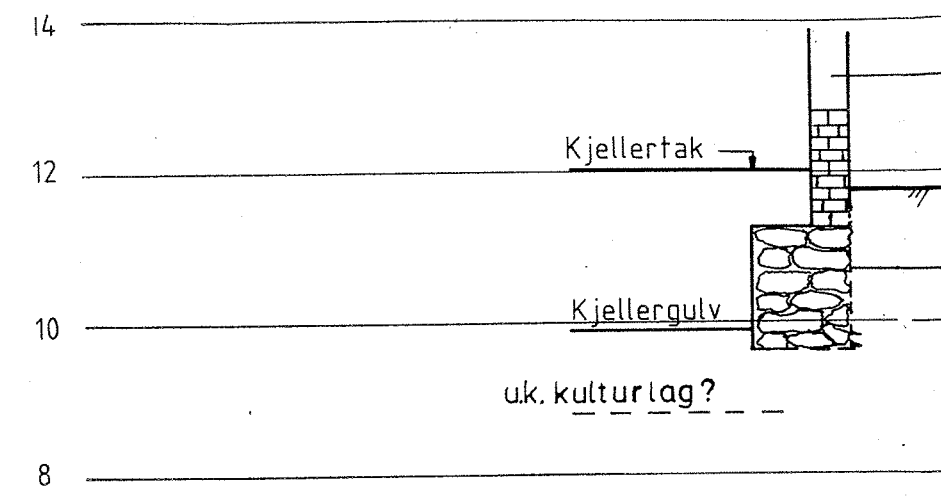

Hull IV (nærmest Oslogt.)

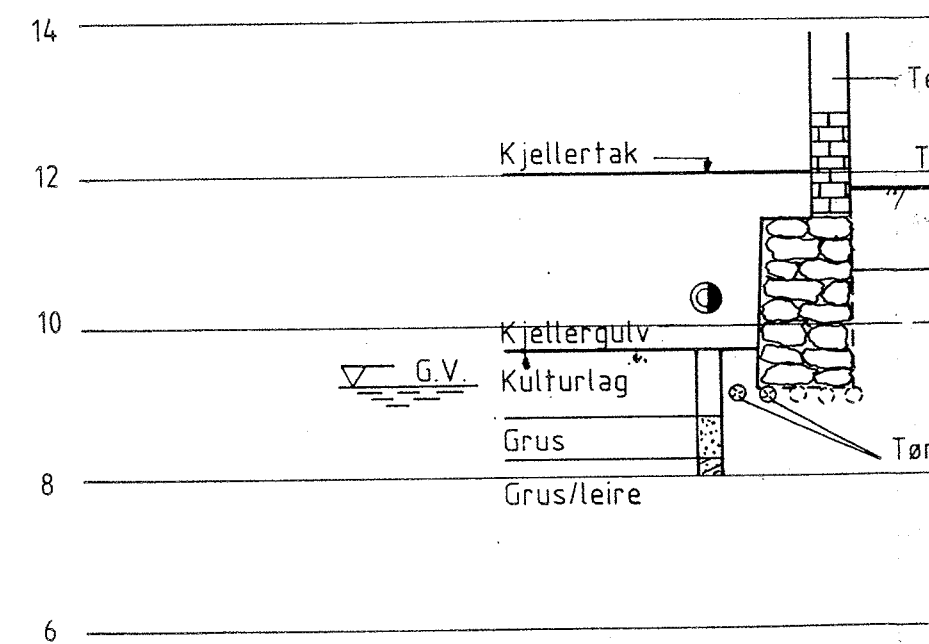

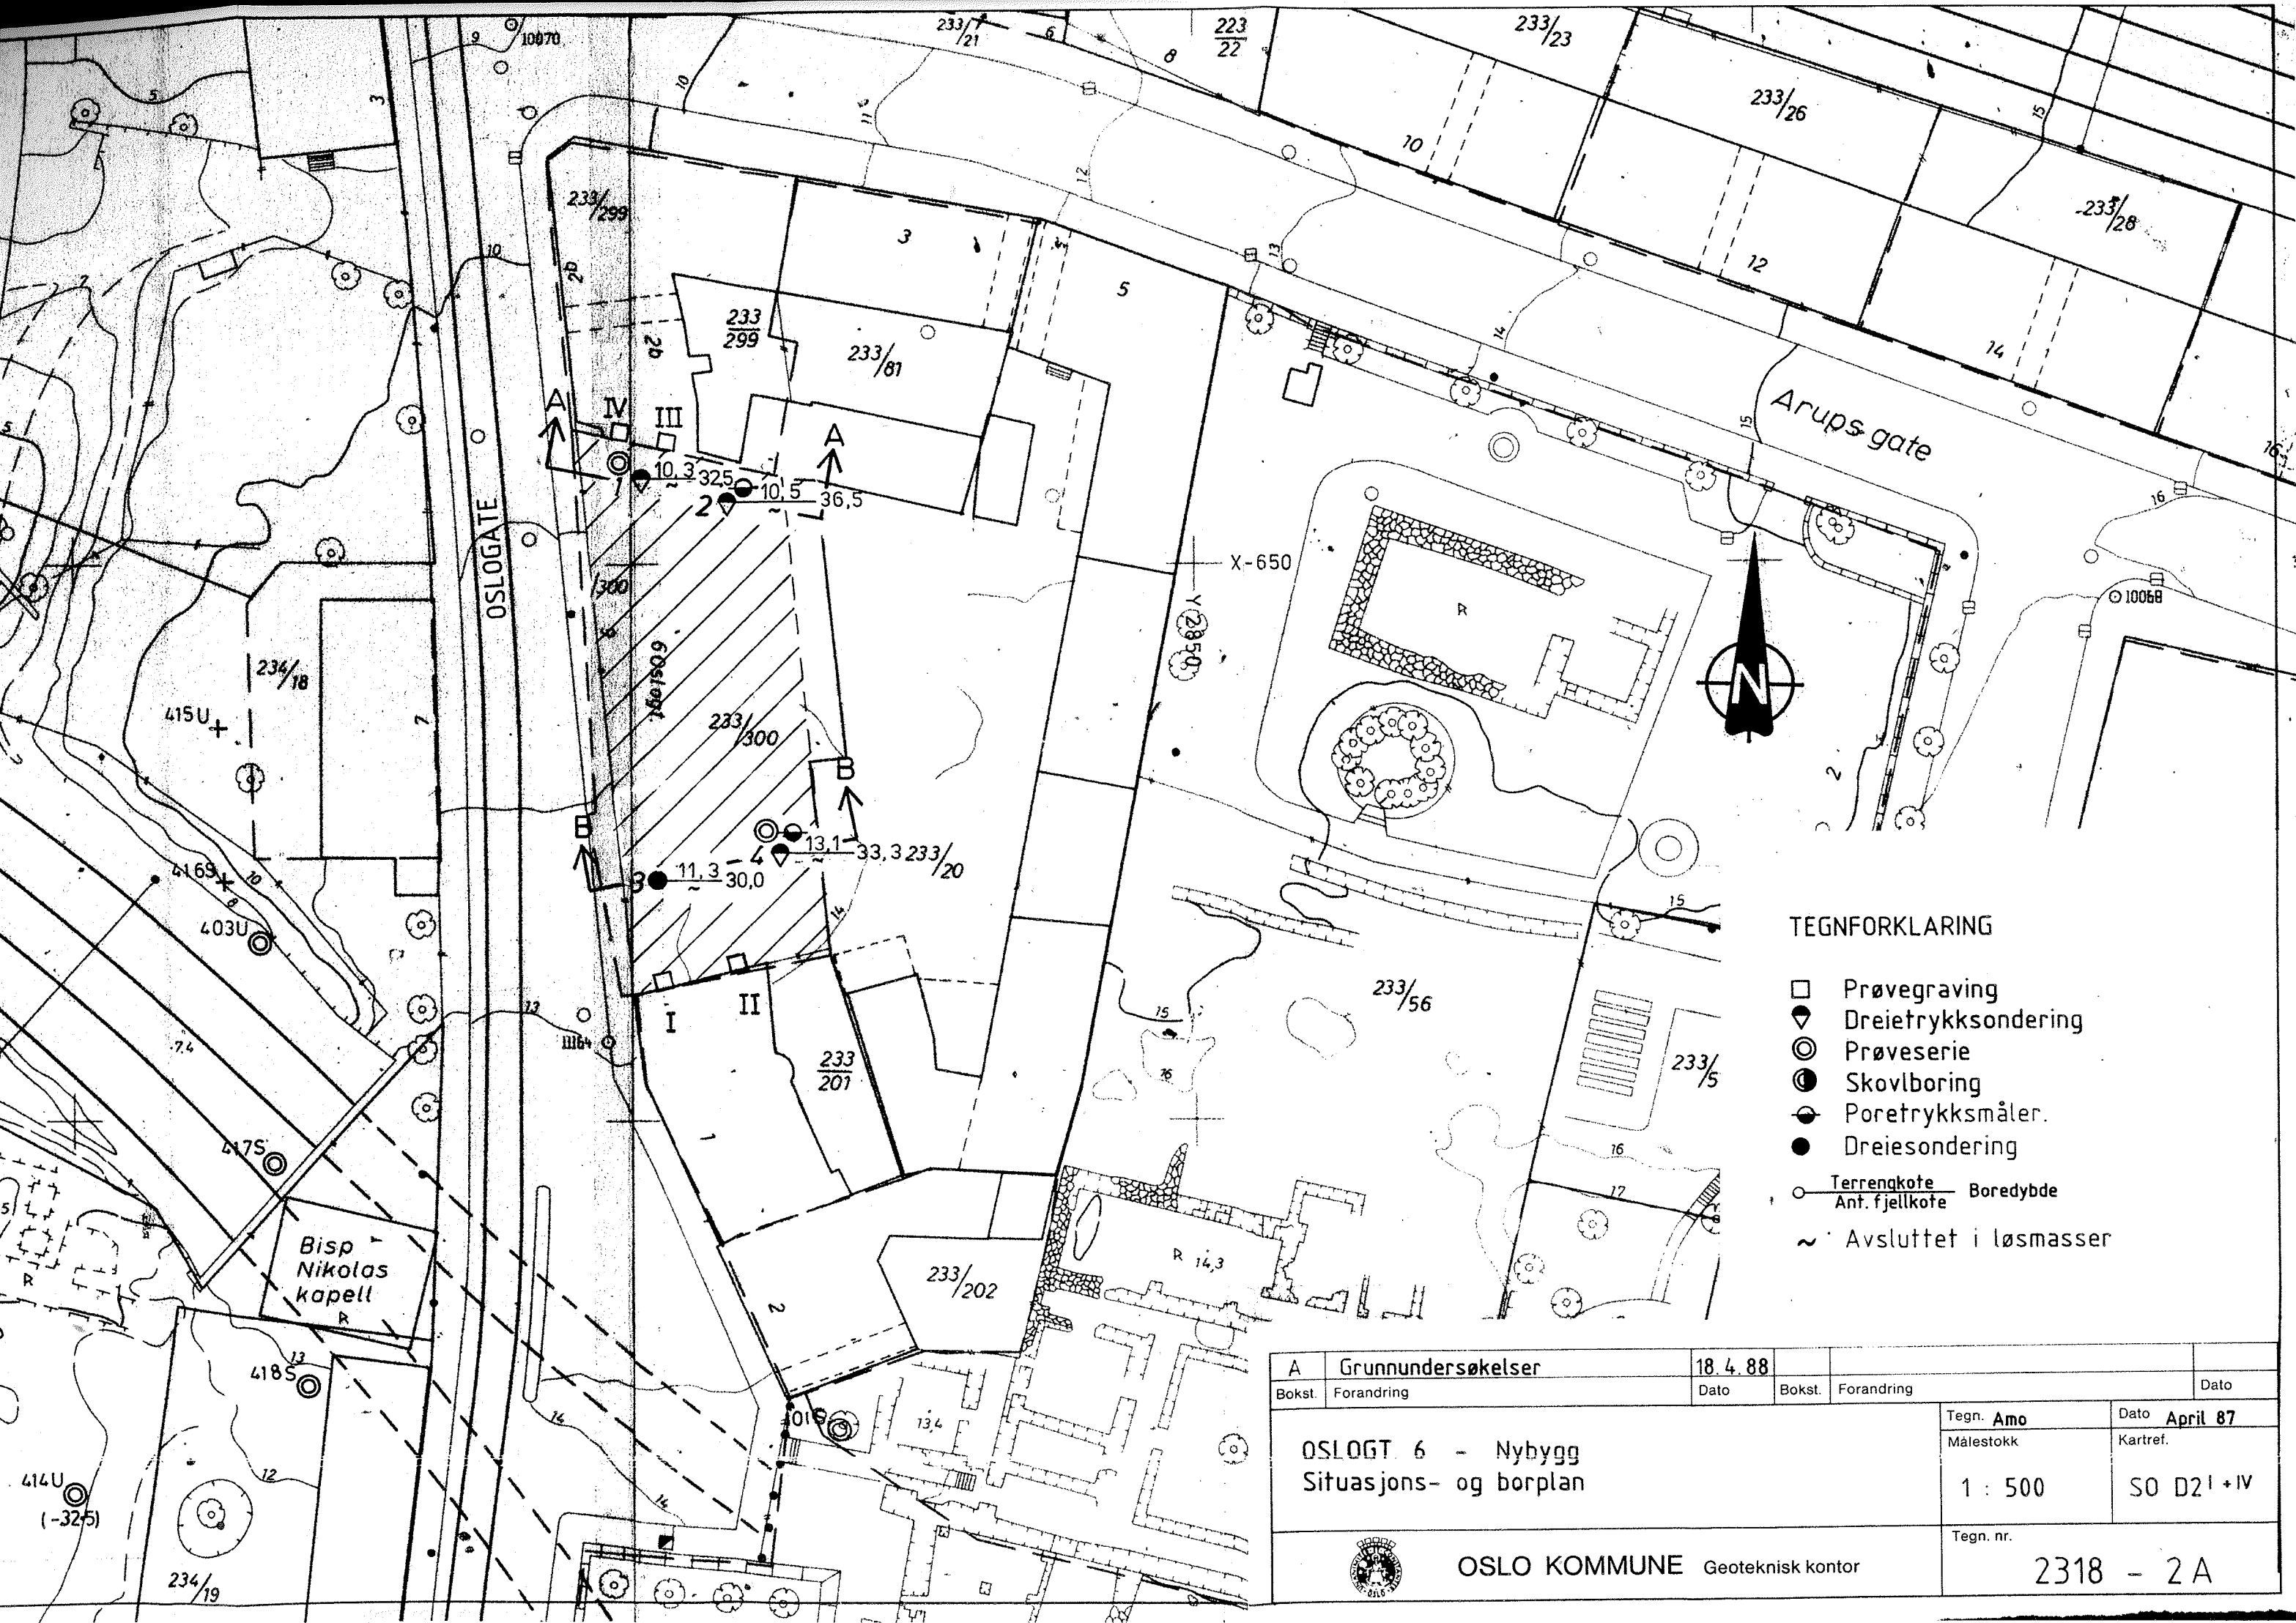


TEGNFORKLARING


- Prøvegraving
- ◆ Dreietrykkssondering
- Prøveserie
- Skovlboring
- Poretrykksmåler
- Dreiesondering
- Terrengekote
- Ant. fjellkote
- Boredybde
- ~ Avsluttet i løsmasser

A Grunnundersøkelser		18. 4. 88			
Bokst.	Forandring	Dato	Bokst.	Forandring	Dato
OSLOGT 6 - Nybygg			Tegn. Amo		Dato April 87
Situasjons- og borplan			Målestokk		Kartref.
			1 : 500		SO D2 I + IV
			Tegn. nr.		
			2318 - 2 A		




OSLO KOMMUNE Geoteknisk kontor

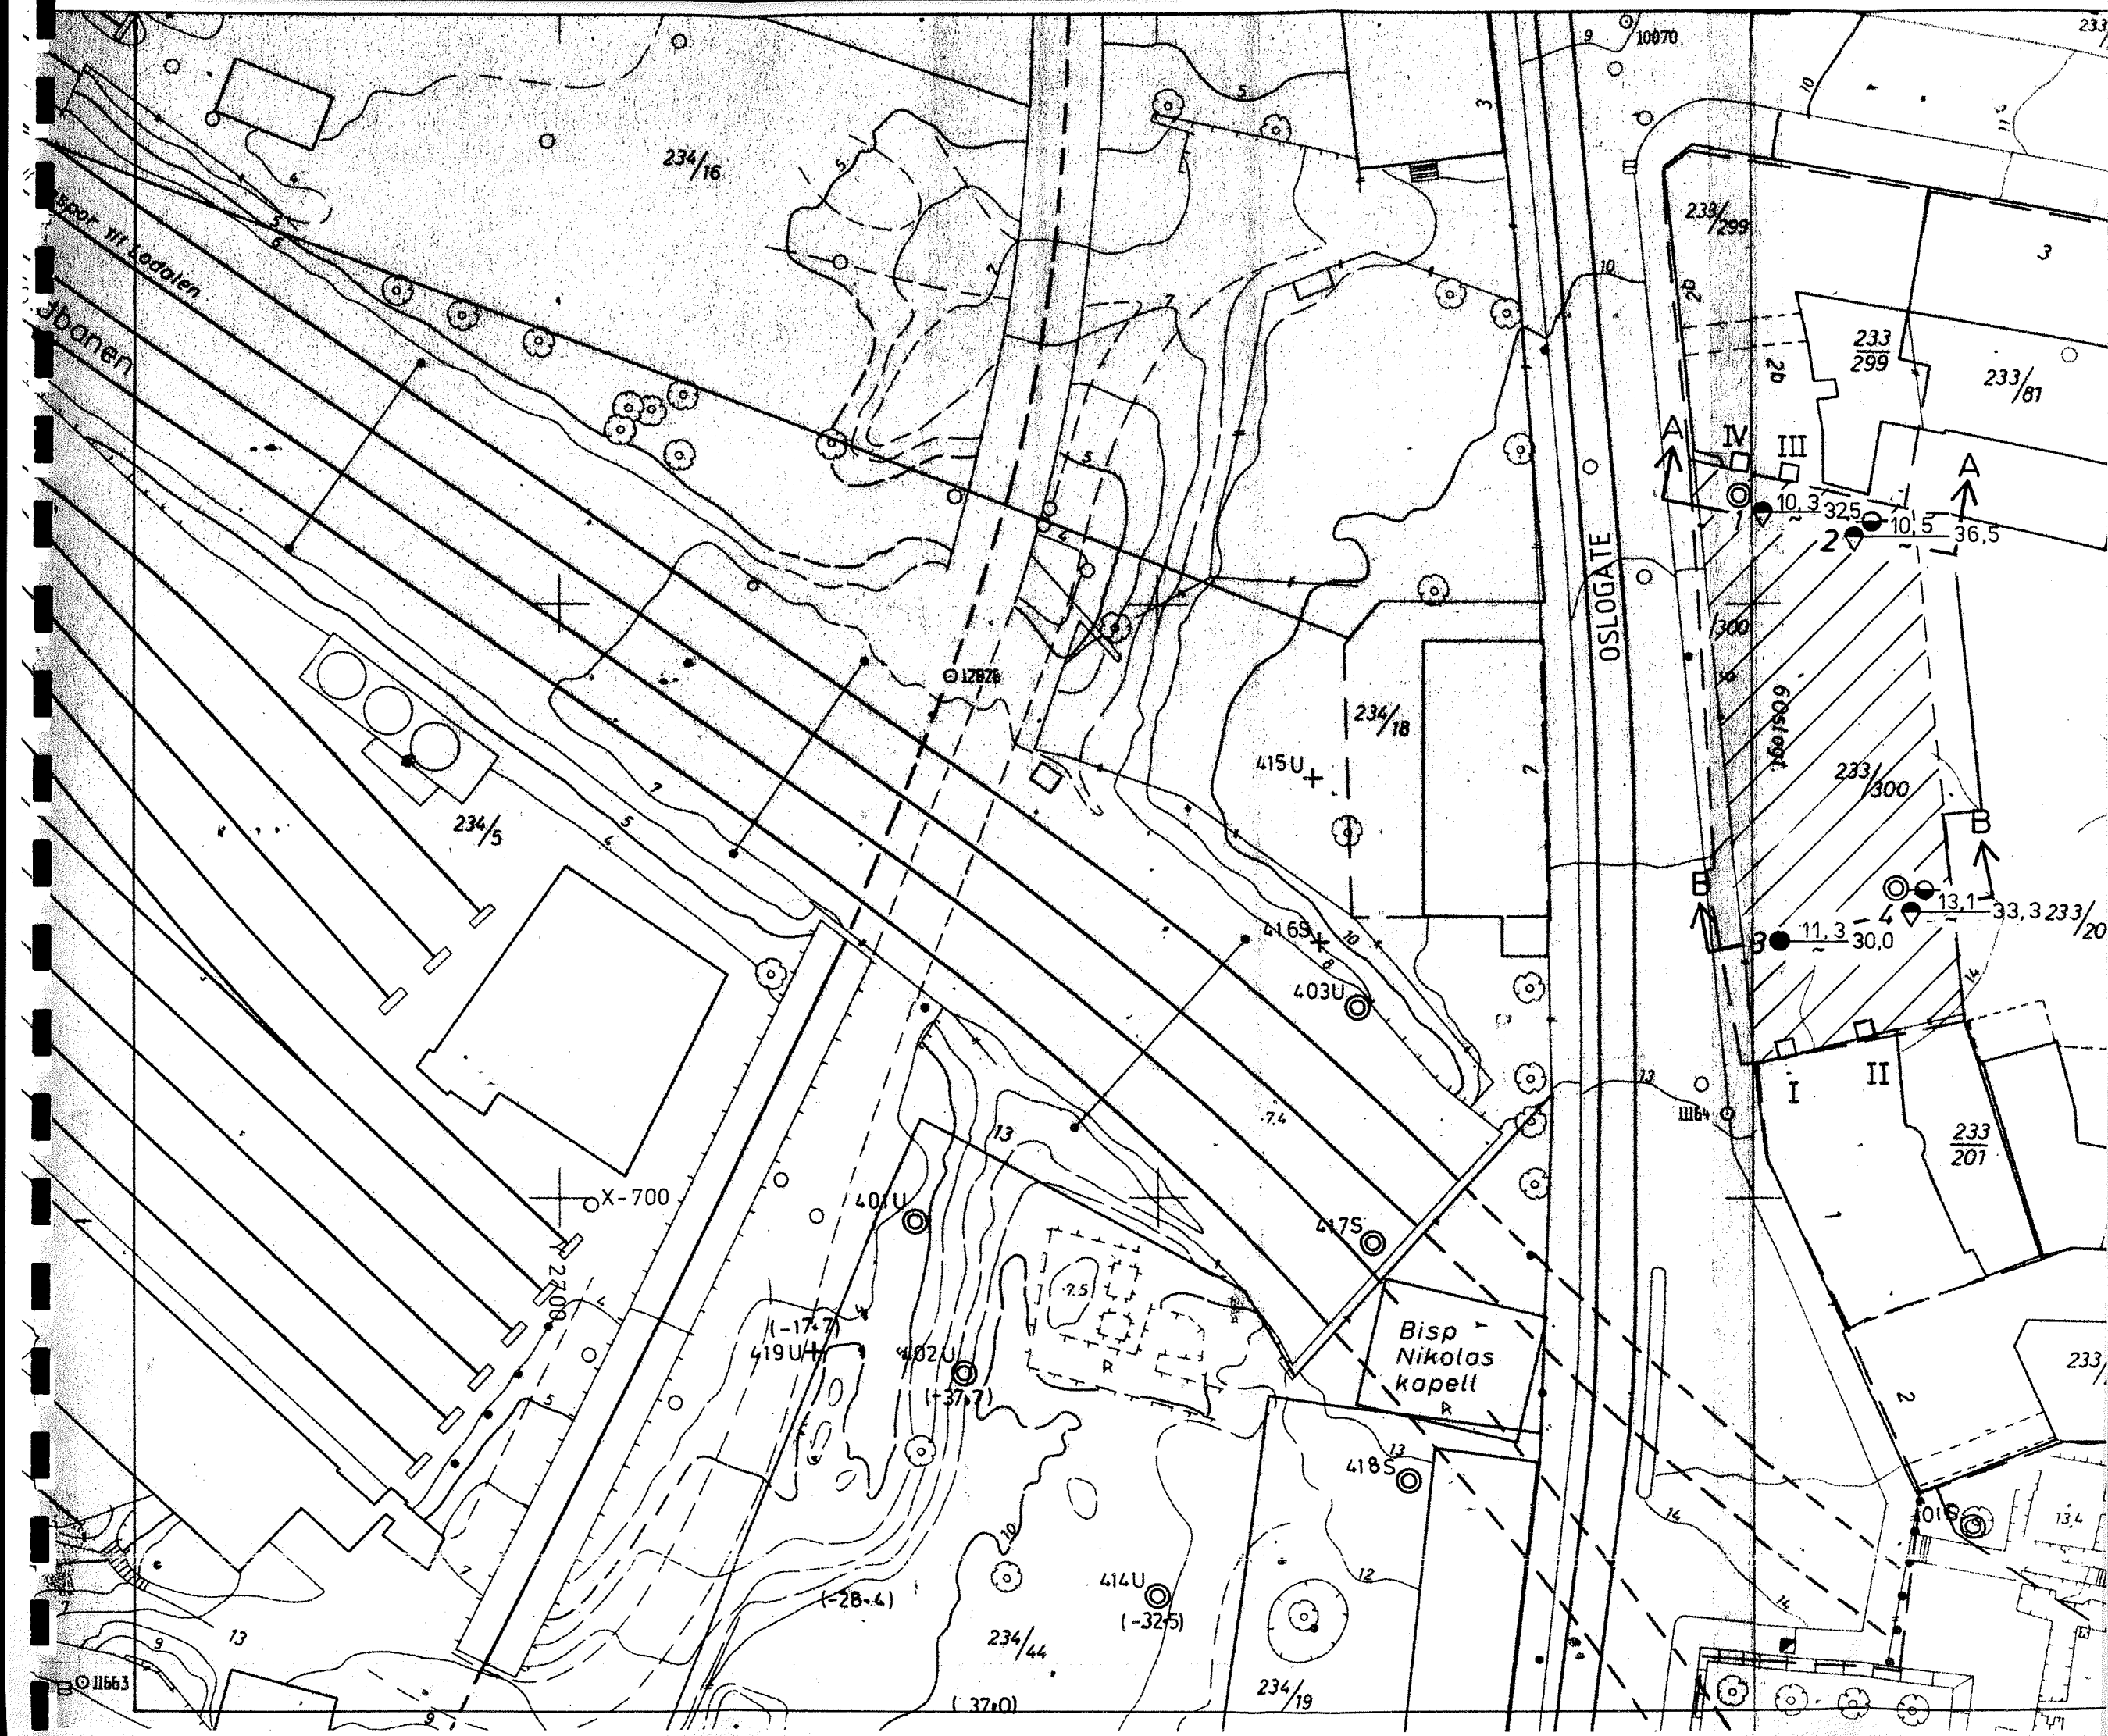


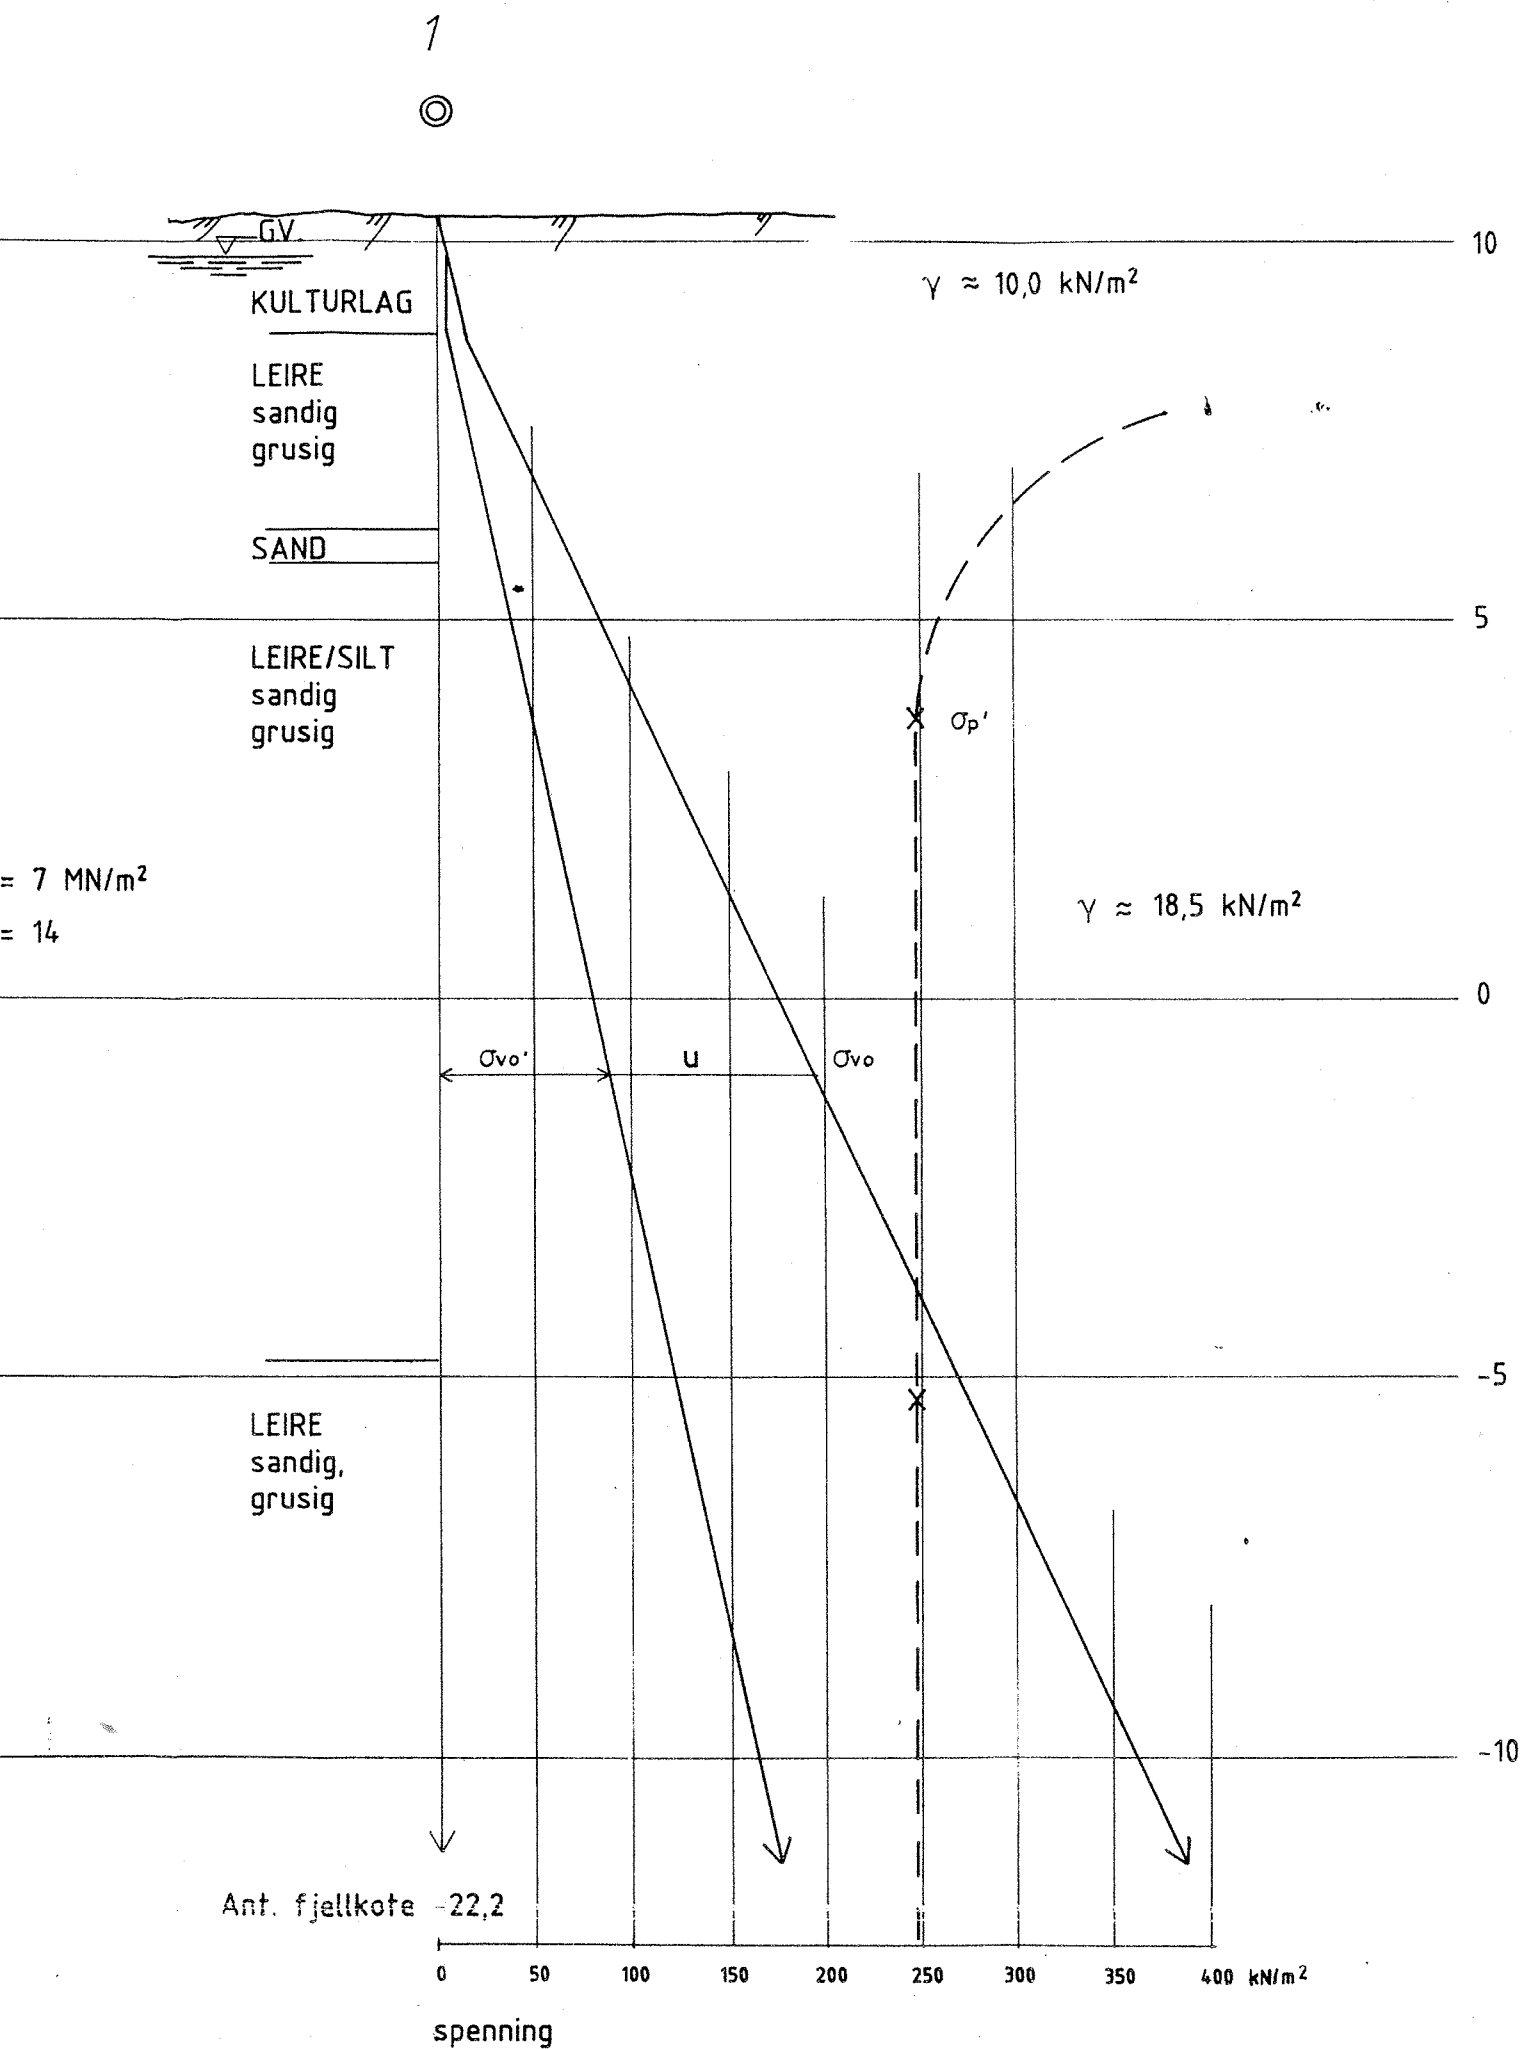

Bokst.	Forandring	Dato	Bokst.	Forandring	Dato
OSLOGATE 6			Tegn.	EML	Dato April 88
Spenningsprofil			Målestokk	Kartref.	
Hull 1			1 : 100	SO D2	
OSLO KOMMUNE Geoteknisk kontor			Tegn. nr.	2318 - 9	

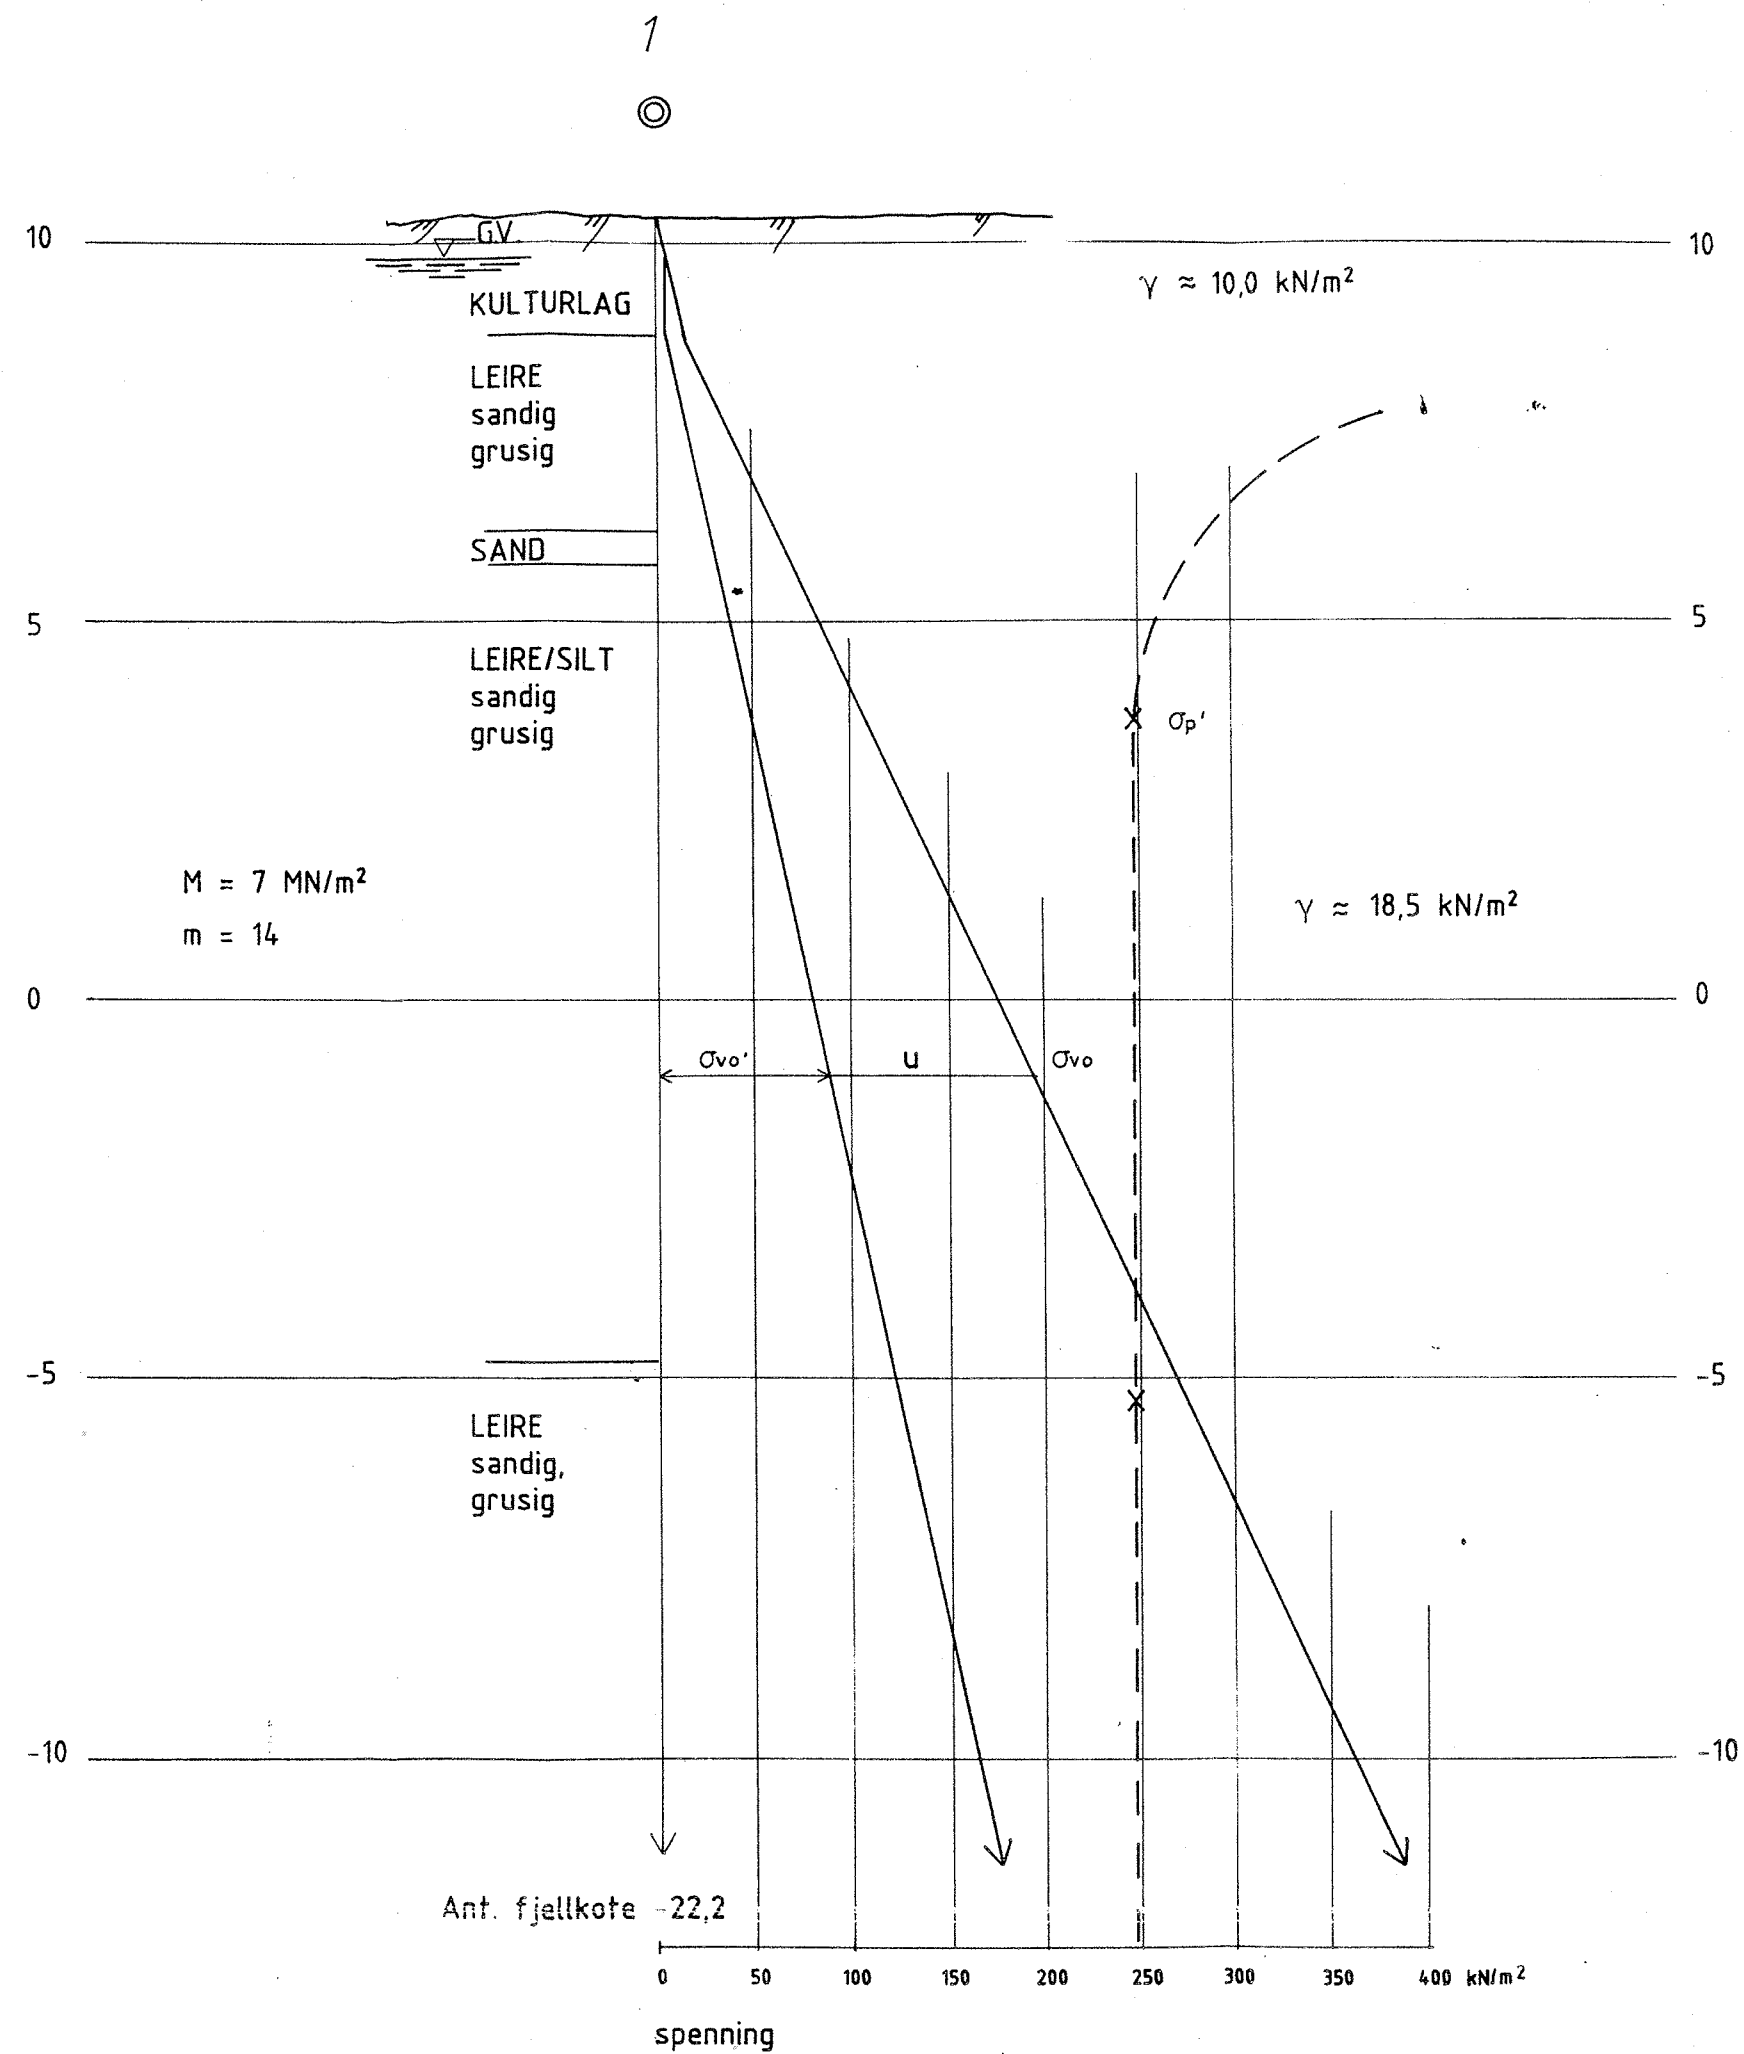


Profil B - B

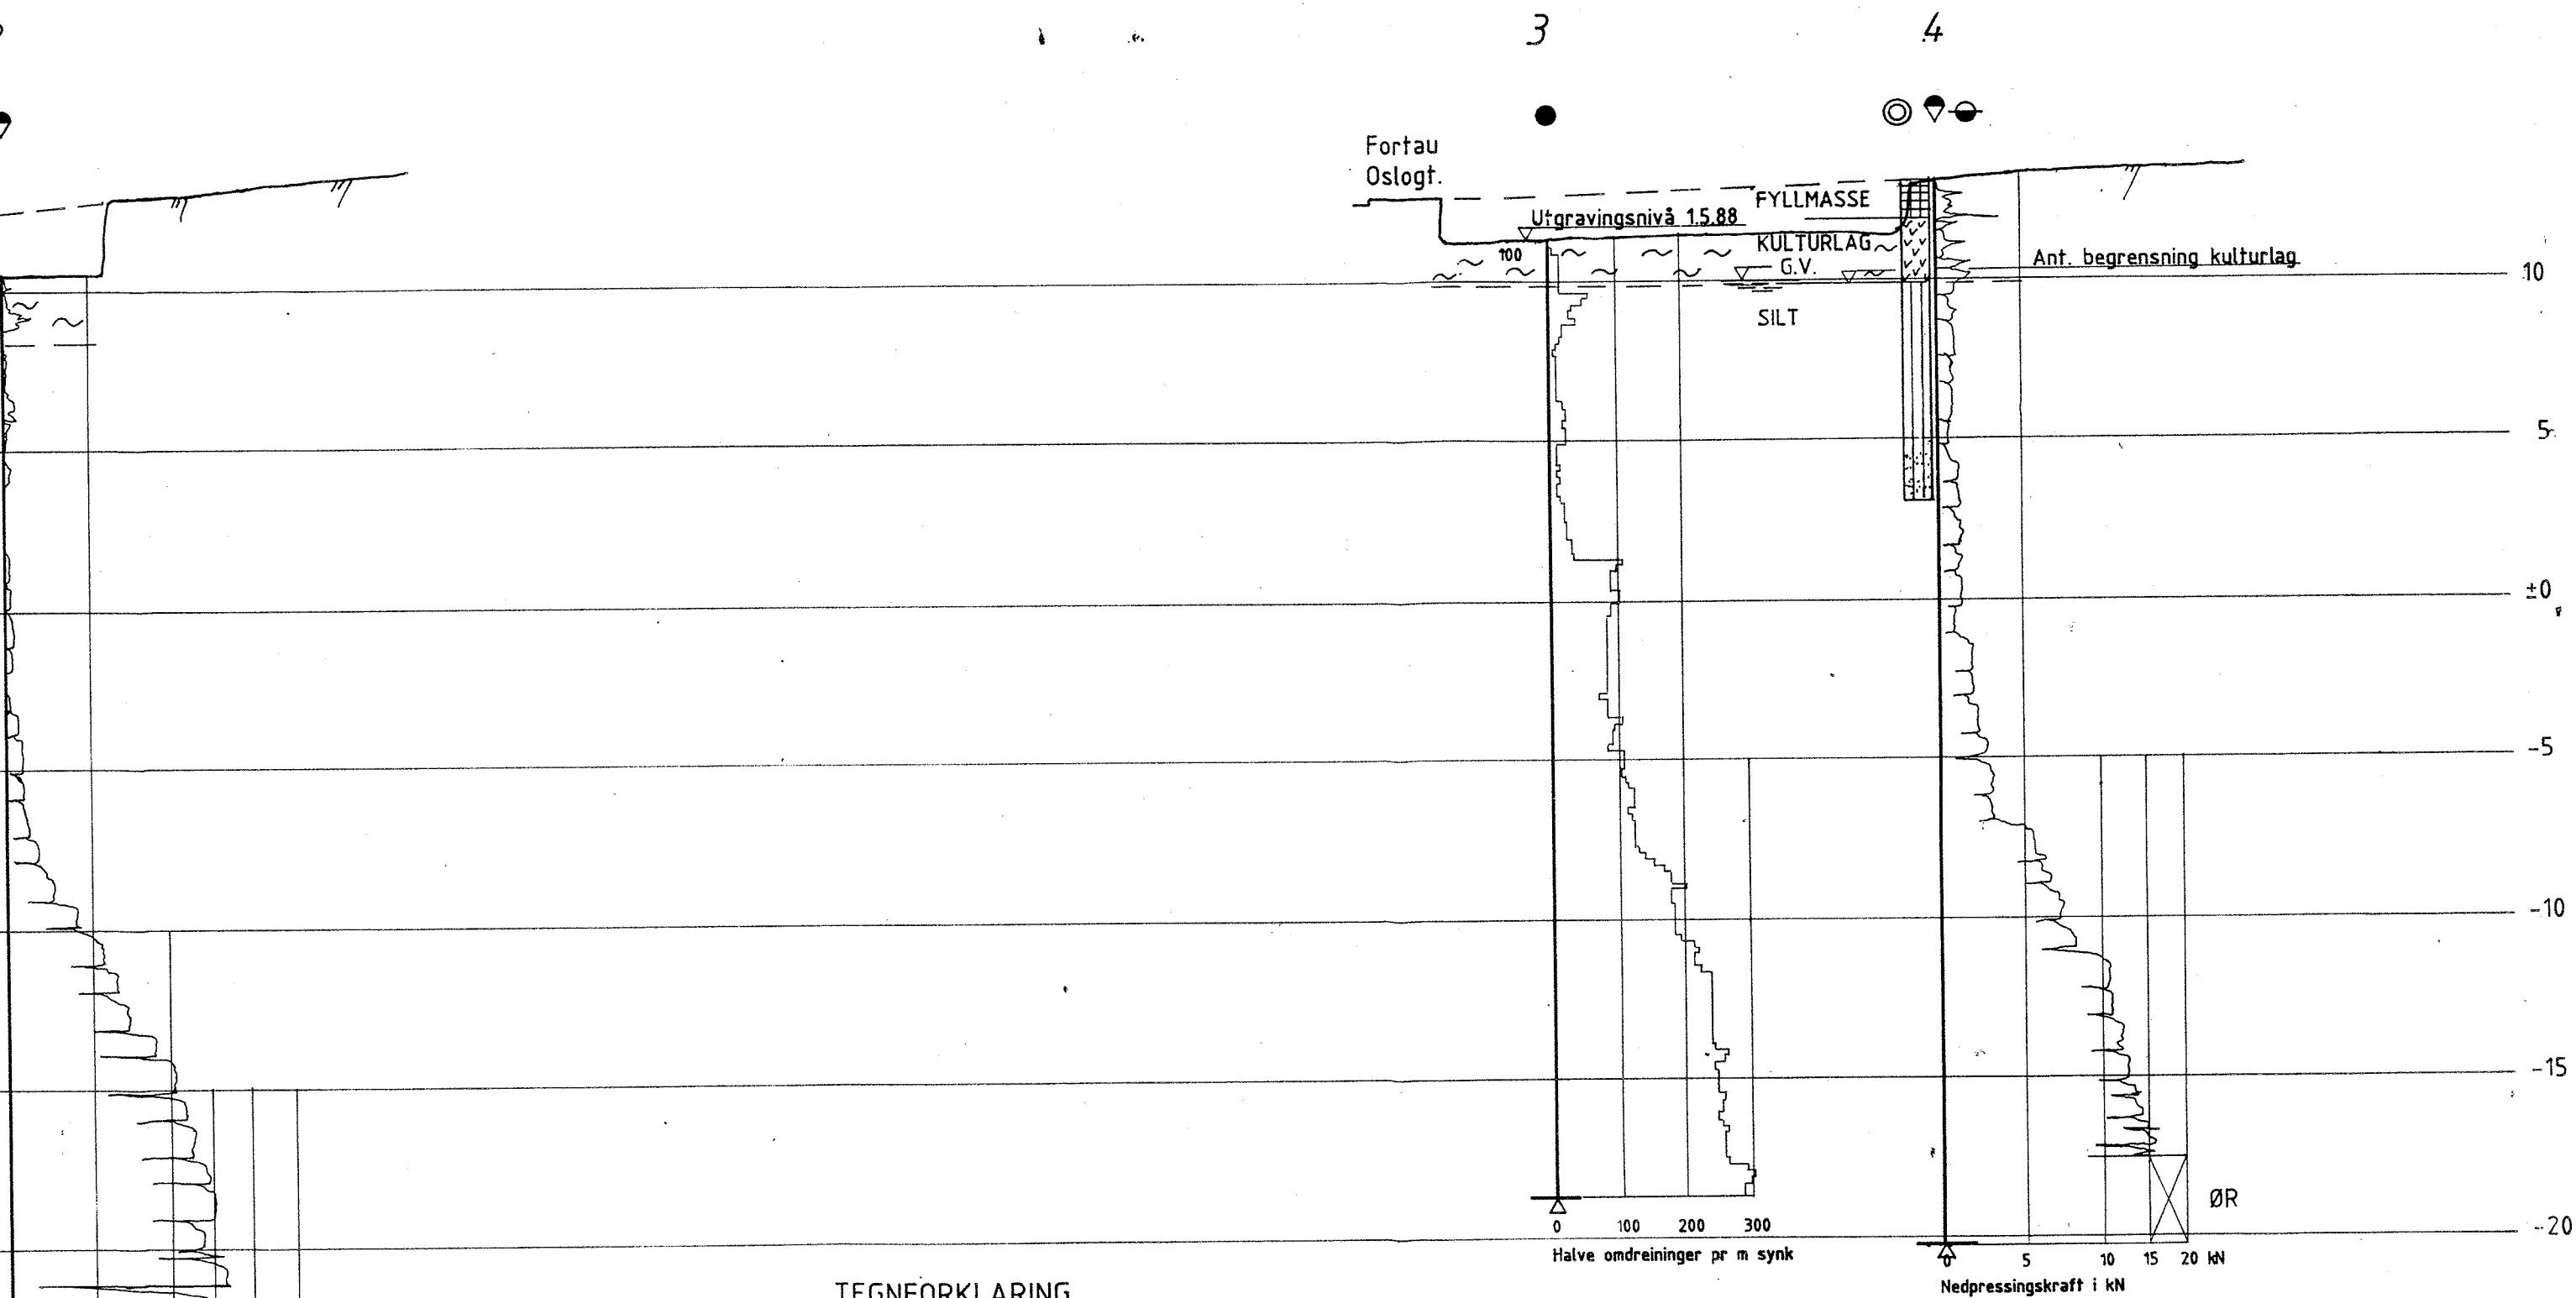

TEGNFORKLARING

- ◆ Dreietrykkssondering
- Dreiesondering
- ◎ Prøveserie
- Poretrykksmåler
- ⊠ Økt rotasjon
- △ Avsluttet i løsmasser
- ✱ Ant. fjell

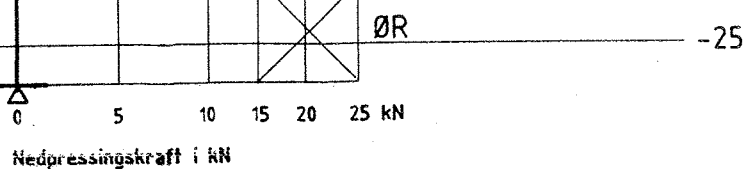

Bokst.	Forandring	Dato	Bokst.	Forandring	Dato
OSLOGT. 6 - Nybygg			Tegn. EML		
Profil A-A og B-B			Dato April 88		
			Målestokk		
			Kartref.		
			1 : 200		
			SO D2 I - IV		
			Tegn. nr.		
			2318 - 12		



OSLO KOMMUNE Geoteknisk kontor

Profil A - A

