



KORR.	KORREKSJONEN GJELDER	SIGN.	DATO
STATSBYGG ELVERUM LÆRERHØGSKOLE, TILBYGG		MÅLESTOKK 1:1000	
<u>SITUASJONSPLAN</u> Ⓢ Totalsondering ⊙ Prøveserie ⊖ Poretrykksmåling		TEGNET AV 00	
		KONTR. 02	
		DATO 21.02.94	
		OPPDRAG 10409	
		BILAG 2	
Kummeneje		Rådgivende ingeniører i Geoteknikk og Ingeniørgeologi	
		TEGN. NR. 102	

PROFIL A

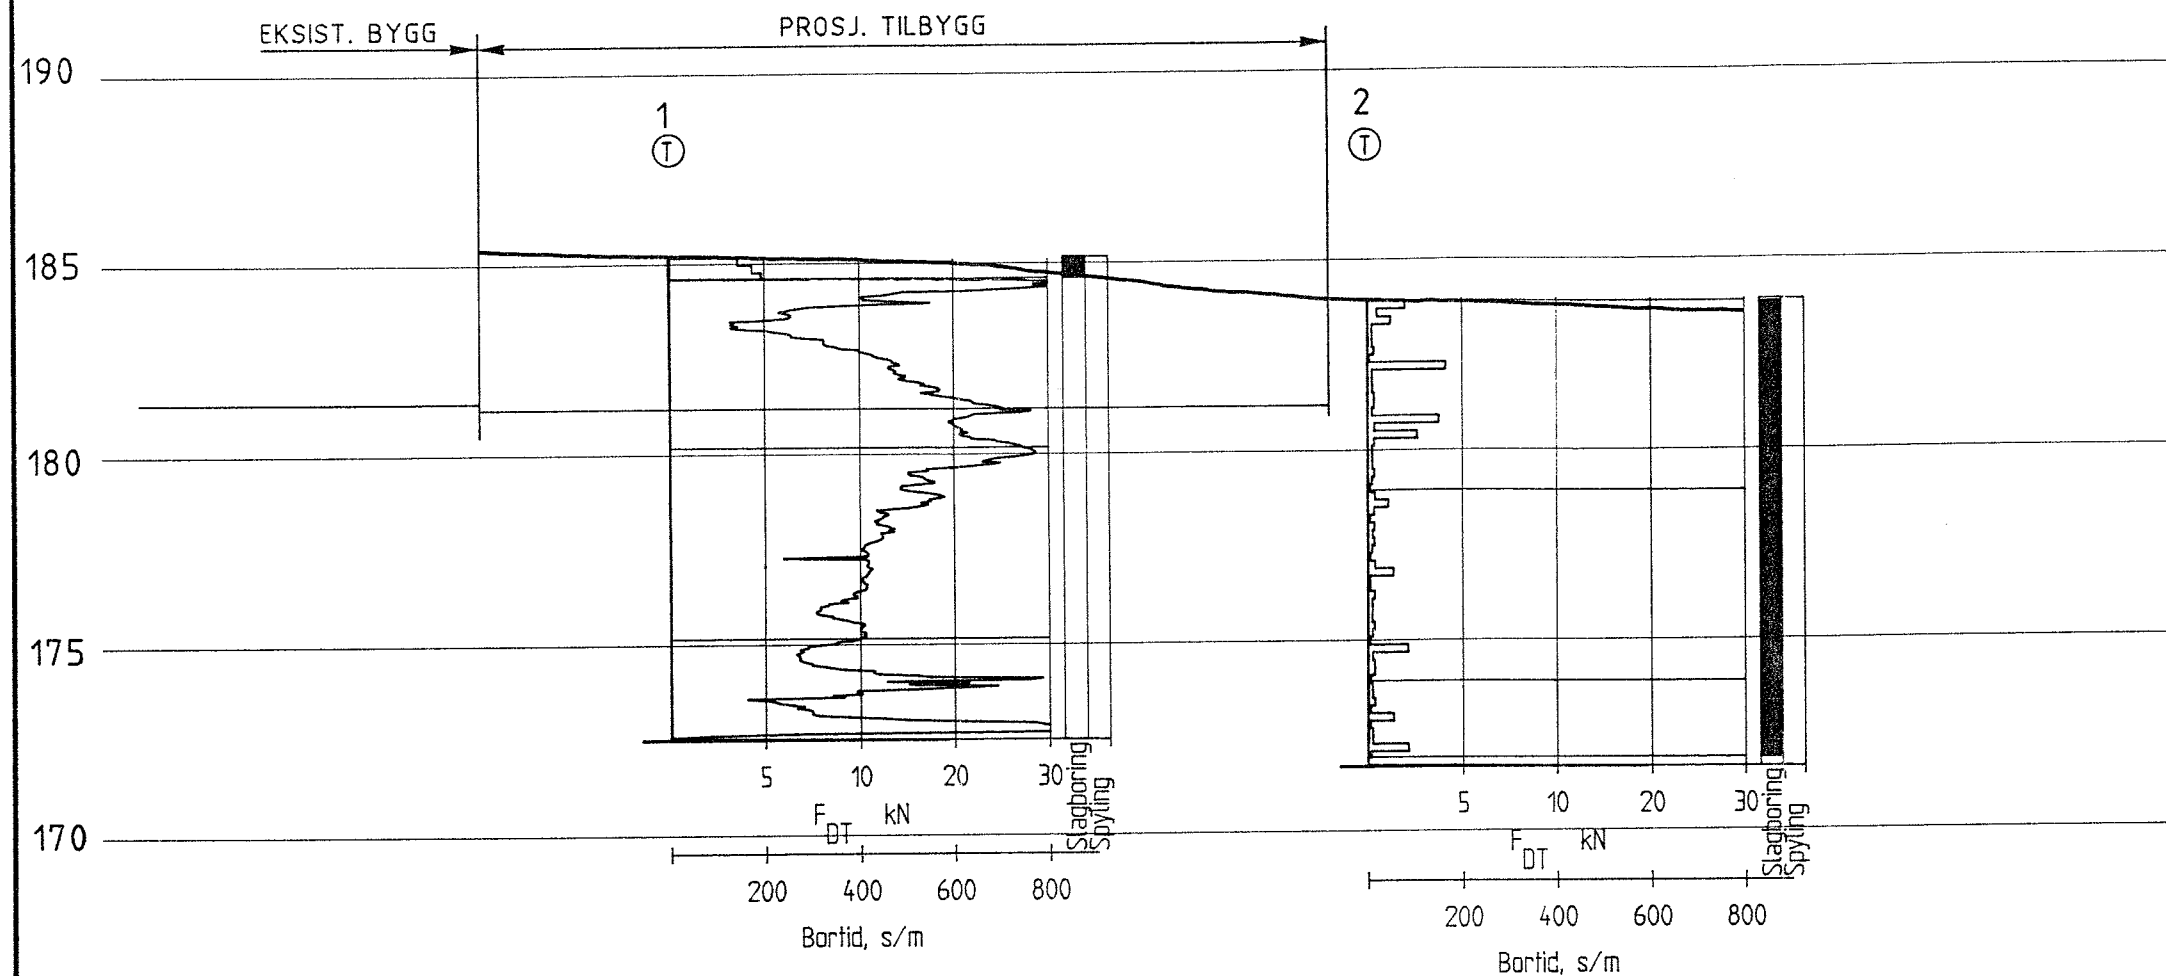

PROFIL B

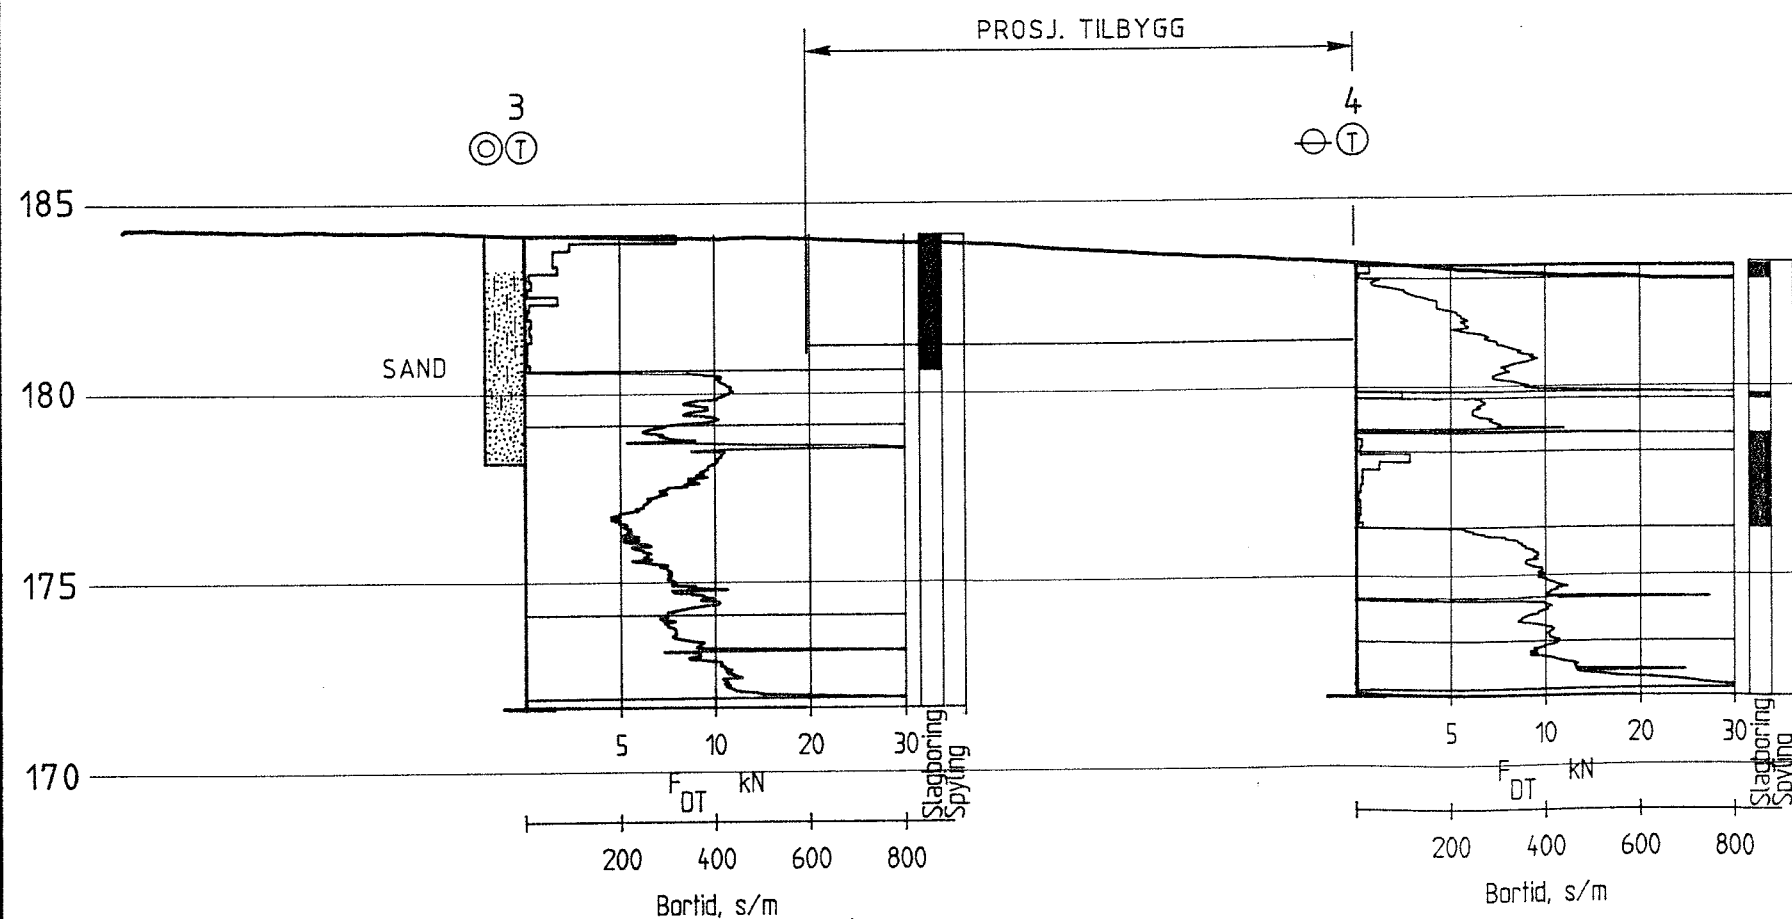

KORR.	KORREKSJONEN GJELDER	SIGN	DATO
STATSBYGG ELVERUM LÆRERHØGSKOLE, TILBYGG		MÅLESTOKK	1:200
PROFIL A og B		TEGNET AV	00
Borerresultater		KONTR.	02
		DATO	21.02.94
		OPPDRAG	10409
		BILAG	3
		TEGN NR	103