




Vestvegg, Elektroblokk A =  
Akse D + 2,5m

Profil IV

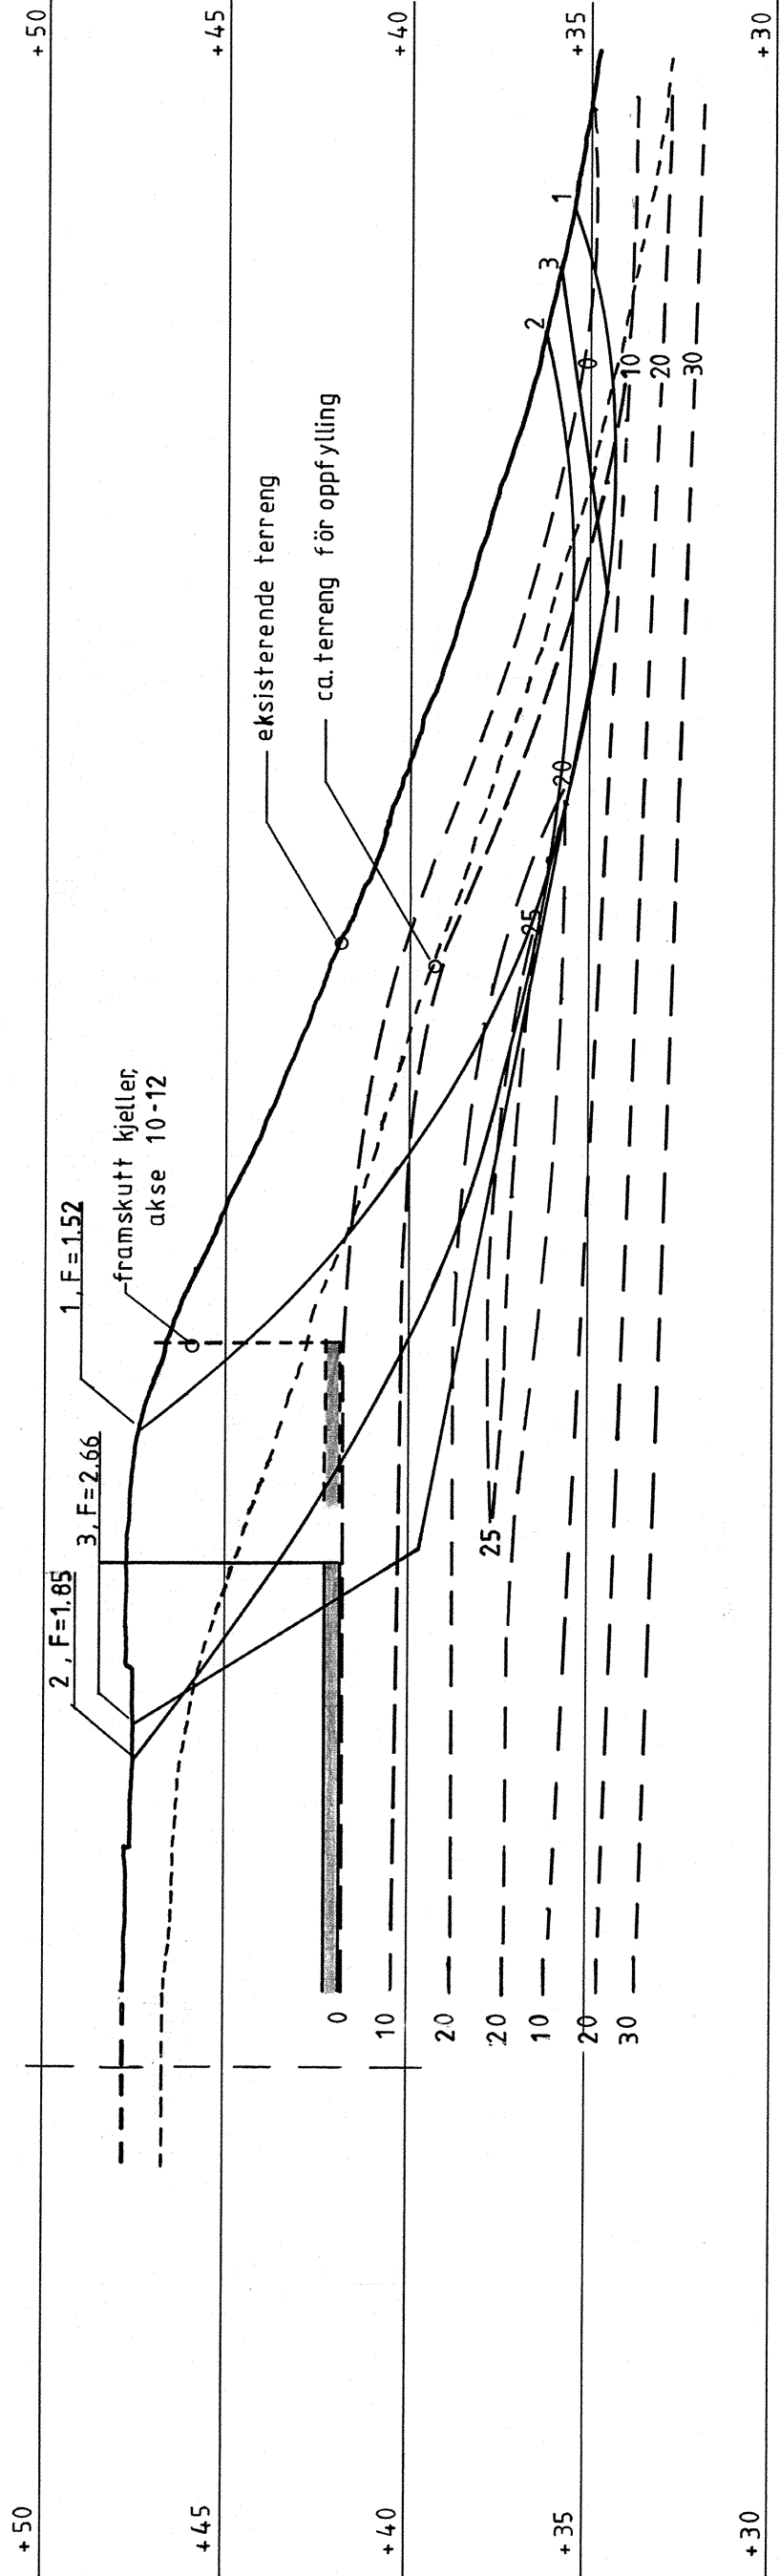

Stabilitetsberegning med antatt  
poretrykksfordeling etter senkning  
av grunnvannstand pga drenasje  
ved bygging.

KORR.	KORREKSJONEN GJELDER		SIGN.	DATO
STATENS BYGGE - OG EIENDOMSDIREKTORAT			MALESTOKK	
NTH - ELEKTROTEKNISK AVDELING			1:200	
Profil IV			TEGNET AV	
Stabilitetsberegninger med antatt poretrykksfordeling.			DATO	
			OPDRAG 5027	
			BILAG 6	
			TEGN. NR. 06	
 Sivilingeniør Ottar Kummeneje as			 GJØVIK BODØ TRONHØ	