



TEGNFORKLARING:  
 ○ Enkel sondering

Rev	Revisjonen gjelder	Dato	Tegnet av	Saksbeh.	Godkjent av
		Målestokk	Dato	07-01-1991	
		1: 1000	Tegnet av	Rog.	
			Saksbeh.		
			Godkjent av		
		Arkiv bet.			
		Erstavn. for			
		Tegning nr.	Egg 4374, 1.		Rev.


**NSB BANEREGION ØST  
 PLATTFORMFORLENGELSE  
 SAGDALEN**

BORPLAN

NSB Engineering  
 Geoteknikk







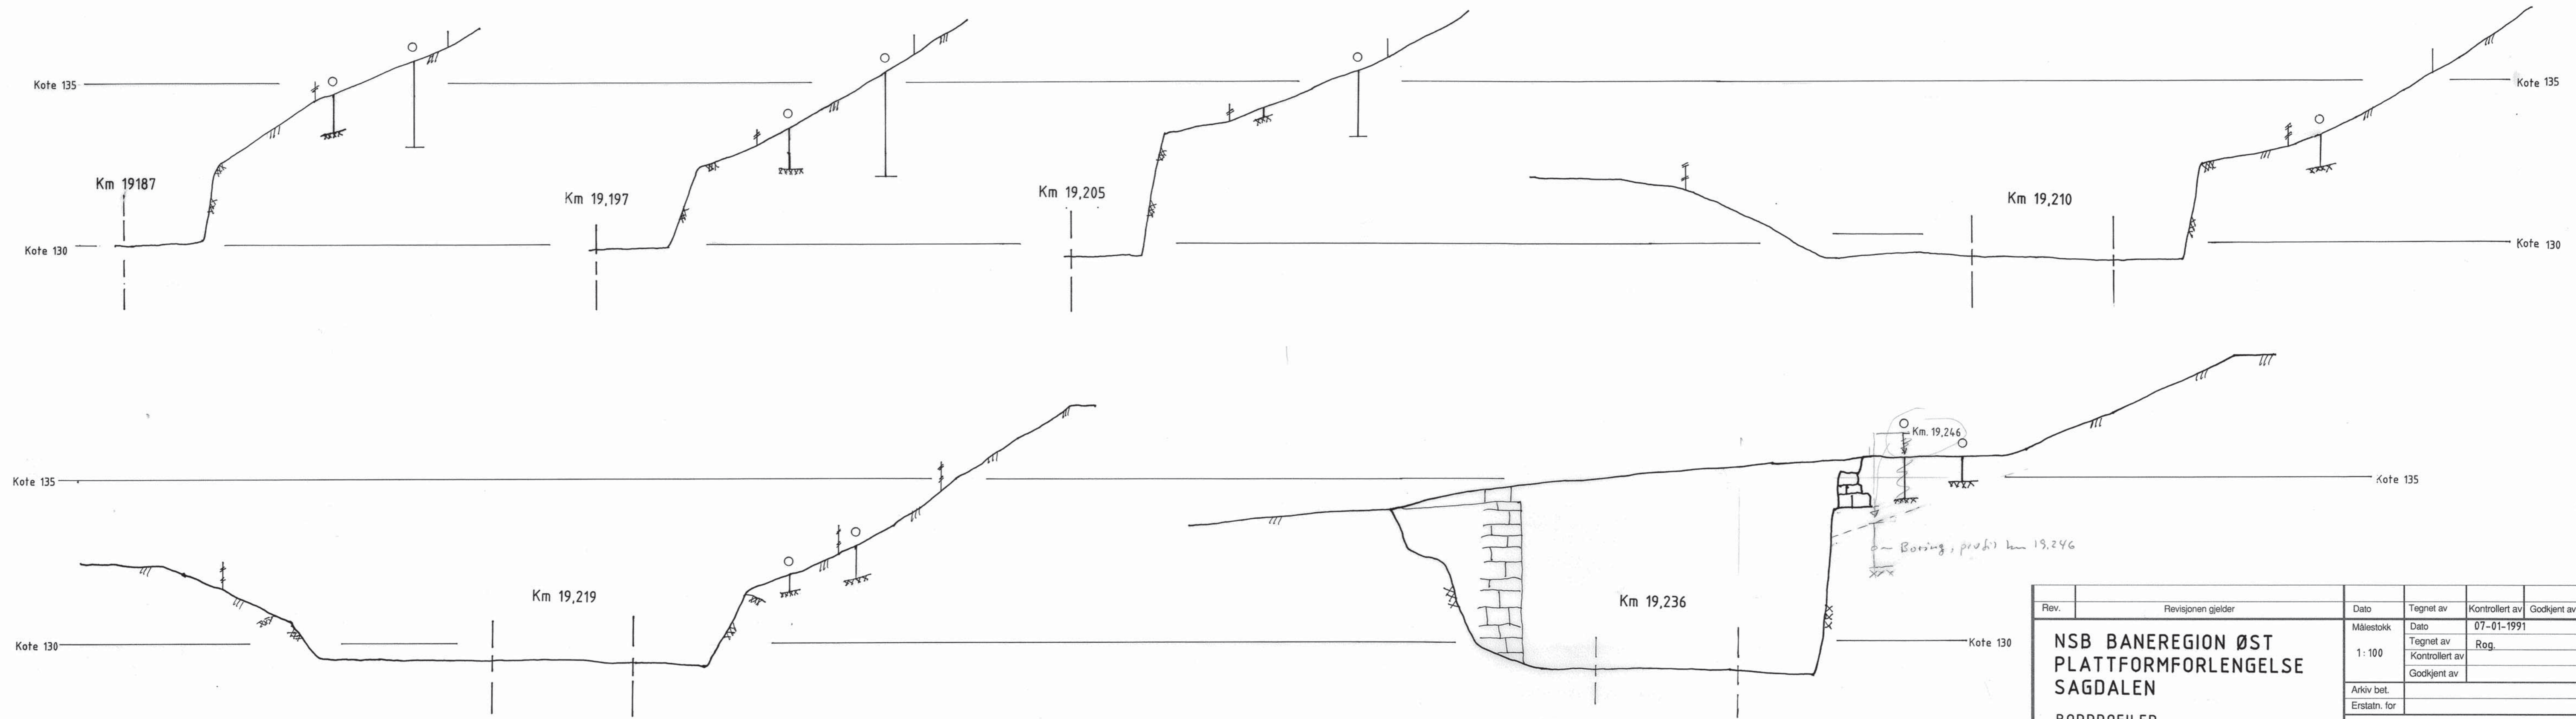

Rev.	Revisjonen gjelder	Dato	Tegnet av	Kontrollert av	Godkjent av
		Målestokk	Dato	07-01-1991	
		1:100	Tegnet av	Reg.	
		Arkiv bet.	Kontrollert av		
		Erstatn. for	Godkjent av		
<b>NSB BANEREGION ØST</b> <b>PLATTFORMFORLENGELSE</b> <b>SAGDALEN</b> <b>BORPROFILER</b>			Tegning nr. <b>Egg 4374, 2</b>		Rev.
<b>NSB Engineering</b> <small>Geoteknikk</small>					



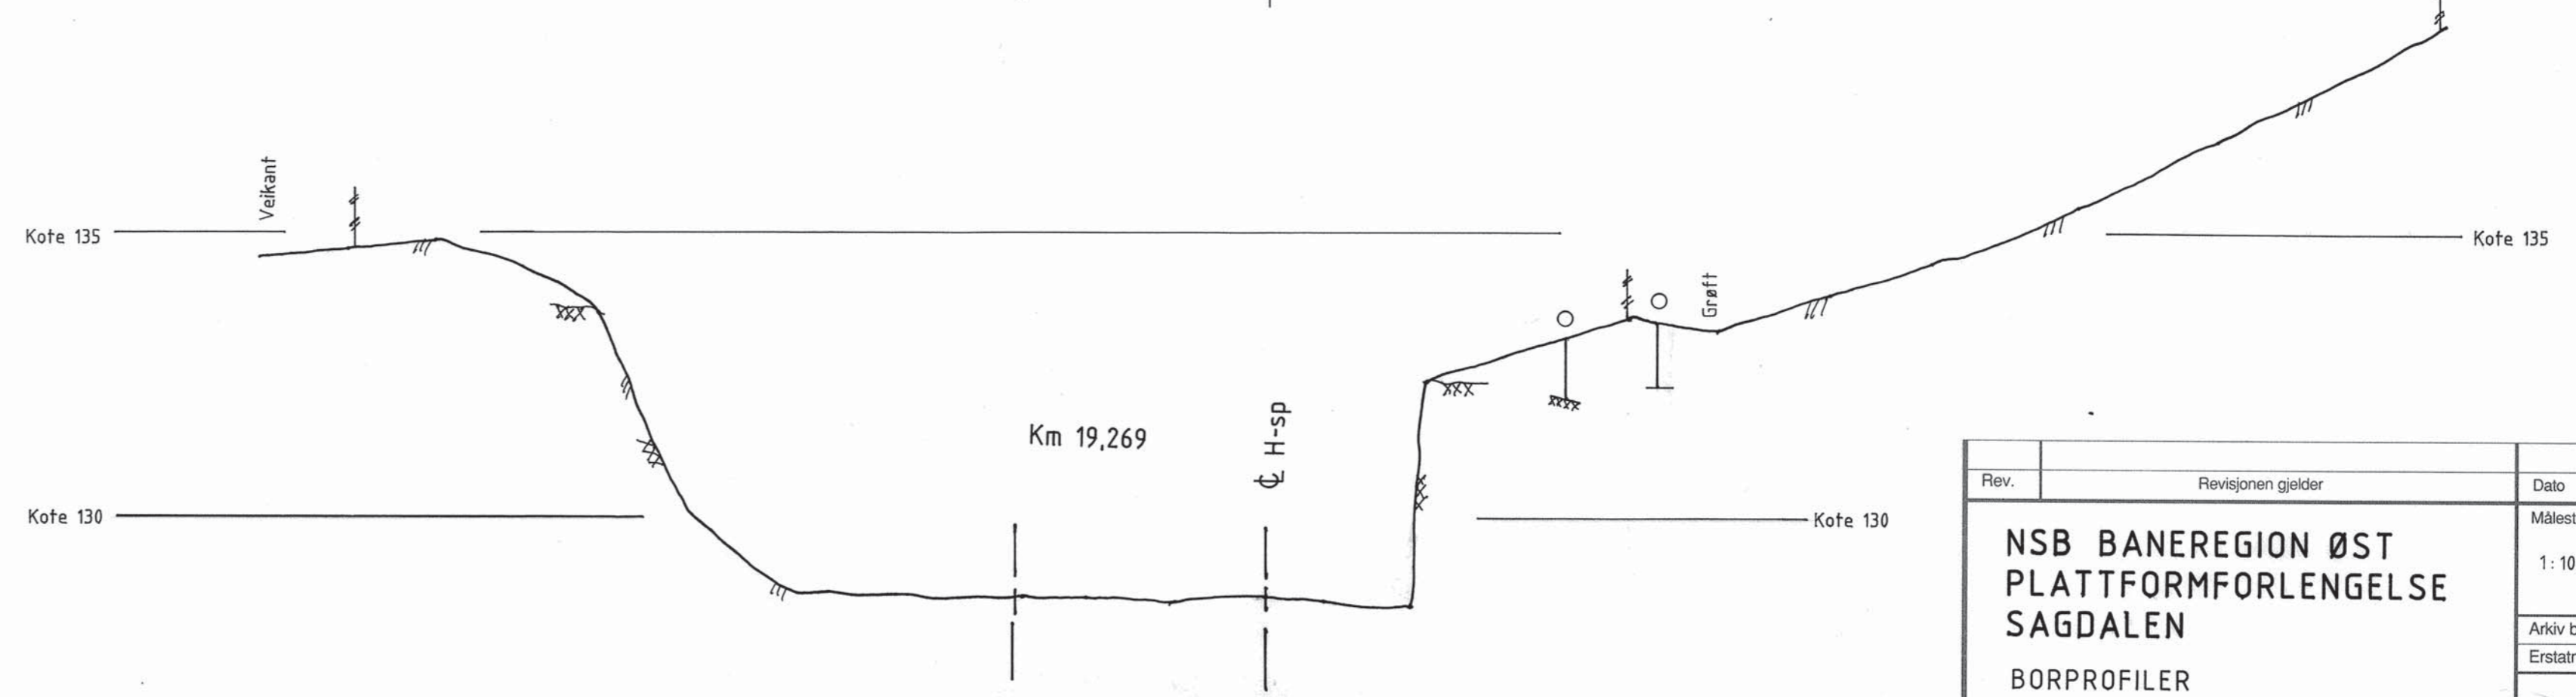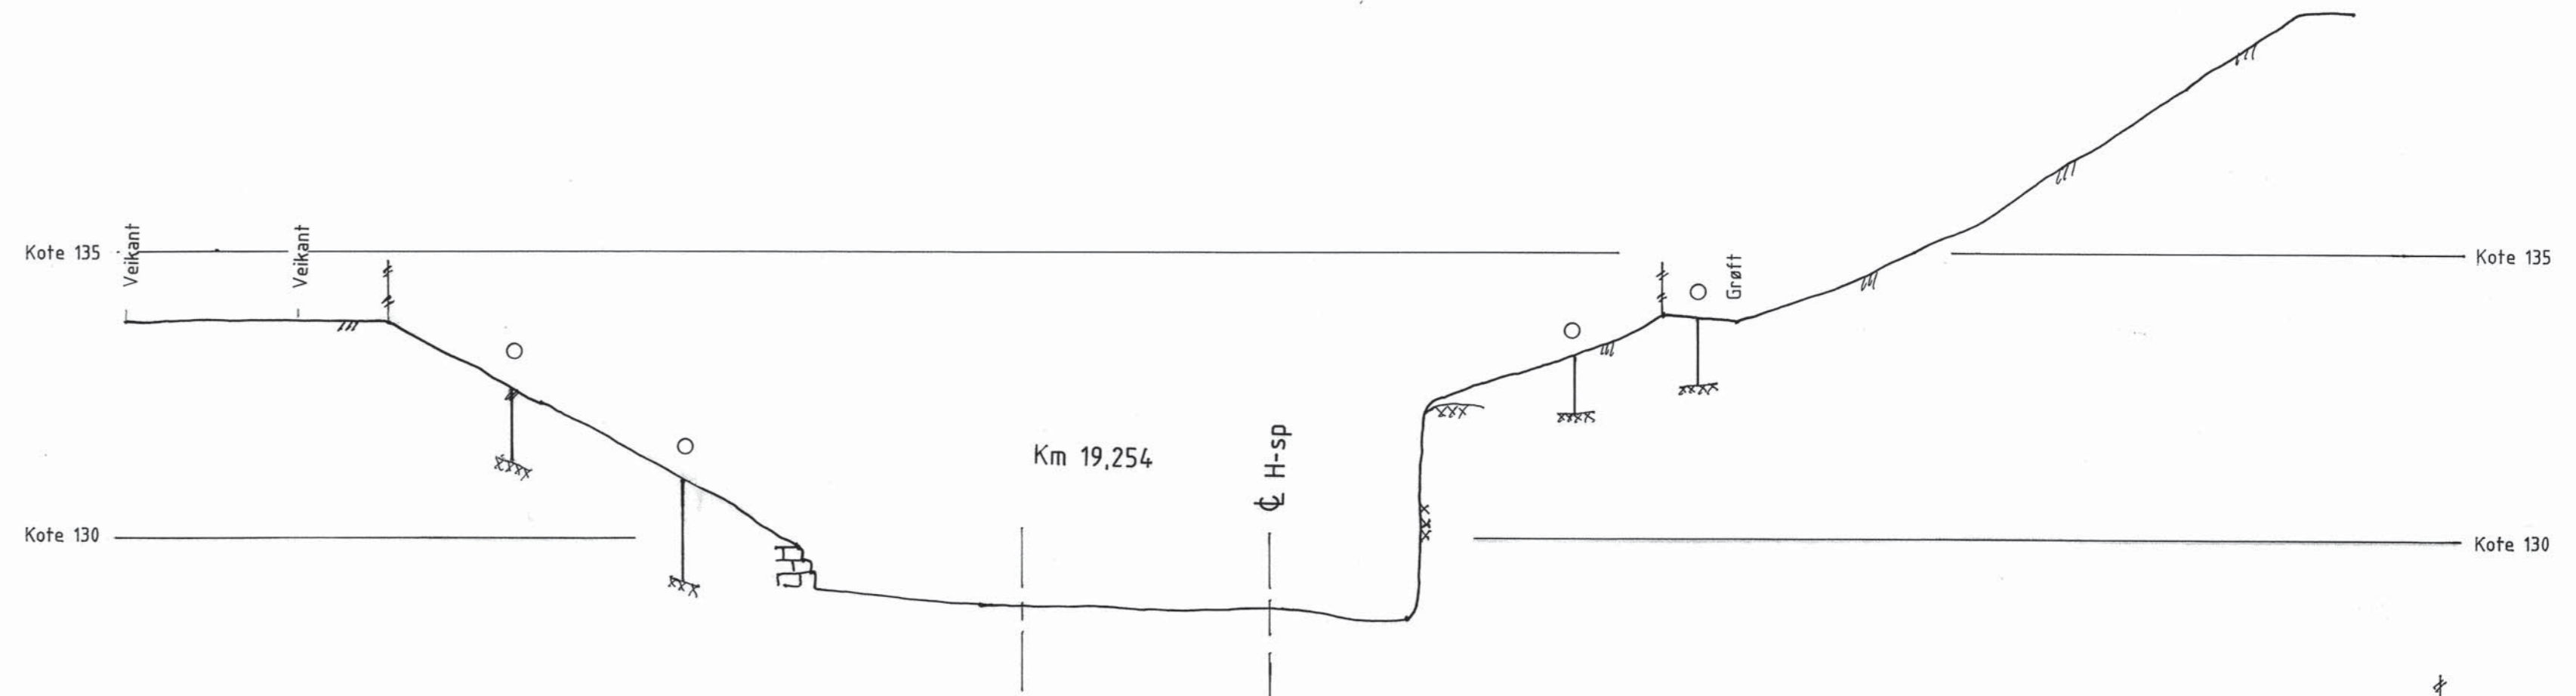

Rev.	Revisjonen gjelder	Dato	Tegnet av	Kontrollert av	Godkjent av
		Målestokk	Dato	07-01-1991	
		1:100	Tegnet av	Rog	
		Arkiv bet.	Kontrollert av		
		Erstatn. for	Godkjent av		
<b>NSB BANEREGION ØST</b> <b>PLATTFORMFORLENGELSE</b> <b>SAGDALEN</b> BORPROFILER			Tegning nr. <b>Egg 4374, 3</b>		Rev.
<b>NSB Engineering</b> Geoteknikk					